



miasto

ZESL

MIEMIEJS

PRZE

MIEMIEJS

PRZE

UL. OLSZAKOWSKA

7NU

9ZR

8UM

UL. PROJEKTOWA

UL. GORANA

13KS

12M

14KS

16ZWA

10ZP

104

103

Budynek przeznaczony
do rozbiórki

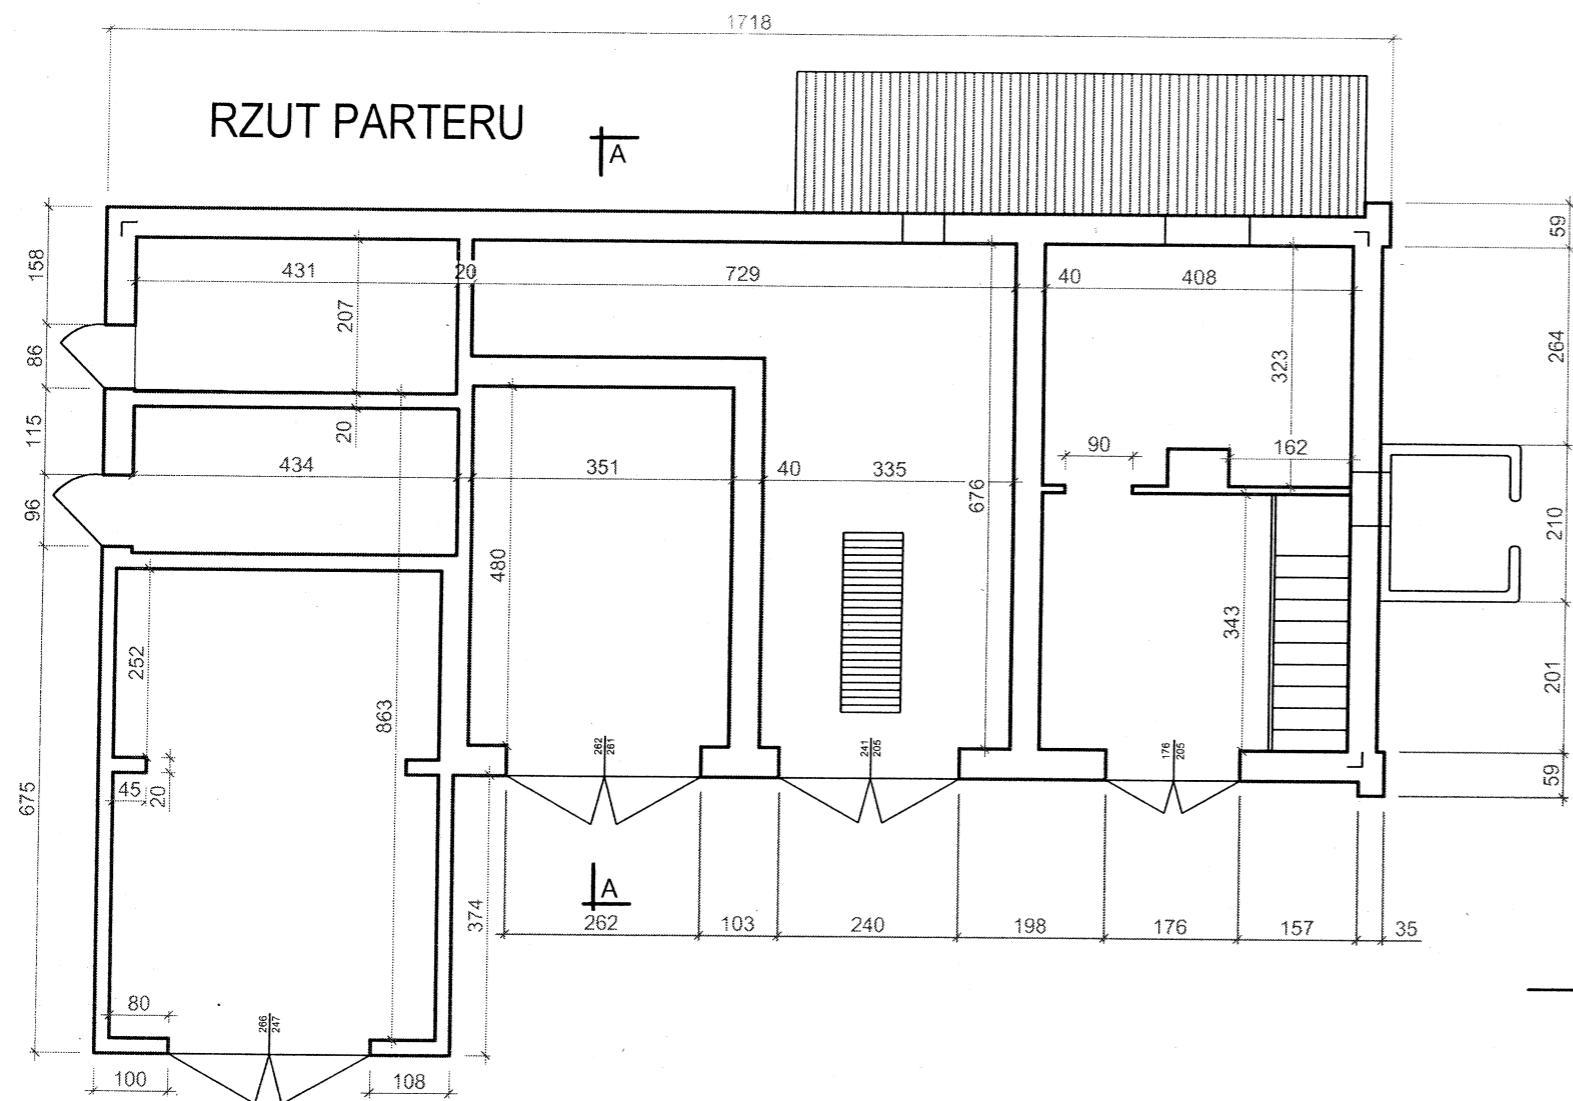


PRZEKRÓJ A-A

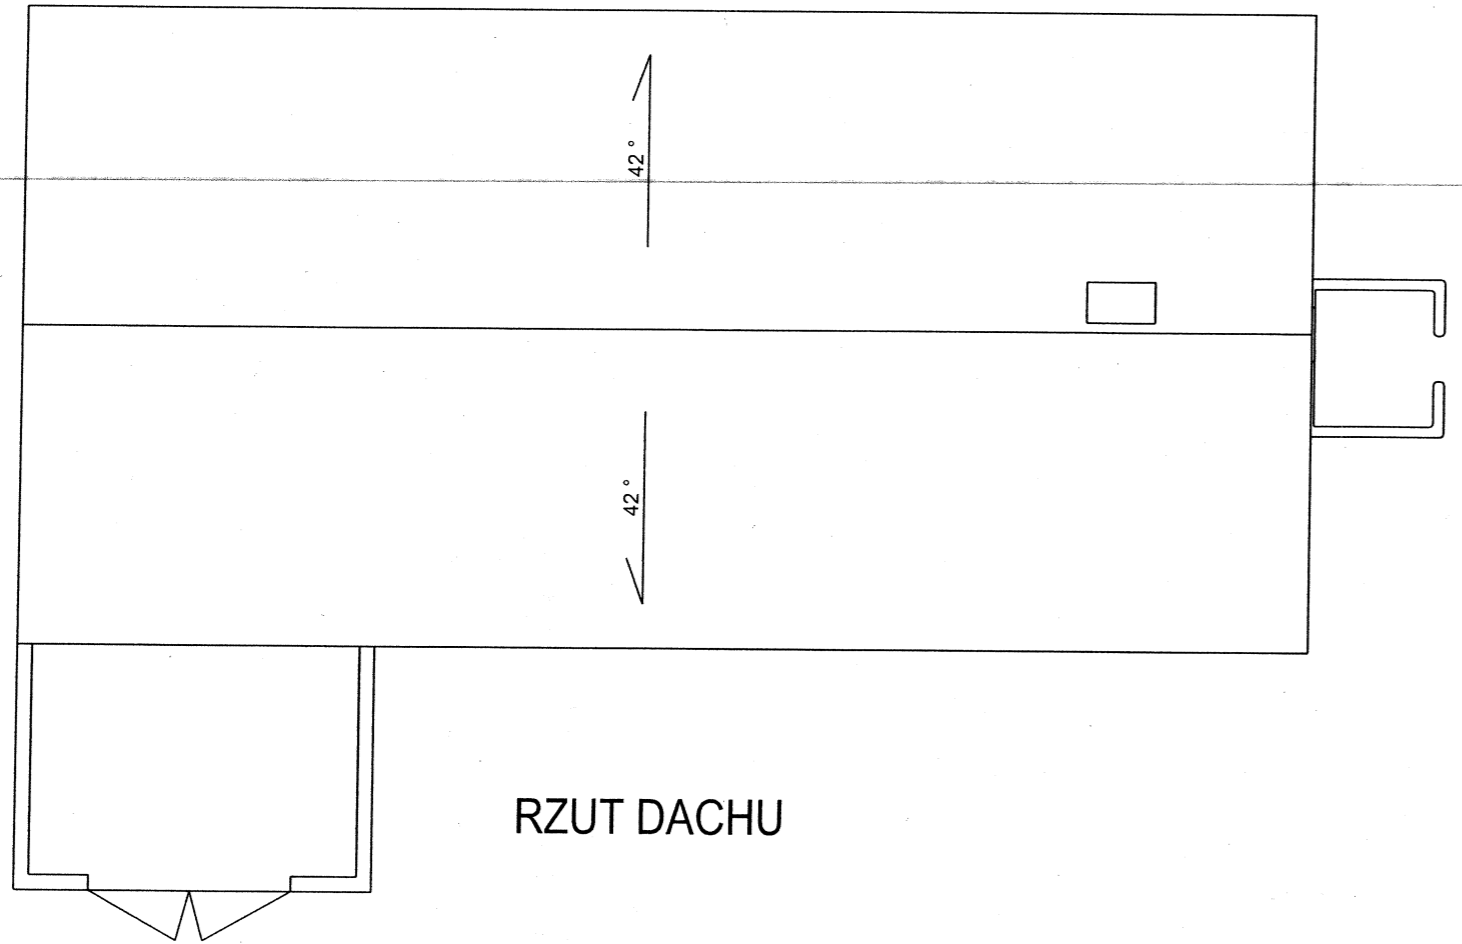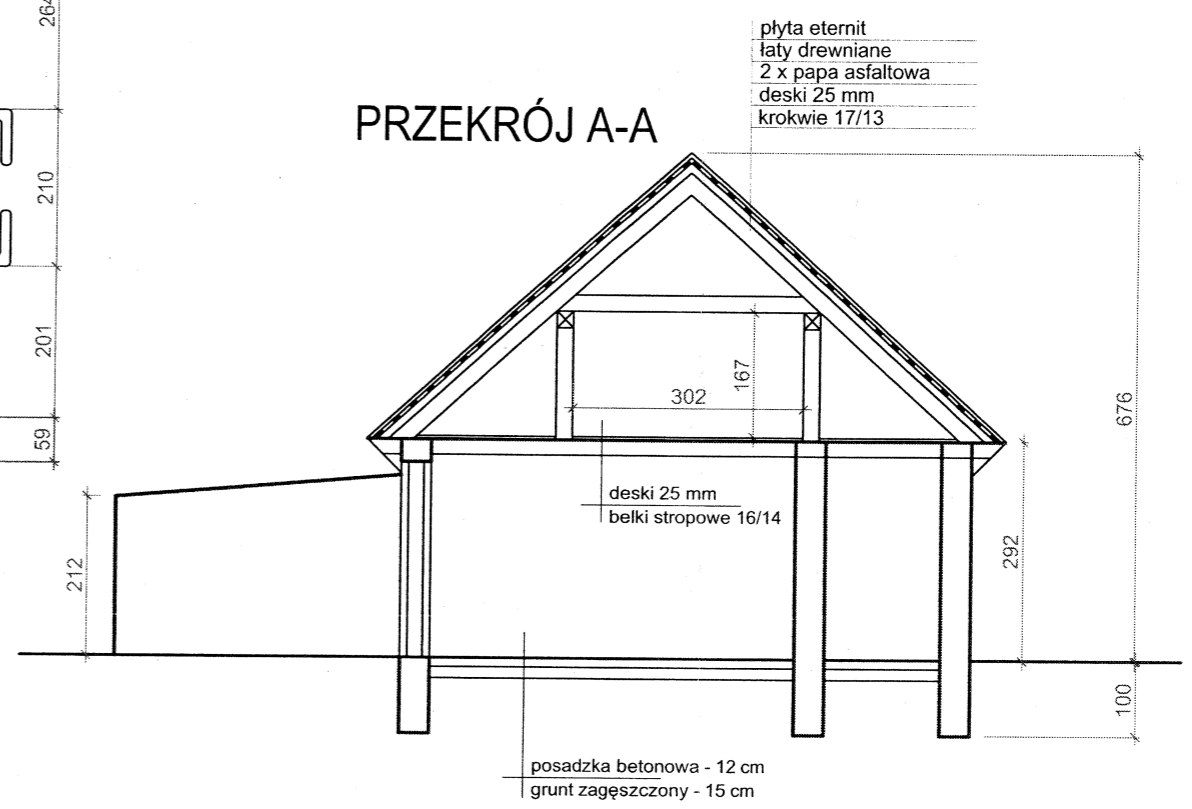


**RZUT PARTERU,
DACHU, PRZEKRÓJ
1:100**


PRACOWNIA PROJEKTOWA "SAVOIE"			
10-012 Olsztyn ul. Orkana 5a/6		tel./fax 089 524 21 73	
e-mail: pzabiello@savoie.com.pl		mobilnel.: 501 015 605	
RODZAJ DOKUMENTACJI	INWENTARYZACJA		
TEMAT	ROZBIÓRKA BUDYNKU GOSPODARCZEGO		
LOKALIZACJA	DOBRE MIASTO, dz. nr 93/24 obręb 4, ul. Górna		
PROJEKTOWAŁ	mgr inż. arch. Piotr Zabiello upr. bud. nr 1/97/OL	SKALA	1:100
OPRACOWAŁ	mgr inż. arch. Piotr Zabiello	RYS. NR	DATA
		A-1	06. 2014

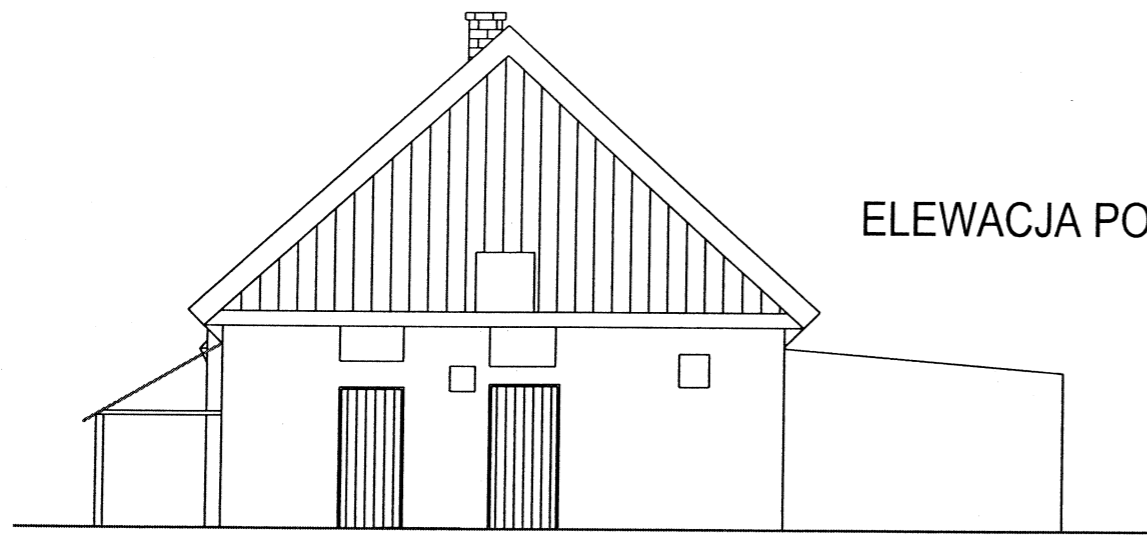


ELEWACJA POŁUDNIOWA

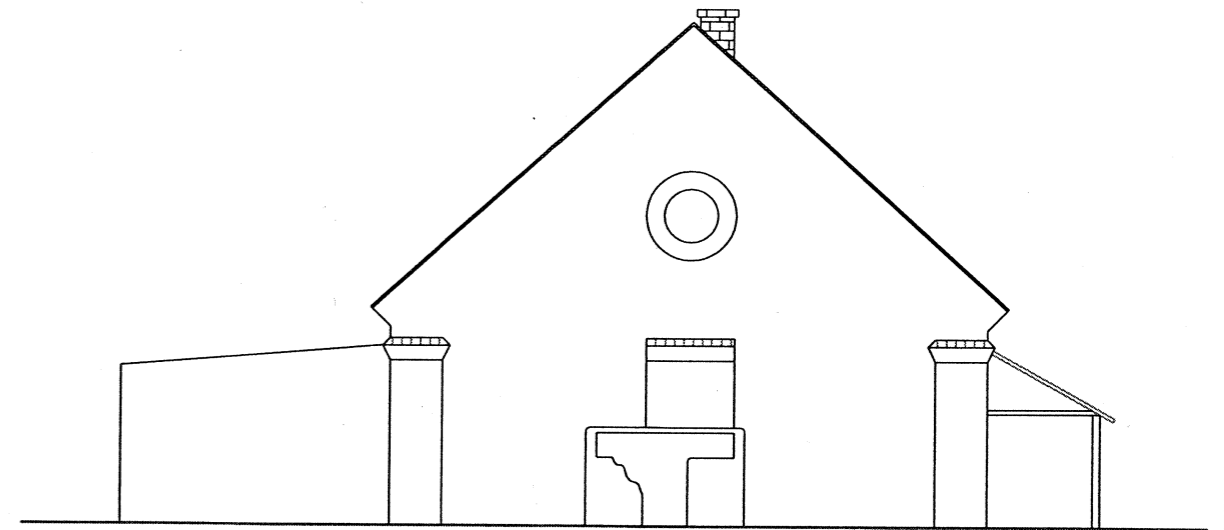

ELEWACJA PÓŁNOCNA

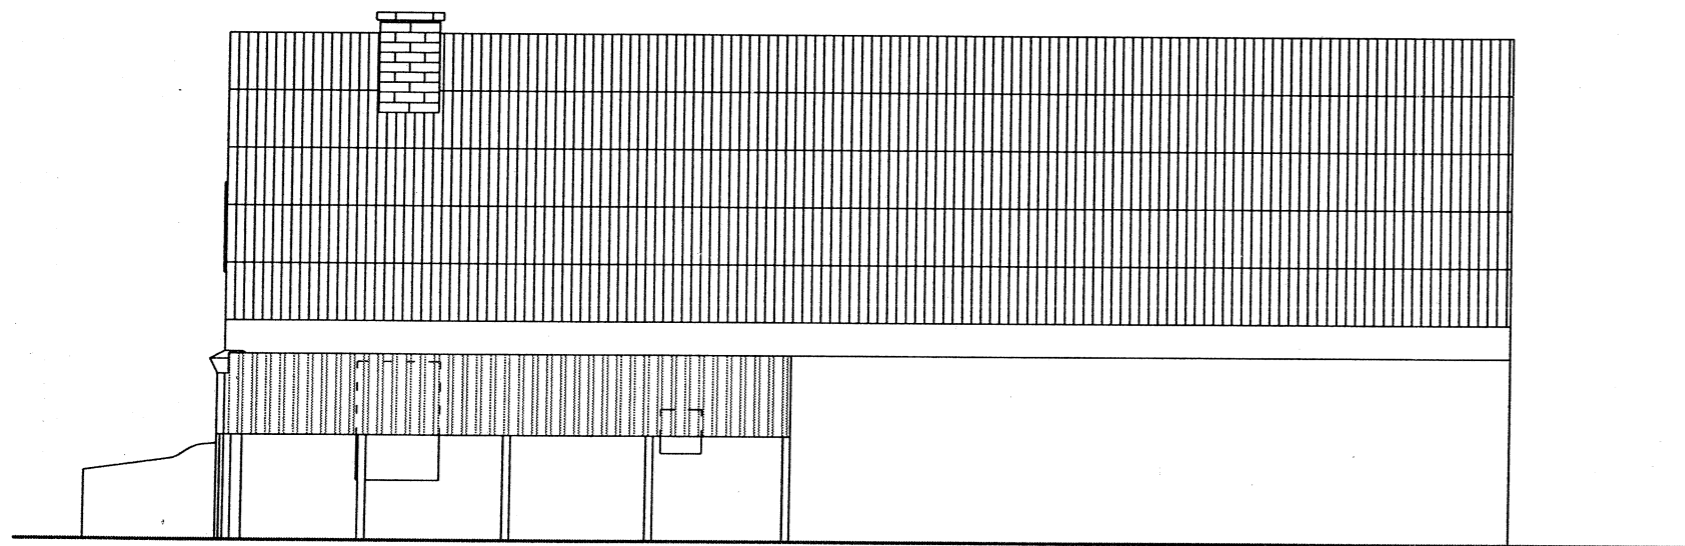

ELEWACJA ZACHODNIA

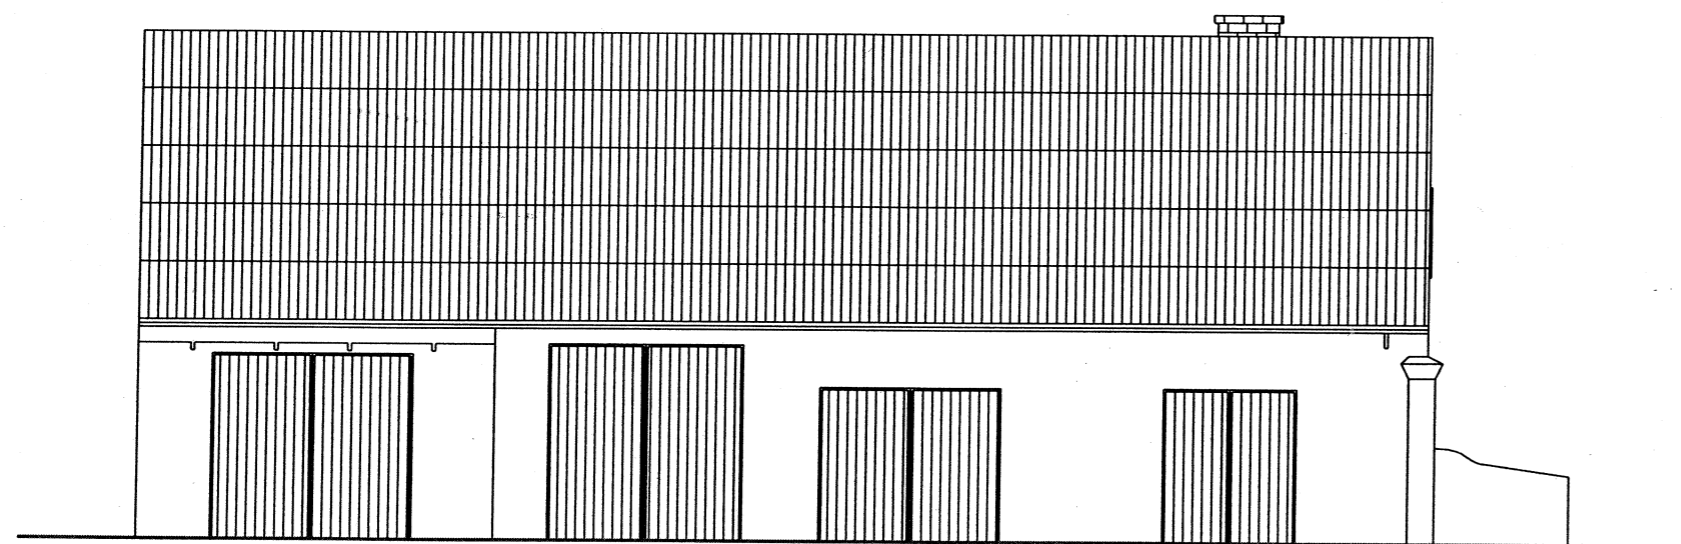



ELEWACJA WSCHODNIA

ELEWACJE 1:100

PRACOWNIA PROJEKTOWA "SAVOIE"

10-012 Olsztyn ul. Orkana 5a/6 tel./fax 089 524 21 73
e-mail: pzabiello@savoie.com.pl mobilnel.: 501 015 605

RODZAJ DOKUMENTACJI	INWENTARYZACJA		
TEMAT	ROZBIÓRKA BUDYNKU GOSPODARCZEGO		
LOKALIZACJA	DOBRE MIASTO, dz. nr 93/24 obręb 4, ul. Góma		
PROJEKTOWAŁ	mgr inż. arch. Piotr Zabiello upr. bud. nr 1/97/OL	SKALA 1:100	
OPRACOWAŁ	mgr inż. arch. Piotr Zabiello	RYS. NR A-2	DATA 06. 2014

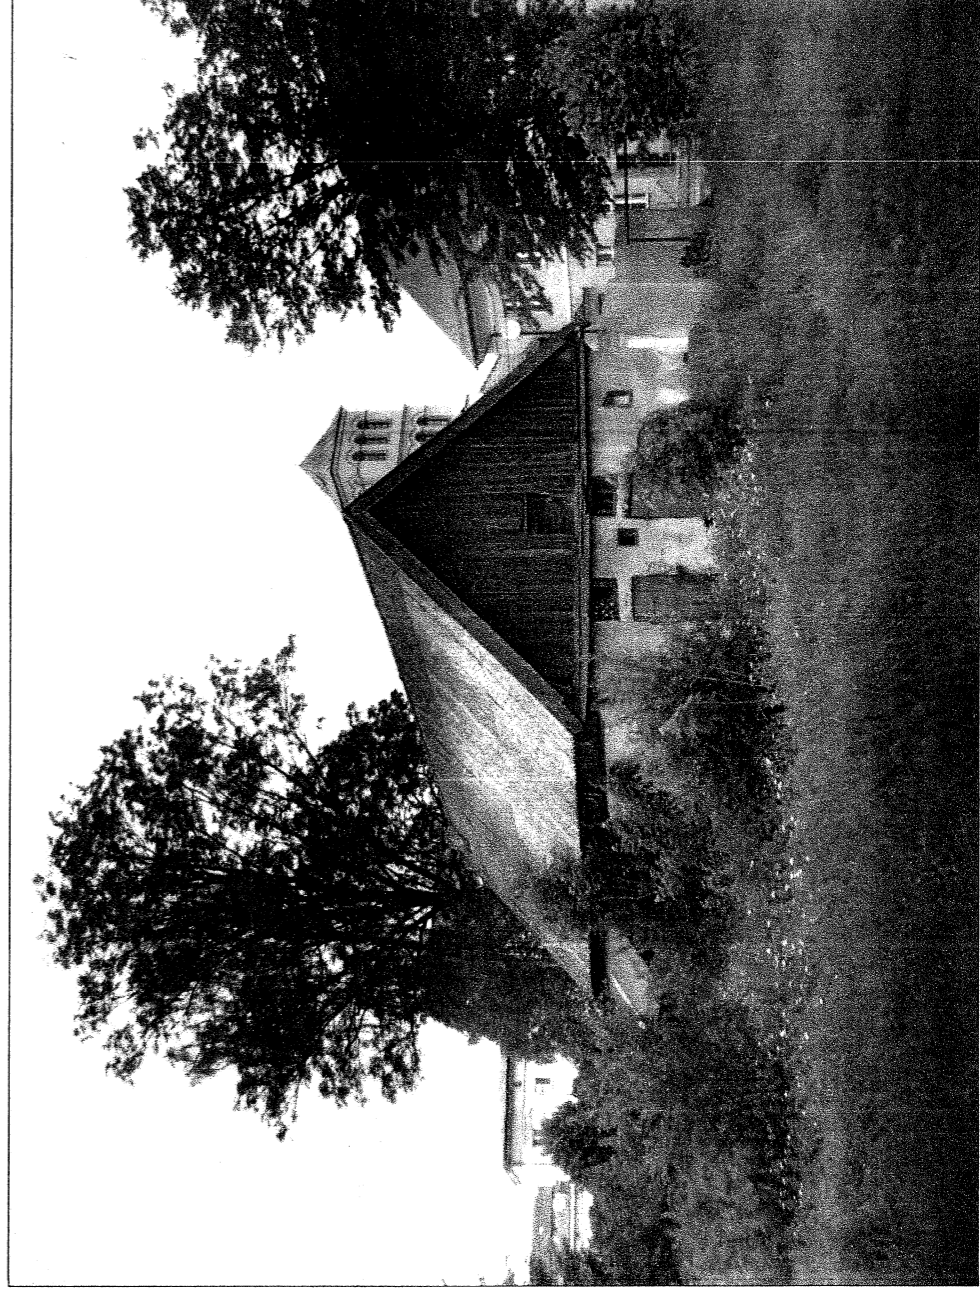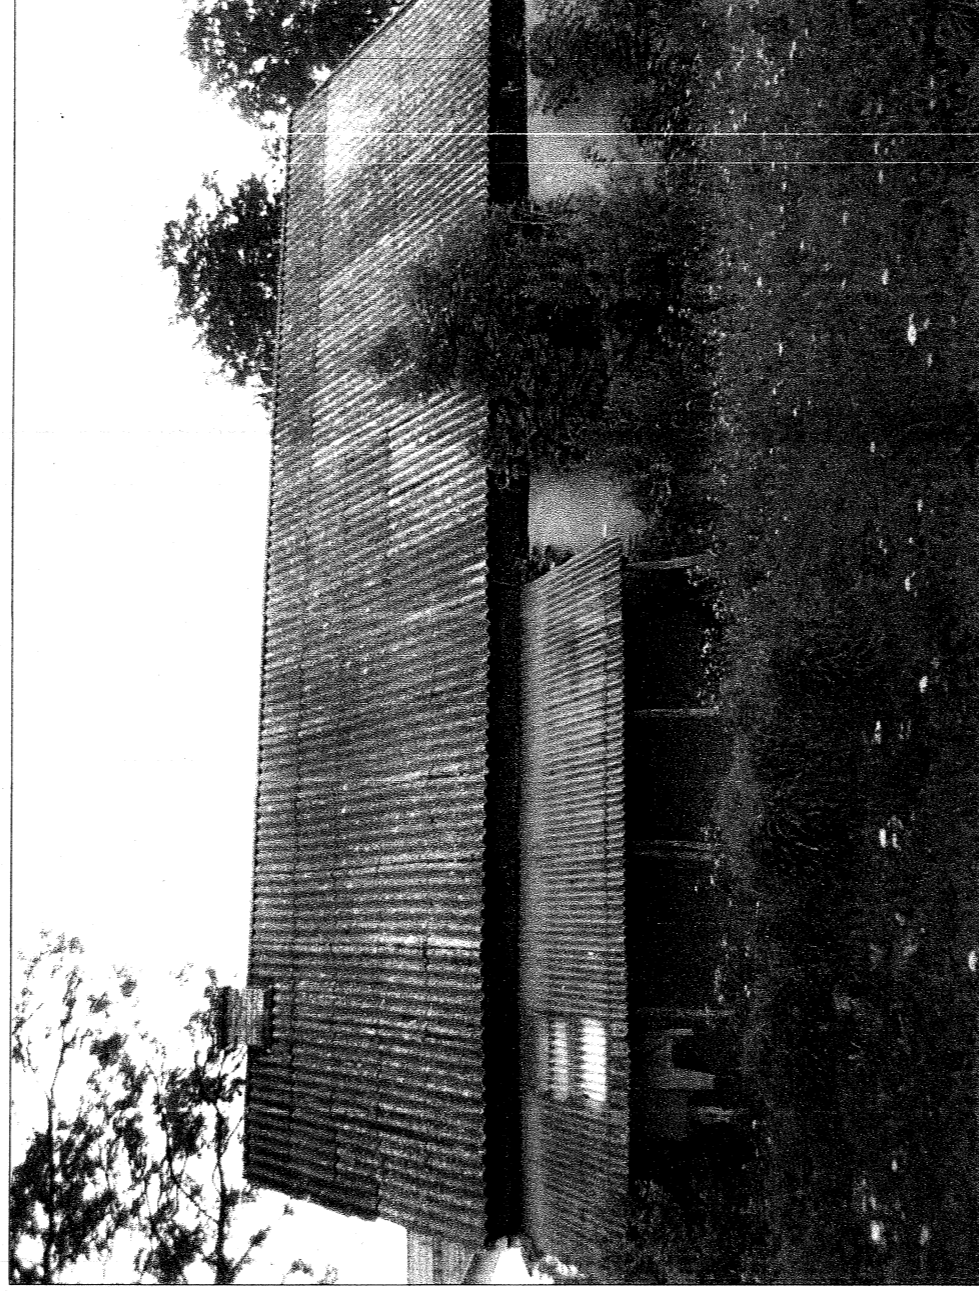

DOKUMENTACJA FOTOGRAFICZNA

PRACOWNIA PROJEKTOWA "SAVOIE"
10-012 Olsztyn ul. Orkana 5a/6 tel./fax 089 524 21 73
e-mail: pzabiello@savoie.com.pl mobilni.: 501 015 605

RODZAJ DOKUMENTACJI	INWENTARYZACJA	
TEMAT	ROZBIÓRKA BUDYNKU GOSPODARCZEGO	
LOKALIZACJA	DOBRE MIASTO, dz. nr 93/24 obręb 4, ul. Górna	
PROJEKTOWAŁ	mgr inż. arch. Piotr Zabiello	SKALA 1:100
OPRACOWAŁ	mgr inż. arch. Piotr Zabiello	RYS NR A-3
		DATA 06. 2014