

**Uchwała Nr LVI/432/06  
Rady Miejskiej w Dobrym Mieście  
z dnia 17 lutego 2006 r.**

**w sprawie :** określenia zasad i trybu przeprowadzenia konsultacji z mieszkańcami sołectwa Podleśna

Na podstawie art.5a ust.2 ustawy o samorządzie gminnym (tekst jednolity Dz.U.z 2001r. Nr 142 poz. 1591.,zm. Dz.U.z 2002 Nr 23,poz.220,Nr 62, poz.558,Nr 113, poz.984,Nr 153, poz.1271, Nr 214,poz.1806, z 2003 Nr 80, poz.717 ,Nr 162 poz.1568 , z 2004 Nr 102, poz.1055 i Nr 116 poz.1203, z 2005 Nr 172 poz.1441), **Rada Miejska uchwała co następuje:**

**§ 1.**

Przedmiotem konsultacji jest zagospodarowanie wolnych pomieszczeń w nieruchomości zabudowanej budynkiem Szkoły Podstawowej w Jesionowie oznaczonej w ewidencji gruntów obręb Podleśna jako działka nr 83/1, o powierzchni 0,2658 ha , na którą składają się pomieszczenia nr 7, 8, 9 o powierzchni użytkowej 53,9 m<sup>2</sup>, położone na parterze budynku , zgodnie z załącznikiem graficznym do niniejszej uchwały.

**§ 2.**

Konsultacja obejmuje teren sołectwa Podleśna, a upoważnieni do wzięcia w niej udziału są mieszkańcy sołectwa posiadający czynne prawo wyborcze, zgodnie z art.5 ustawy z dnia 16 lipca 1998r. – ordynacja wyborcza do rad gmin, rad powiatów i sejmików województw (tekst jednolity Dz.U. z 2003 r. Nr.159 poz.1547 z późn.zm)

**§ 3.**

W celu przeprowadzenia konsultacji Burmistrz zwołuje zebranie wiejskie w terminie 30 dni od dnia wejścia w życie uchwały.


**§ 4.**

Z przebiegu zebrania sporządza się protokół stwierdzający liczbę osób obecnych na zebraniu, przebieg dyskusji, liczbę osób biorących w głosowaniu oraz wynik głosowania.

**§ 5.**

Uchwała wchodzi w życie po upływie 14 dni od dnia ogłoszenia w Dzienniku Urzędowym Województwa Warmińsko-Mazurskiego

Załącznik do Uchwały  
 Nr LV/432/06 Rady Miejskiej  
 w Dobrym Mieście  
 z dnia 17 lutego 2006r.

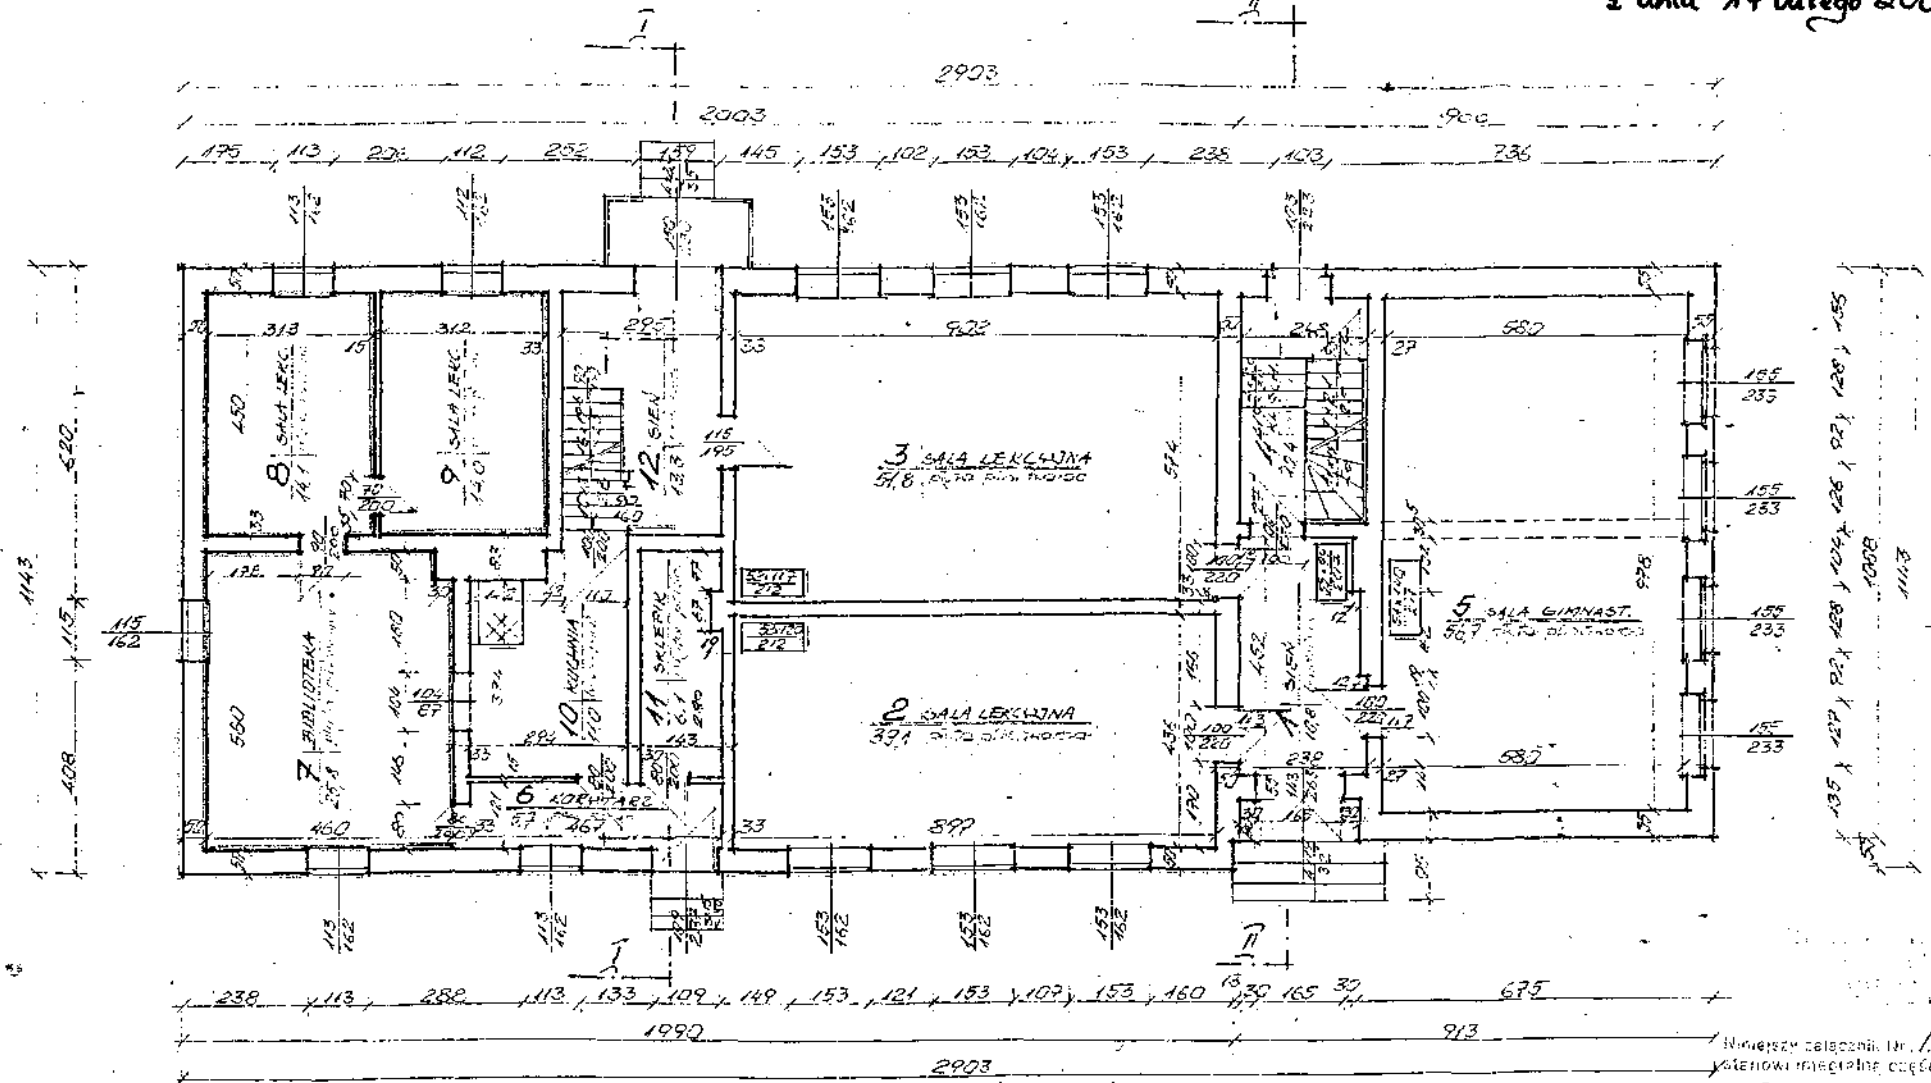

RZUT PARTERU 1:100

Numerowy załącznik Nr. 1  
 do uchwały nr 1221/06 Rady Miejskiej w Dobrym Mieście z dnia 17 lutego 2006r.  
 Nr. RG. 72244-2-1/05  
 z dnia 22.11.2005 r.  
 mgr. BERNARD STRZAŁA  
 Skala 1:100  
 Nr rys. 3

Nr zlecenia: 668/07/UT/I	Weryfikator mgr. arch. Gustaw Brojek	Temat: Inwentaryzacja arch. budowlana
Projektant: mgr. Adamczyk	Data: 1987-11	budynku szkoły podstawowej w Bolesnem
	Skala 1:100	Nr rys. 3