


1. Projektowany budynek zaplecza
 2. Projektowany dojazd
 - A- Teren zaplecza
 - B- Boisko do siatkówki
 - C- Boisko do koszykówki
 - D- Boisko do piłki nożnej
- Projektowane przytącze Ks
— Projektowane przytącze Kd
— Projektowane przytącze wody
— Projektowana instalacja odwodnienia terenu
— Projektowana instalacja oświetleniowa

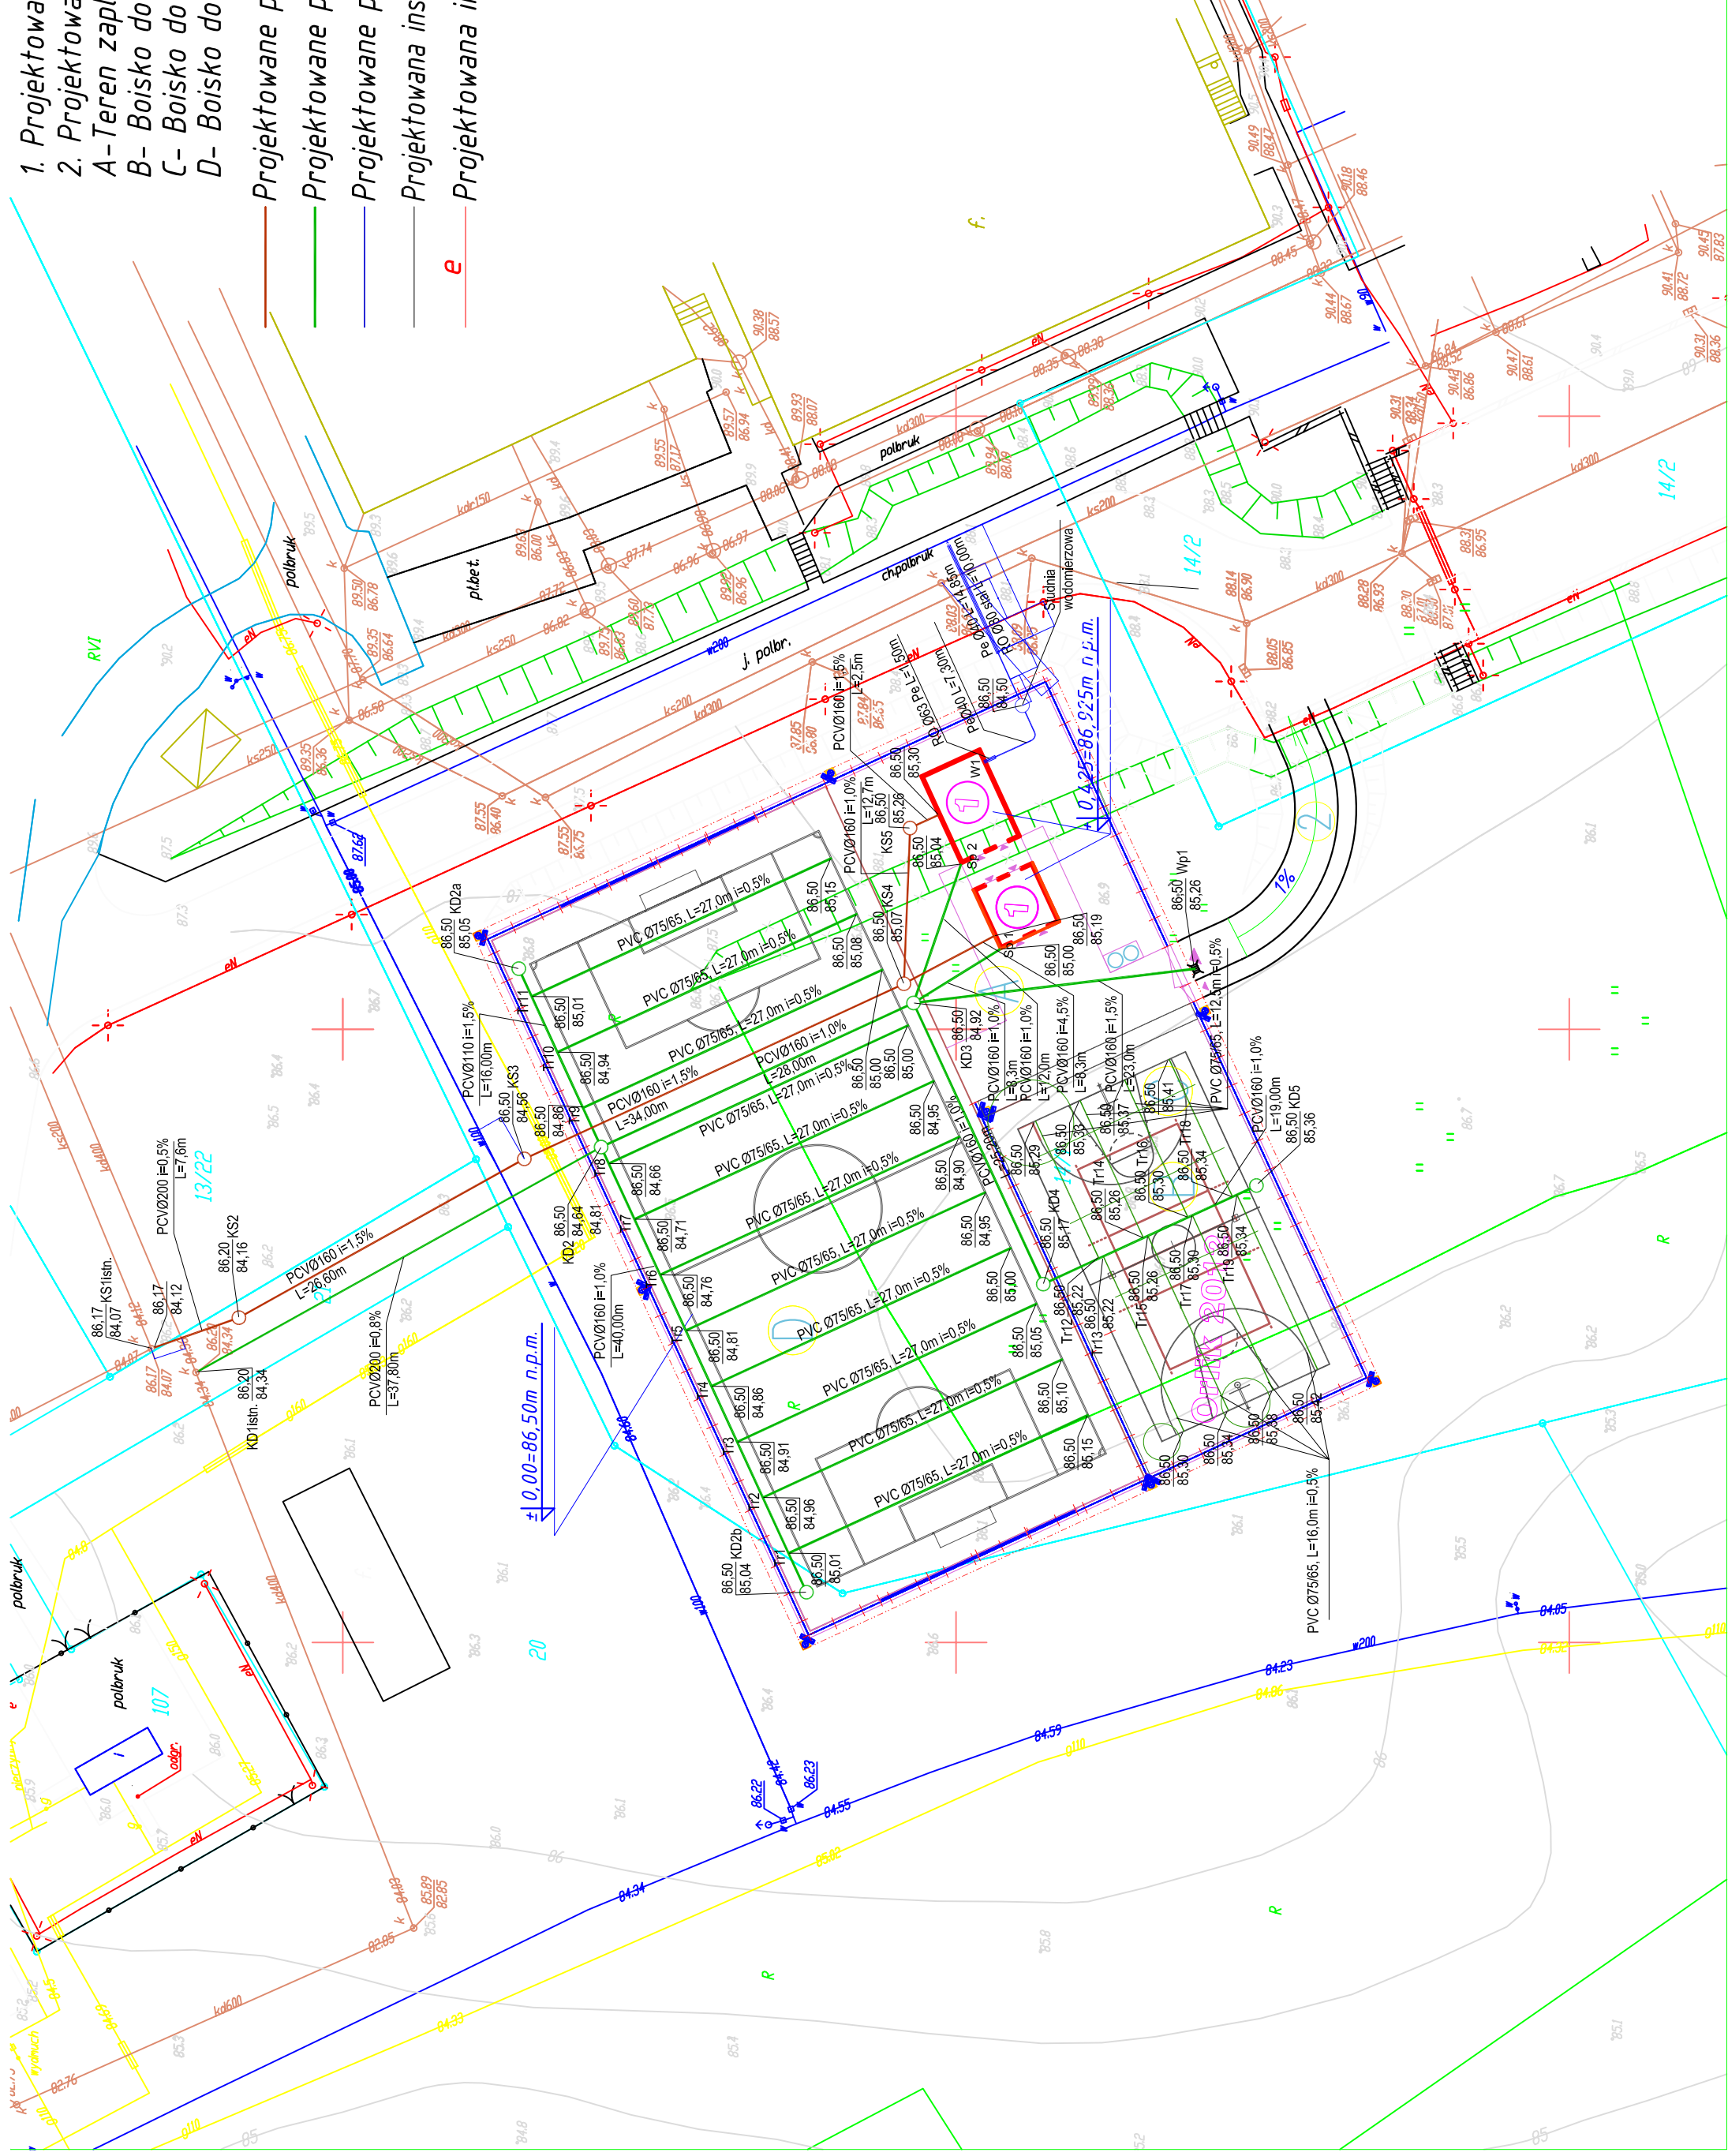

Nazwa obiektu: KOMPLEKS SPORTOWY – "ORLIK 2012"		PROJEKTOWAŁ: mgr inż. Tomasz Starczewski mgr inż. mgr inż. Robert Białek opr. bud. WAM/0021/PWOS/08	
LICENCJA: InteliCAD tel. (89) 644 80 93 ul. Jagiellońska 16 ID Klienta : #1390336		OPRACOWAŁ: Inż. Joanna Bądłoga	
INWESTOR: URZĄD MIEJSKI W DOBRYM MIEŚCIE UL. WARSZAWSKA 14 11-040 DOBRZE MIASTO		ADRES INWESTYCJI: Miejsce: Dobrze Miasto Obręb Nr 3 NR DZ. 14/1, 20 DATA: 03.2009r.	
BRANŻA: ARCH.		TYTUŁ RYS.: PROJEKT ZAGOSPODAROWANIA TERENU	
		SKALA: 1:500 NR RYS.: 1	