


drugi o umiarach  $2450 \times 2560$   
do umiarach na drugi o umiarach  
 $1570 \times 2160$

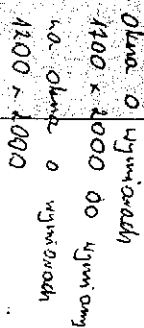


ofono o myniarack  
2200 x 1600 do  
myiniary

$$\begin{array}{r} 2450 \\ 11570 \times 2560 \end{array}$$

pravil o vyživování ~~1570~~ x 2560  
do vyživování na druhé o vyživování  
1570 x 2160

Okno o wymiarach 850 x 710 do ukrycia  
zamontować wentylację

KREISEL - 26016

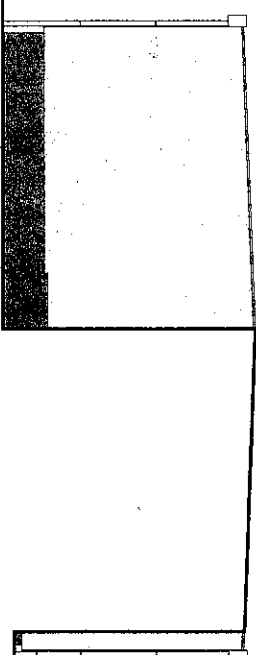

ELEWACJA F - F

<b>PROJEKT BUDOWLANY</b>	<b>DŁĘKIT,</b> Szkoła Podstawowa nr 2 <i>Inwestor:</i> Gmina Dobre Miasto ul. Warszawska 14		
<b>Projektant :</b>	<b>ADRES :</b> 11-040 Dobre Miasto ul. Gdańska 13 mgr inż. arch. B. Kobylski upr. bud. 128/69/WVL		
			data: 04.2009
			skala: 1:200
<b>Tytuł rysunku:</b>	Elewacje podłużne i szczytowe		rysunek nr 3