

Starostwo Powiatowe  
w Olsztynie  
Plac Bema 5  
10-516 OLSZTYN  
35.

Niniejszy załącznik nr 1 do...  
integralną częścią...  
Olsztynskiego z dnia...  
z up. STAROSTY OLSZTYŃSKIEGO

Leszek Boczkoński  
Dyrektor Biura  
Infrastruktury i Budownictwa

UWAGA: 0 - punkty granic chronionych na podstawie art. 15 ust. 3 ustawy z dnia 17 maja 1984 r. Prawo geodezyjne i kartograficzne.

STAROSTWO POWIATOWE W OLSZTYNIE  
ZESPÓŁ UZGADNIANIOWO-DOKUMENTACYJNY PROJEKTOWY  
10-516 Olsztyn, Plac Bema 5

Na podstawie pol. 28 ust. 1 ustawy z dnia 17.05.1984r. - Prawo Geodezyjne i Kartograficzne (Dz.U. z 2005 roku Nr 240 poz. 2027 z późn. zm.) uzgodniono usytuowanie projektowanych sieci uzbrojenia terenu

Właściciel: Kamionka i Północ  
Liczba uzgodnień: 1

Uzgodnienie usytuowania projektowanych sieci uzbrojenia terenu podlega wycieczaniu i geodezyjnej inwentaryzacji powykonawczej przez jednostki uprawnione do wykonywania prac geodezyjnych. W razie niezgodności realizacji sieci usytuowania terenu z uzgodnionym projektem inwestor zobowiązany jest przedłożyć mapę z wynikami pomiarów powykonawczych właściwemu organowi administracji samorządowiczno-budowlanej.

Uzgodnienie usytuowania projektowanych sieci uzbrojenia terenu zachowuje ważność przez okres 3 lat od dnia wydania opinii w sprawie uzgodnienia usytuowania projektowanych sieci uzbrojenia terenu. Uzgodnienie traci ważność w przypadku, o którym mowa w § 13 rozporządzenia Ministra Rozwoju Regionalnego i Budownictwa z dnia 2.04.2021 roku w sprawie geodezyjnej ewidencji sieci uzbrojenia terenu oraz zespołów uzgadniania dokumentacji projektowej (Dz.U. Nr 88 poz. 455).


GN.H.7441-1/...  
16 STY. 2007

Przewodniczący Zarządu (Sygn. opinia)

W przypadku zwłoki czasowej w realizacji inwestycji, przed przystąpieniem do niej, należy dokonać sprawdzenia w zasobie geodezyjnym i kartograficznym, czy w obszarze kadrowego dotyczy uzgodnienie, nie dokonana inwentaryzacji terenów sąsiednich sieci uzbrojenia terenu.

MAPA SYTUACYJNO-WYSOKOŚCIOWA Z UZBROJENIEM TERENU ARK 2  
do celów projektowych Skala 1:500  
bez prawnego ustalenia granic

<p>Woj.: warmińsko-mazurskie Powiat: olsztyński Gmina: Dobre Miasto Obręb: Nowa Wieś Mała Objekt: Nowa Wieś Mała</p> <p>Mapa w zakresie niżej: 222.212.202, 204.154, 222.221.161, 163, 164, 1623, 1642</p> <p>Granice działek ewidencyjnych wniesiono na podstawie współrzędnych uśrednionych przez PODOIK w Olsztynie.</p>	<p>1. Obszar: pole w - 207, pólno - Krasnoludki 2. Mapa obrotowa na dzień: 26.10.2006 3. Zakres opracowania: - 4. Nie wyklucza się istnienia w terenie innych nie wykazanych na niniejszej mapie urządzeń podziemnych. Mapa nie była zgłoszona do inwentaryzacji lub o których brak jest informacji w archiwalnych kartach.</p> <p>Mapa dostosowana do celów projektowych na podstawie materiałów uśrednionych przez PODOIK w Olsztynie i wykonanej aktualizacji.</p> <p>NRG: 529-112/2006 Nr ks. rob.: 207/2006</p>	<p>PRZEDSIĘBIORSTWO USELUG GEODEZYJNO-KARTOGRAFICZNYCH "GEODEPRES" ul. Wycieczkowskiego 3 82-300 Elbląg</p> <p>Kierownik robót: Jarosław Polczyński nr upr. zawodowych 14850, 14850A Prace polowe: inż. Maciej Kowalski</p>
---	--	---

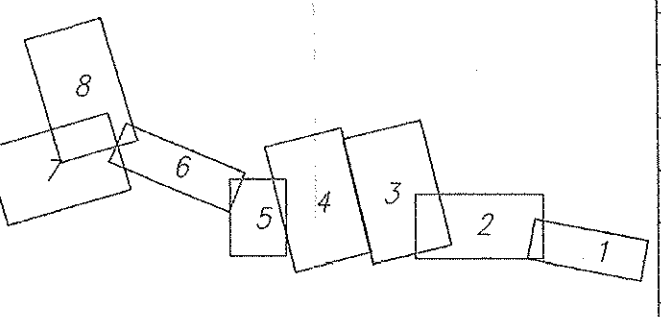

PRZEDSIĘBIORSTWO "ELPROJEKT" Sp. z o.o  
82-300 ELBLĄG, ul. JUNAKÓW 3

Objekt:	Sieć kanalizacji sanitarnej
Adres:	m. Nowa Wieś Mała, gm. Dobre Miasto
Inwestor:	Gmina Dobre Miasto
Rysunek:	Plan sytuacyjny - arkusz nr 2
Projektował:	mgr inż. Paweł Borejko upr. proj. sanit. 281/EL/76, 1233/EL/87
Opracował:	mgr inż. Tomasz Mrówczyński
Rys.:	2
	XII.2006r.