

W przypadku zwłoki czasowej w realizacji inwestycji, przed przystąpieniem do niej należy dokonać sprawdzenia w zakresie geodezyjnym i kartograficznym, czy w obszarze którego dotyczy uzgodnienie nie dokonano inwentaryzacji innych elementów sieci uzbrojenia terenu.


STAROSTWO POWIATOWE W OLSZTYNIE
 ZAPROSZENIE DO UZGODNIENIA DOKUMENTACJI PROJEKTOWEJ
 10-516 Olsztyn, Plac Rema 5
 Na podstawie art. 28 ust. 1 ustawy z dnia 17.05.1998r. Prawo Geodezyjne i Kartograficzne (Dz.U. z 2005 roku nr 240 poz. 2027 z późn. zm.) uzgodniono użytkownika odpowiedzialnego za uzbrojenie terenu

UWAGA: O punktach pomiarowych i granicach działek - Prawo Geodezyjne i Kartograficzne

GN.II.7441-1/...
 Olsztyn, dnia 16. STY. 2007

MAPA SYTUACYJNO-WYSOKOŚCIOWA Z UZBROJENIEM TERENU ARK 8
 do celów projektowych Skala 1:500
 bez prawnego ustalenia granic

Woj.: warmińsko-mazurskie	PRZEDSIĘBIORSTWO USŁUG GEODEZYJNO-KARTOGRAFICZNYCH "GEODEXPRES"
Powiat: olsztyński	ul. Wyciskłowskiego 3 82-300 Elbląg
Gmina: Dobre Miasto	Kierownik roboty: Jarosław Palczyński nr upr. zawodowych 14850, 14850A
Objekt: Nowa Wieś Mała	Prace polowe: inż. Maciej Kowalski
Mapa w zakresie etykieta: 222.212.202, 204.154, 222.221.161, 163, 164, 1623, 1642	Mapę dostosowano do celów projektowych na podstawie materiałów udostępnionych przez PDDSK w Olsztynie i wykonanej obrazkowej.
Granice działek ewidencyjnych wnieśli na podstawie współrzędnych udostępnionych przez PDDSK w Olsztynie.	NRD: 529-112/2006 Nr ka. nr.: 287/2006

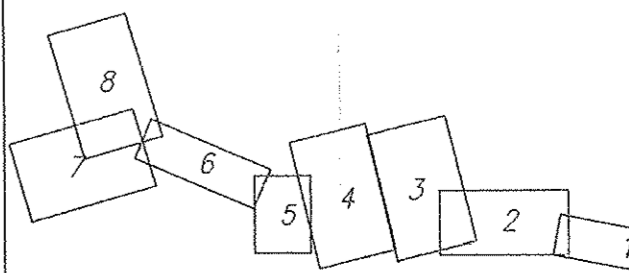

Sprawdzono
 inż. Zdzisław Lewandowski
 (signature)

PRZEDSIĘBIORSTWO "ELPROJEKT" Sp. z o.o. 82-300 ELBLĄG, ul. JUNAKÓW 3	
Objekt:	Sieć kanalizacji sanitarnej
Adres:	m. Nowa Wieś Mała, gm. Dobre Miasto
Investor:	Gmina Dobre Miasto
Rysunek:	Plan sytuacyjny - arkusz nr 8
Projektował:	mgr inż. Paweł Borejko upr. proj. san. 2519/ETB; 12339/ELB7
Opracował:	mgr inż. Tomasz Mrówczyński
SKALA 1:500	Rys. 8 XII.2006r.