


Koncern Energetyczny ENERGA S.A.  
 Oddział w Olsztynie  
 Rajon Lidzbark Warmiński  
 ul. Bartoszycka 14, 11-100 Lidzbark Warmiński  
 Uzgodnienia nr PROJ/21.17/2006  
 z dnia 30.11.2006  
 Obiekt Sieć kanalizacji sanitarnej i  
pułtaczarni  
 miejscowość Nowa Wieś Mała gm. Dobre Miasto  
 Uzgodniono z uwagami podanymi niżej - bez uwag.  
 Dodatkowo uzgodnie w KE ENERGA S.A. Oddział w Olsztynie.  
 Dokumentacja podlega sprawdzeniu w KE ENERGA S.A. Oddział w Olsztynie  
 w RE Lidzbark Warmiński

- ZASTRZEŻENIA:**
1. O rozpoczęciu robót powiadomić Rejon Energetyczny.
  2. Napotkane w czasie robót kolizje, zblżenia, skrzyżowania z czynnymi urządzeniami Elektroenergetyki zgłaszać do Rejonu Energetycznego.
  3. Prace w pobliżu urządzeń podziemnych i nadziemnych Elektroenergetyki wykonywać ze szczególną ostrożnością i z zachowaniem przepisowych, bezpiecznych odległości.

*Uwagi: Istniejące kolektory energetyczne oznaczone kolorem czerwonym. Prace ziemne w pobliżu kabli prowadzić ręcznie z zachowaniem szczególnej ostrożności. W miejscach skrzyżowania kolektoru energet. - we kablu należy wykonać otwór dwudzielny pod nadzorem Rejonu Energetycznego. Przed rozpoczęciem robót powiadomić Rejon Energetyczny o terminie prac podpisując uzgodnienie i dostarczyć wykonawcy (w tel. kost.)*

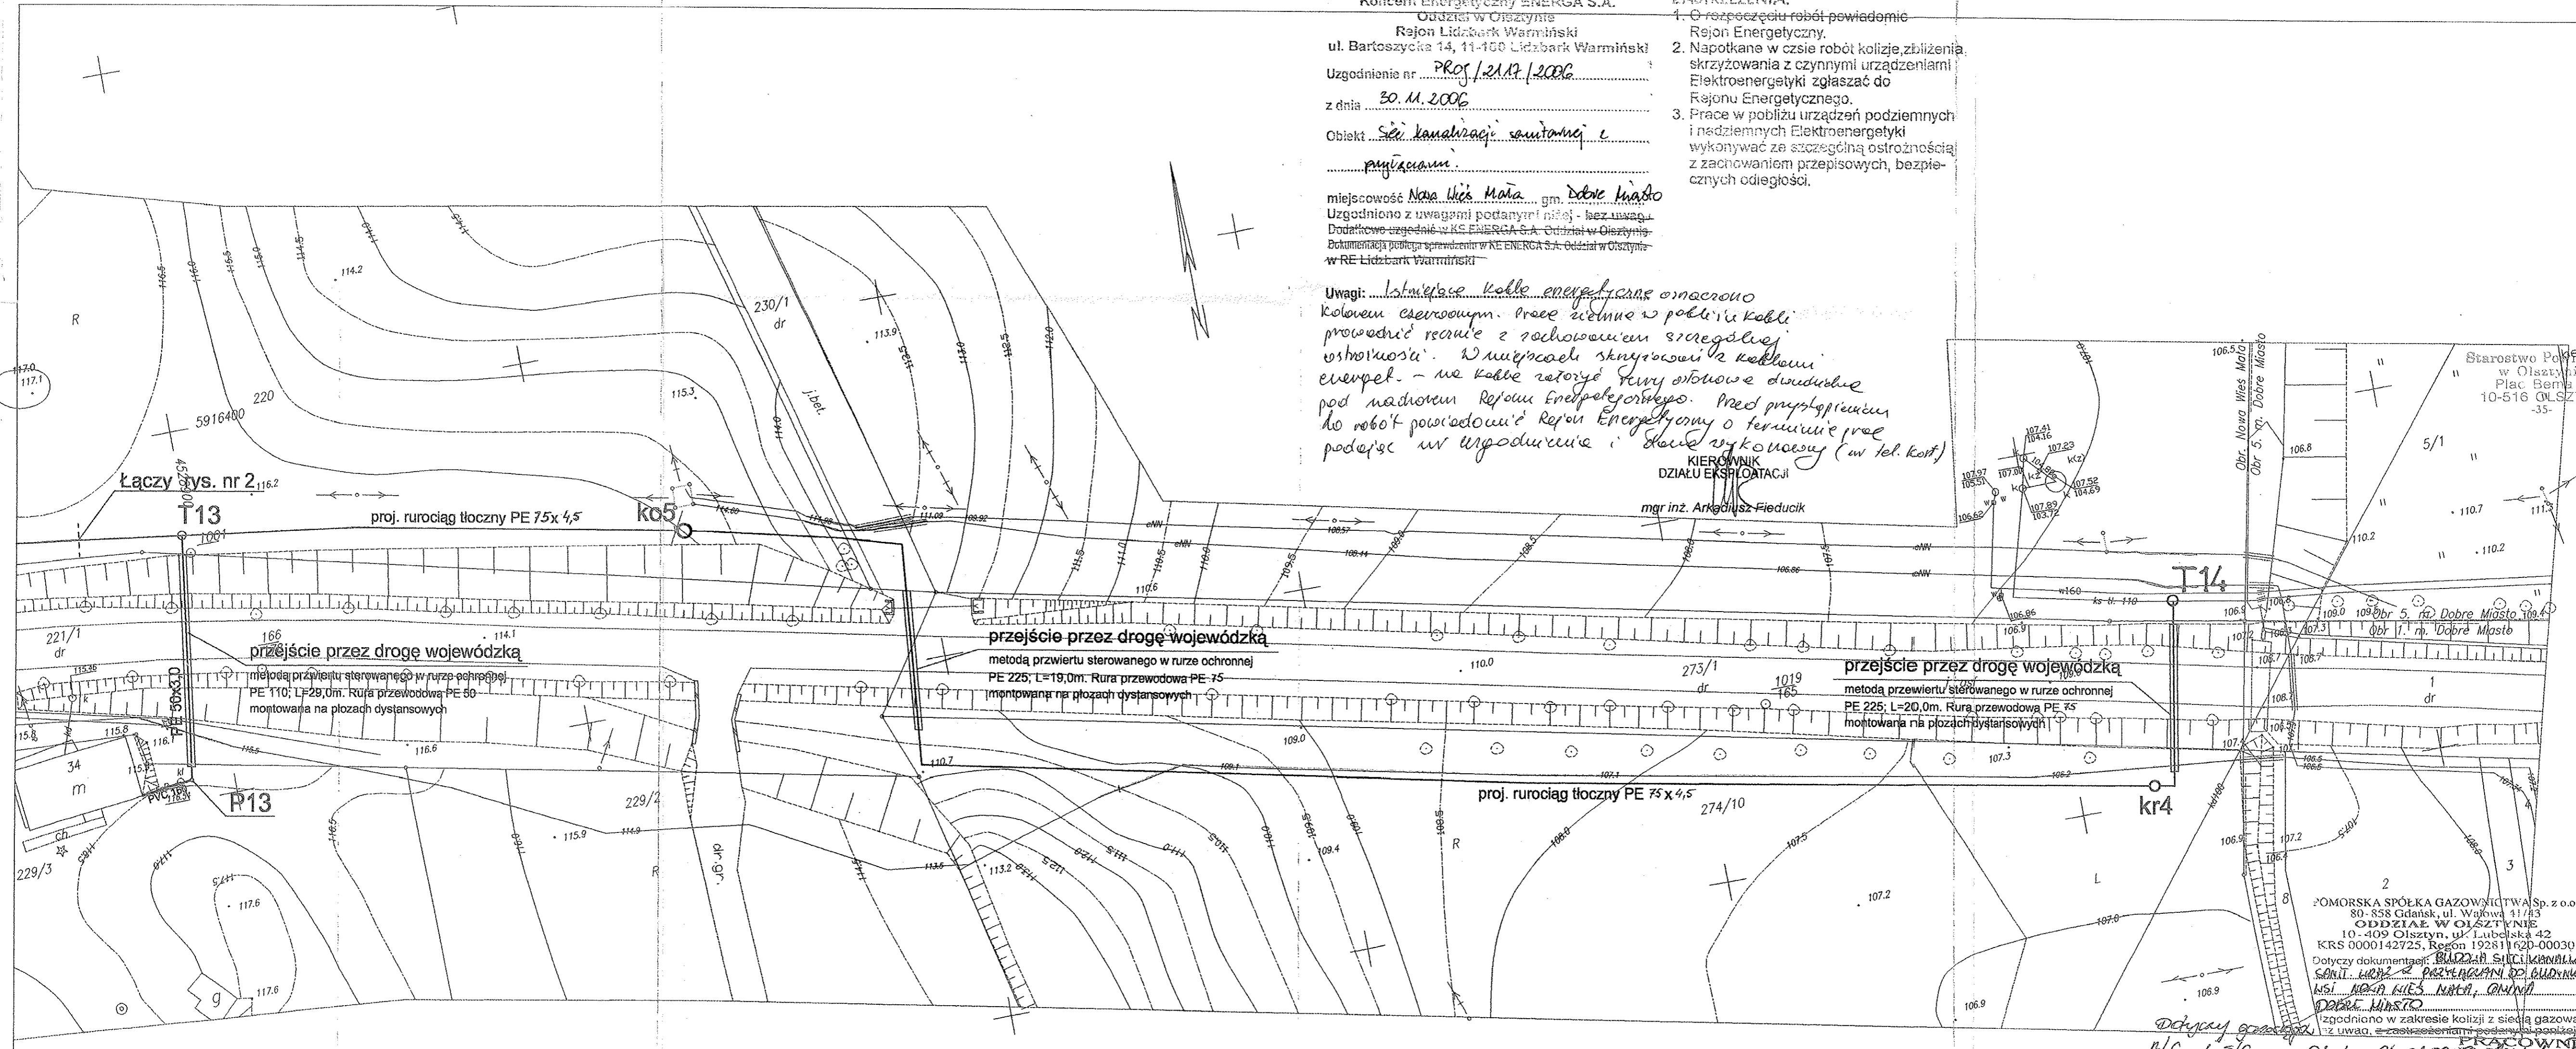

DOMORSKA SPÓŁKA GAZOWNICTWA Sp. z o.o.  
 80-858 Gdańsk, ul. Wajłowa 41/43  
**ODDZIAŁ W OLSZTYNIE**  
 10-409 Olsztyn, ul. Lubelska 42  
 KRS 0000142725, Regon 192811620-00030  
 Dotyczy dokumentacji: **PRACOWNIA SŁUCHANIE**  
 SŁUCHANIE PRACOWNI DO BUDOWY  
 KSIĘGOWA WIEŚ MAŁA, OLSZTYN  
 Dobre Miasto  
 Izgodniono w zakresie kolizji z siecią gazową z uwagami z zastrzeżeniami podanymi poniżej

**MAPA SYTUACYJNO-WYSOKOŚCIOWA Z UZBROJENIEM TERENU ARK 1**  
 do celów projektowych Skala 1:500  
 bez prawnego ustalenia granic

Woj.: warmińsko-mazurskie  
 Powiat: olsztyński  
 Gmina: Dobre Miasto  
 Obręb: Nowa Wieś Mała  
 Obiekt: Nowa Wieś Mała


Mapa w zakresie wiatmika:  
 222.212.202, 204.154  
 222.221.161, 163, 164, 1623, 1642  
 Granice działek ewidencyjnych wniesiono na podstawie współrzędnych udostępnionych przez PODOK w Olsztynie.

1. Osnowa pozioma - "65", pionowa - Kransstadt.
2. Mapa aktualna na dzień: 26.10.2006
3. Zakres opracowania:
4. Nie wyklucza się istnienia w terenie innych nie wykazanych na niniejszej mapie urządzeń podziemnych. Klasy nie były zgłoszone do inwentaryzacji lub o których brak jest informacji w instytucjach branżowych.

Mapę dostosowano do celów projektowych na podstawie materiałów udostępnionych przez PODOK w Olsztynie i wykonanej aktualizacji.  
 KRS: 529-112/2006 Nr ks. rob.: 267/2006

PRZEDSIĘBIORSTWO USŁUG  
 GEODEZYJNO-KARTOGRAFICZNYCH  
 "GEOEXPRES"  
 ul. Wyczołkowskiego 3 82-300 Elbląg

Kierownik roboty:  
 Jarosław Palczyński nr upr. zawodowych 14850, 14850A  
 Prace polowe:  
 inż. Maciej Kowalski

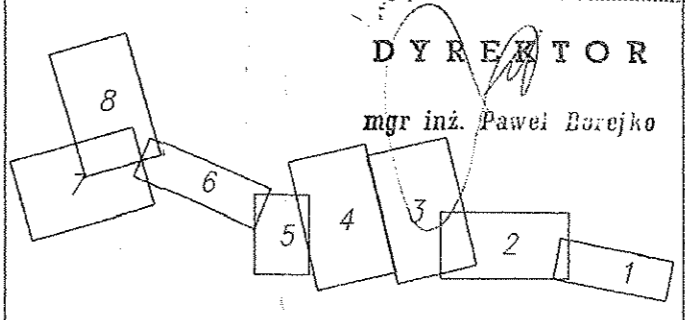

Za zgodnością odpisem z oryginałem  
**PRZEDSIĘBIORSTWO "ELPROJEKT" Sp. z o.o.**  
 82-300 ELBLĄG, ul. JUNAKÓW 3

|              |   |             |
|--------------|---|-------------|
| Obiekt:      | Sieć kanalizacji sanitarnej                                       |             |
| Adres:       | m. Nowa Wieś Mała, gm. Dobre Miasto                               |             |
| Investor:    | Gmina Dobre Miasto  | SKALA 1:500 |
| Rysunek:     | Plan sytuacyjny - arkusz nr 1                                     |             |
| Projektował: | mgr inż. Paweł Borejko<br>upr. proj. sanit. 251/EL/78; 1233/EL/87 | Rys. 1      |
| Opracował:   | mgr inż. Tomasz Mrówczyński                                       | XII.2006r.  |