

ZARZĄDZENIE NR IN.0050.212.2023.CR

Burmistrza Dobrego Miasta

z dnia 10 listopada 2023 r.

w sprawie: użyczenia części nieruchomości położonych w Urbanowie Spółce pod nazwą Zakład Usług Wodnych Sp. z o.o. w Dobrym Mieście.

Na podstawie art. 7 ust.1 pkt 3 ustawy z dnia 8 marca 1990r. o samorządzie gminnym (t.j. Dz.U. z 2023 r., poz.40 z późn.zm.), art. 13 ust. 1 ustawy z dnia 21 sierpnia 1997 r. o gospodarce nieruchomościami (t. j. Dz.U. z 2023 r., poz. 344 z późn. zm.) **zarządzam**, co następuje:

§ 1.

1. Wyrażam zgodę na użyczenie Spółce Zakład Usług Wodnych Spółka z o.o. z siedzibą w Dobrym Mieście na czas nieokreślony części nieruchomości położonych w obrębie **Piotraszewo** miejscowość **Urbanowo**, związanych z funkcjonowaniem Oczyszczalni Ścieków, jak niżej:
 - 1) część działki nr **9/18** o powierzchni 0,0800 ha (w tym RVI- 0,0705 ha, W-RVI – 0,0095 ha), zgodnie z załącznikiem graficznym nr 1 do niniejszego zarządzenia;
 - 2) część działki nr **4/35** o powierzchni 0,0570 ha (w tym N- 0,0570 ha), objętej KW Nr OL1O/00076243/1, w granicach istniejącego ogrodzenia, zgodnie z załącznikiem nr 2 do niniejszego zarządzenia

2. Użyczenie nieruchomości, wymienionych w ust.1, następuje na cele działalności statutowej Spółki Zakład Usług Wodnych Sp. z o.o. w Dobrym Mieście, realizującej zadania własne Gminy w sprawach zaspokajania zbiorowych potrzeb wspólnoty samorządowej w przedmiocie usuwania i oczyszczania ścieków komunalnych.

§ 2.

Zarządzenie wchodzi w życie z dniem podpisania.

Burmistrz

/-/

Jarosław Kowalski

Jednostka ewidencyjna: gm_Dobre Miasto


Obręb: PIOTRASZEWO

Mapa w skali 1:500

BURMISTRZ

Jarosław Kowalski

Załącznik graficzny nr 1 do zarządzenia
Nr IN.0050.212.2023.CR Burmistrza
Dobrego Miasta z 10.11.2023 r.

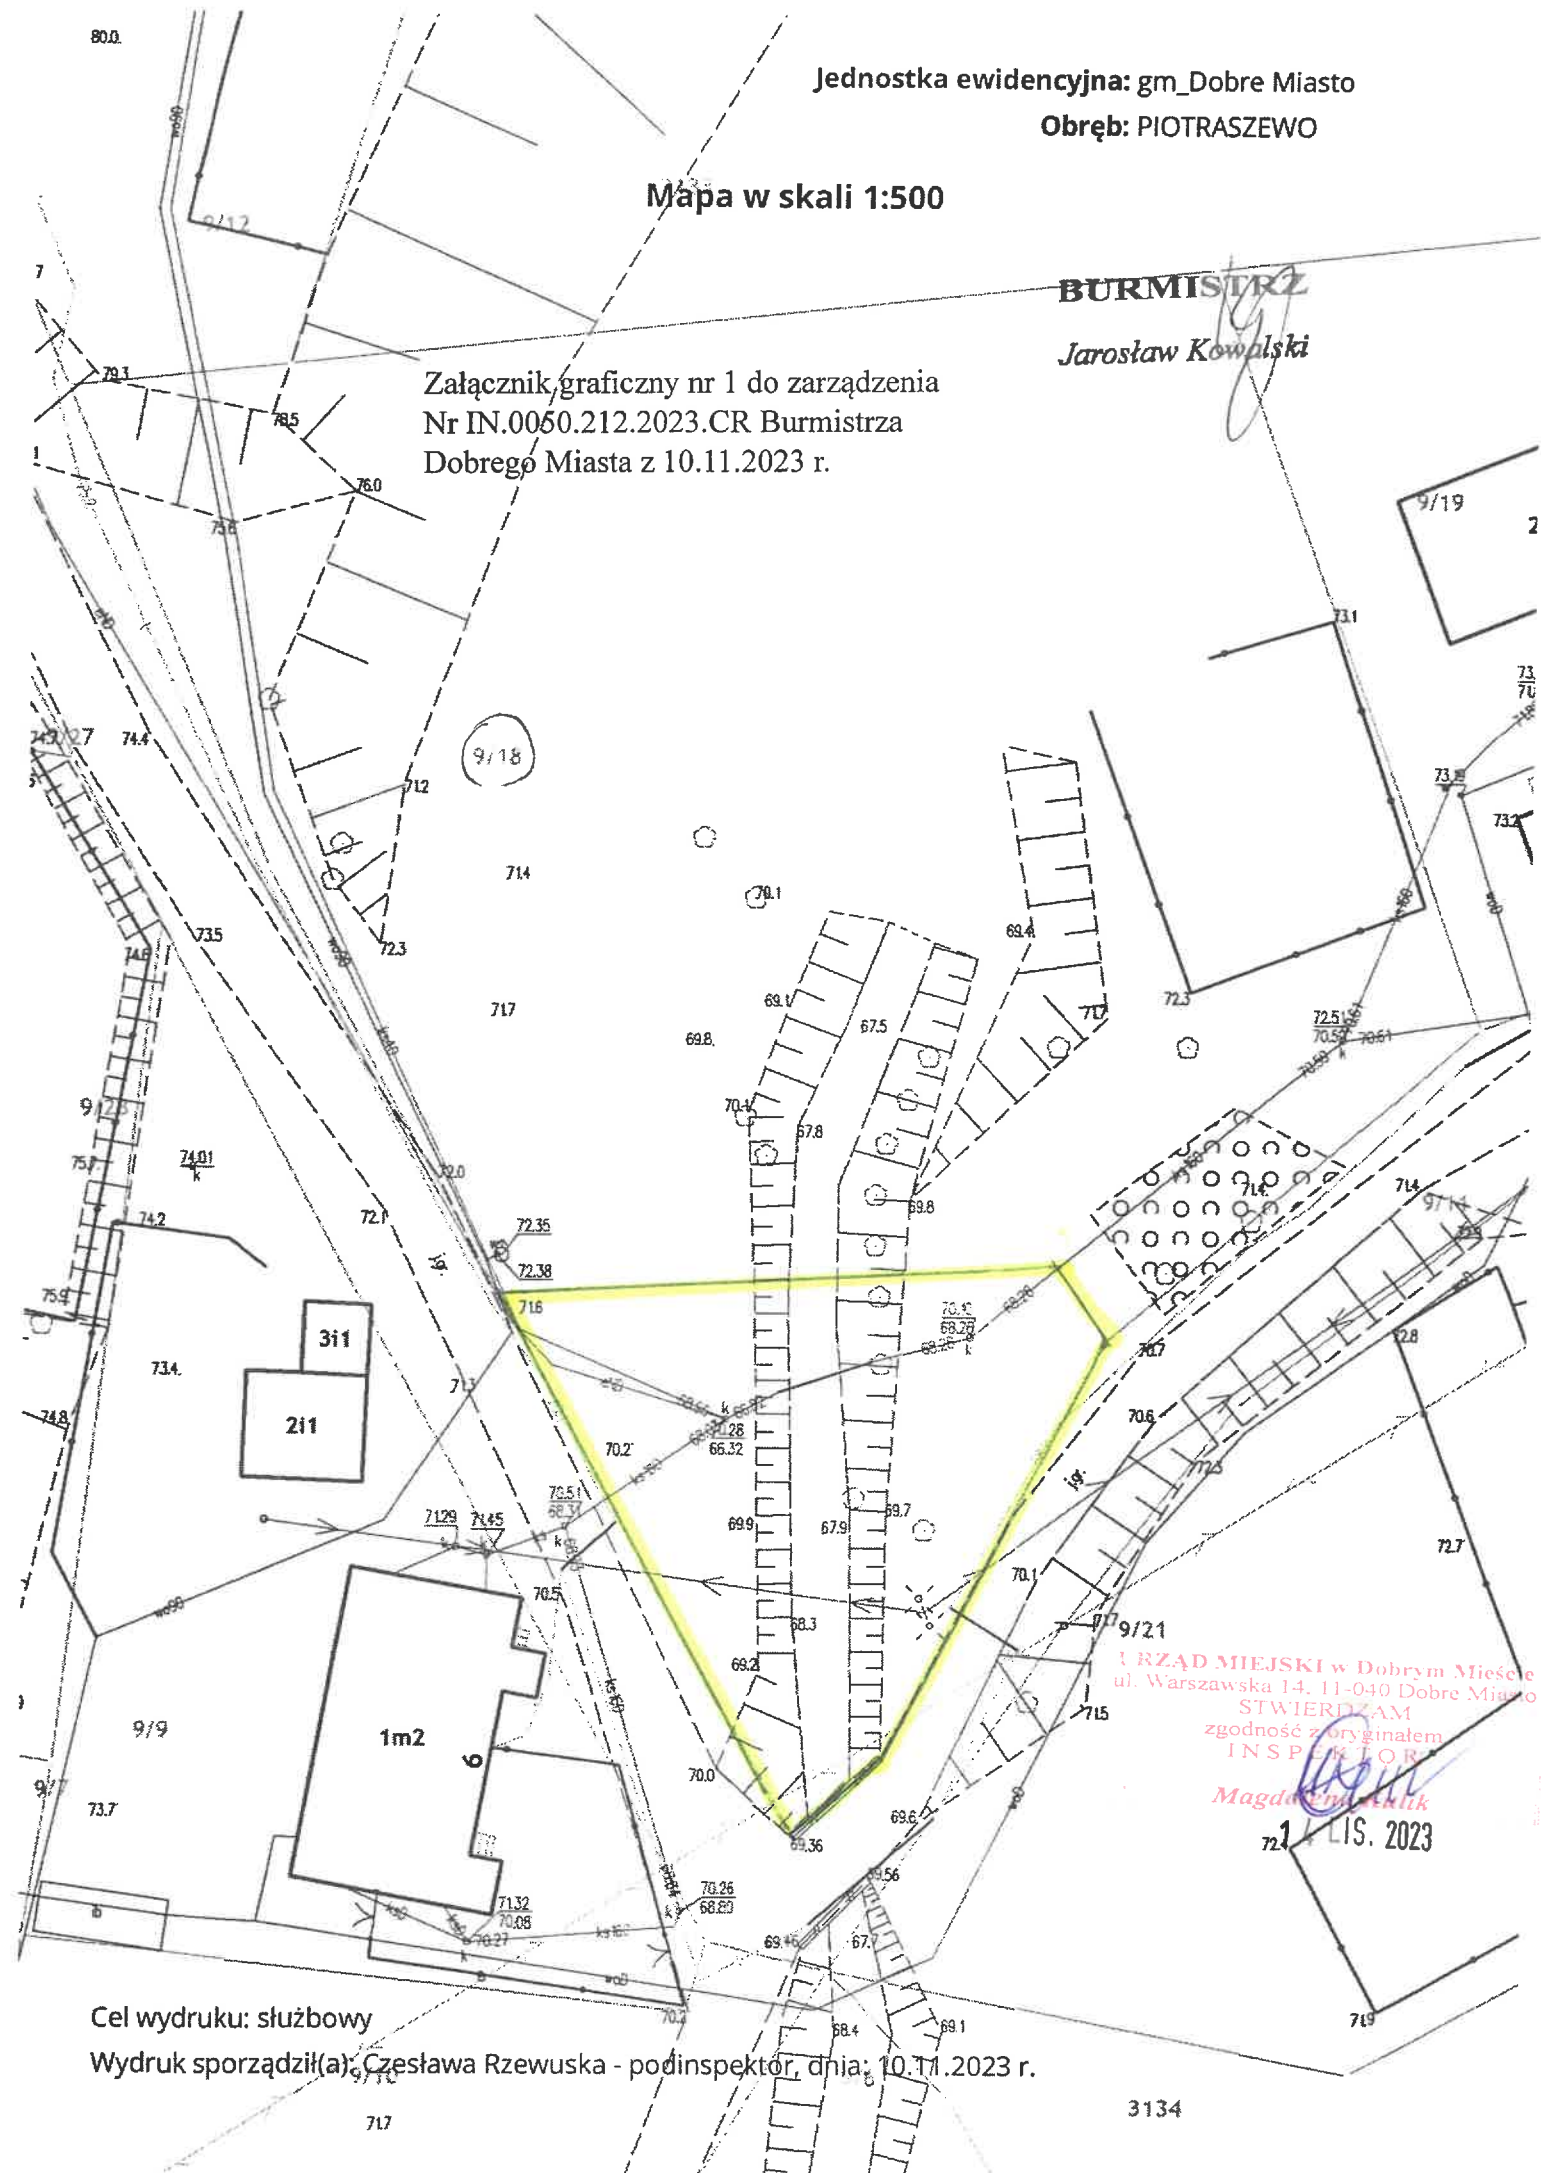

URZĄD MIEJSKI w Dobrym Mieście
ul. Warszawska 14, 11-040 Dobre Miasto
STWIERDZAM
zgodność z oryginałem
INSPEKTOR

Magdalena Kulik
10 LIS. 2023

Cel wydruku: służbowy

Wydruk sporządził(a) Czesława Rzewuska - podinspektor, dnia: 10.11.2023 r.

Załącznik graficzny nr 2 do zarządzenia
Nr IN.0050.212.2023.CR Burmistrza
Dobrego Miasta z 10.11.2023 r.

BURMISTRZ

Jarostaw Kowalski

URZĄD MIEJSKI w Dobrym Mieście
ul. Warszawska 14, 11-040 Dobrze Miasto
STWIERDZAM
zgodność z oryginałem
INSPIRACJA CR

Magdalena Kulik


14 LIS. 2023

Mapa w skali 1:500

Jednostka ewidencyjna: gm Dobrze Miasto

Obredb: PIOTR RASZEWO

9/15

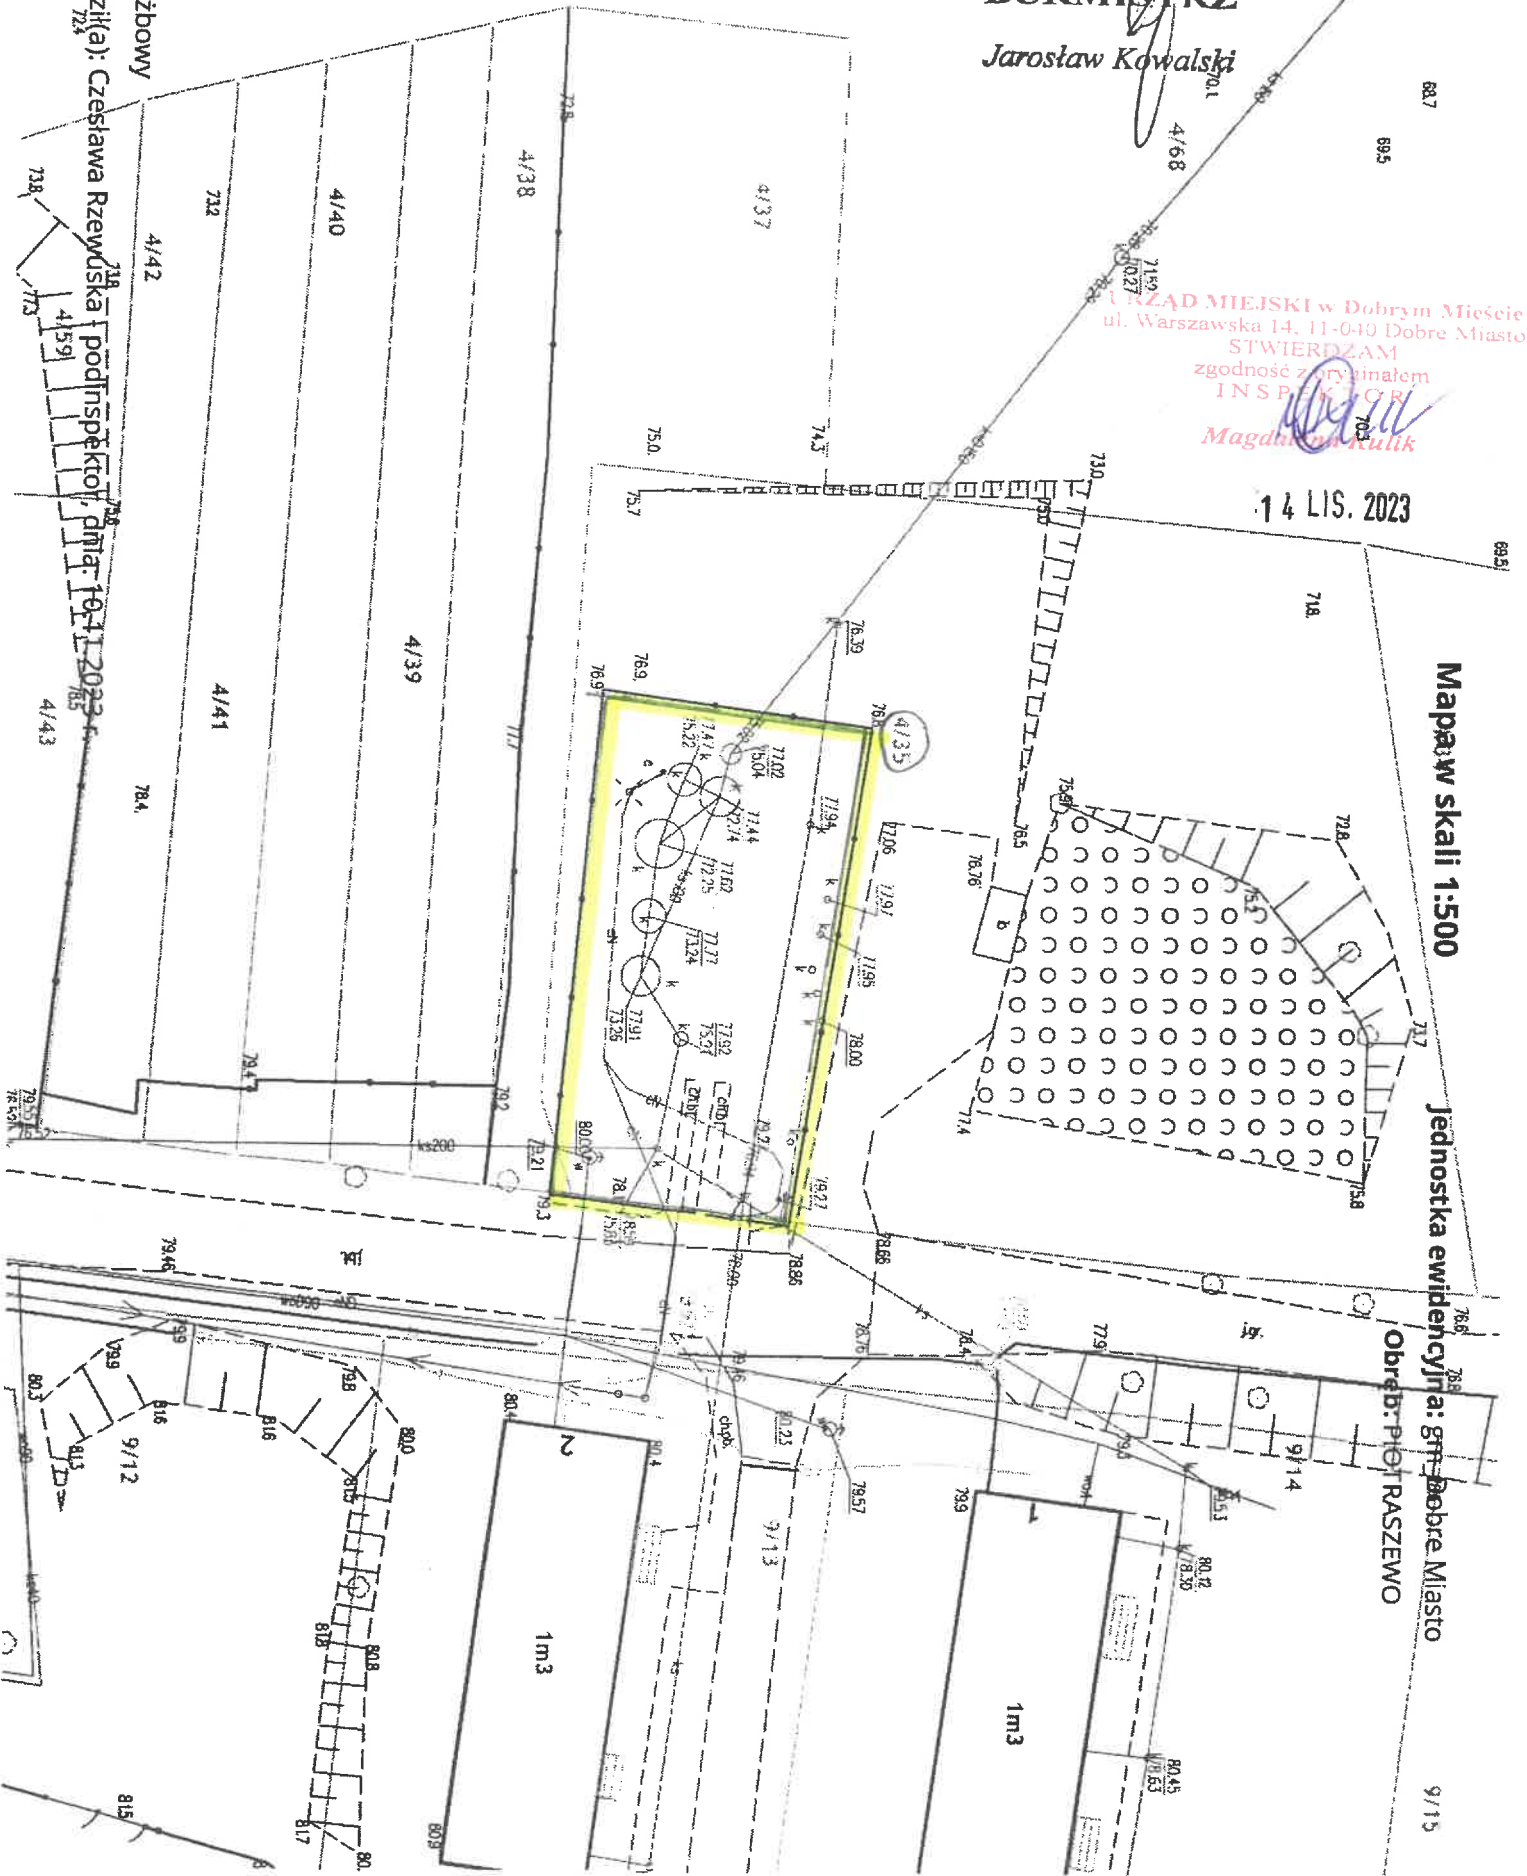

Cel wydruku: służbowy

Wydruk sporządził(a): Czesława Rzewuska podinspektor, data: 10-11-2023