


Rury drenarskie z filtrem z wtykna syntetycznego $\phi 75/65\text{mm}$ + filtr żwirowo-piaskowy o średnicy zastępczej $\phi 32\text{mm}$

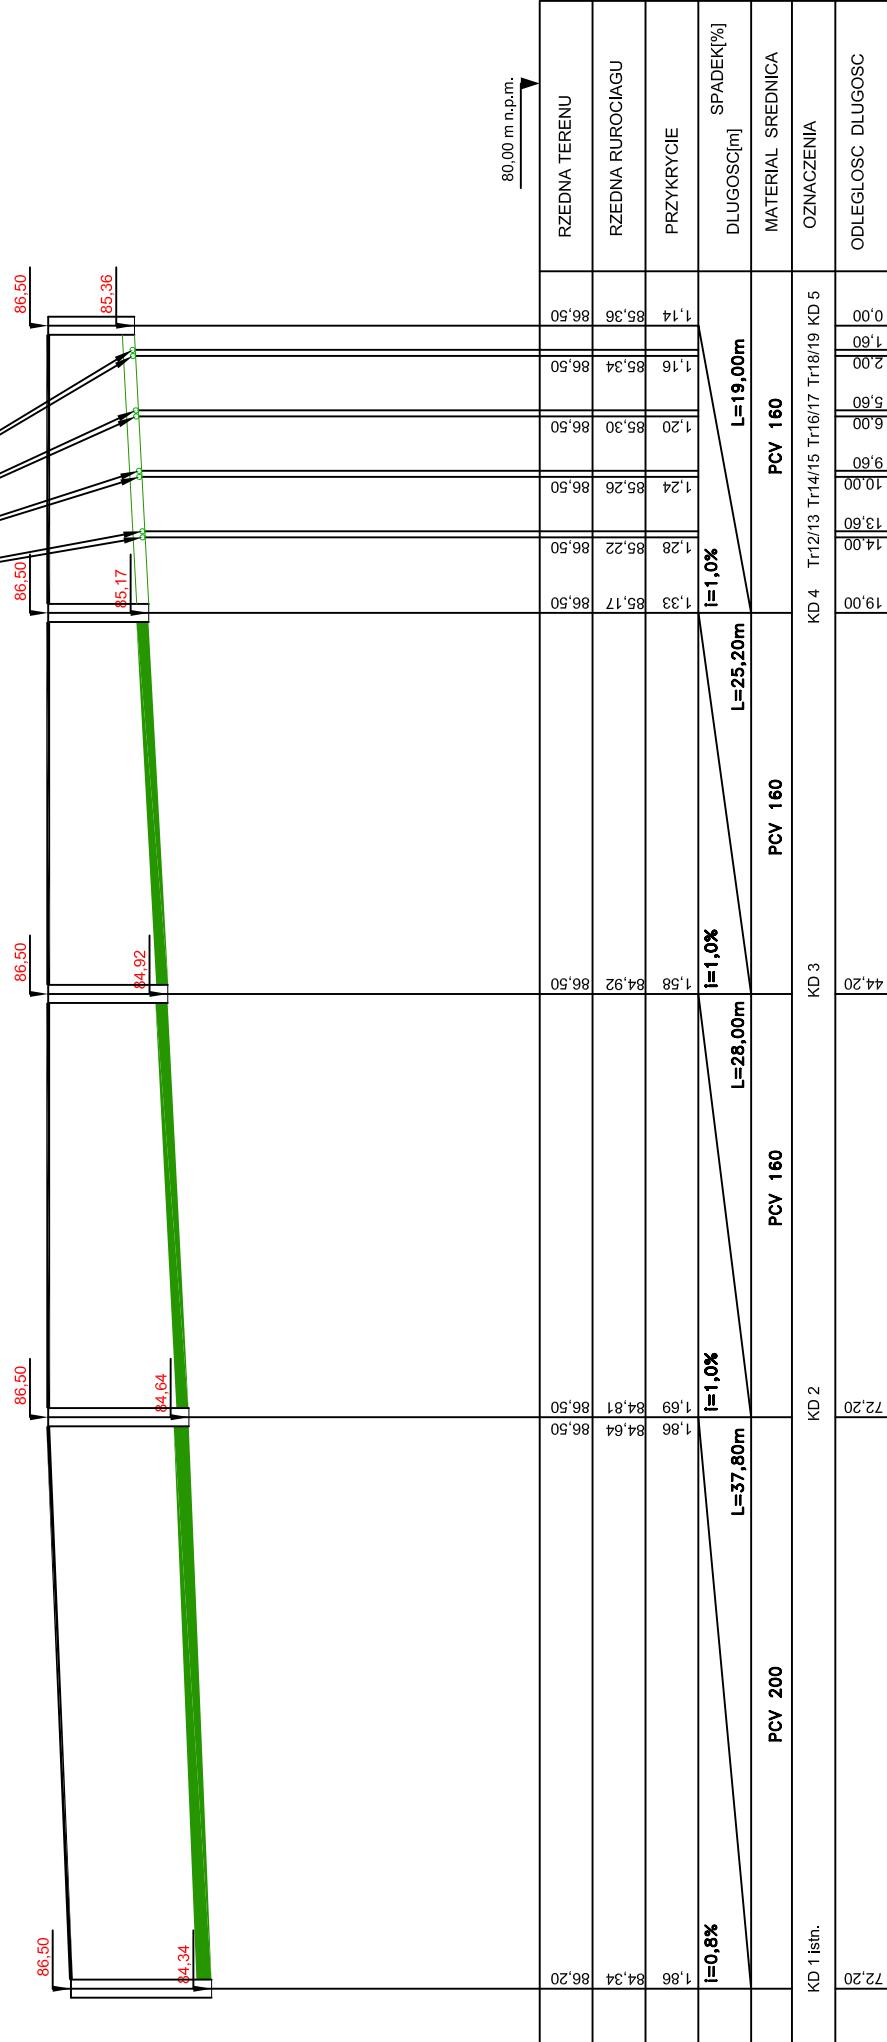

Nazwa obiektu:

卷之三

BUDYNKI Z MIEJSZANINAMI JOCJALNymi			
PROBUD ul.Jagiellończyka 16 14-200 Ława tel.(89) 644 80 93	PROJEKTOWAŁ: mgr inż. Tomasz Starczewski upr. bud. nr 6/95/OL	SPRAWDZIŁ: mgr inż. mgr inż. Robert Biażek upr. bud. WAM/0021/PWOS/08	
LICENCJA: IntelCAD ID klienta: #390336	OPRACOWAŁ: inż. Joanna Baldyga	TYTUŁ RYS: Profil kanalizacji deszczowej	
INWESTOR: Urząd Miejski w Dobrym Mieście ul.Warszawska 14 11-040 Dobre Miasto	ADRES INWESTYCYJI: Dobre Miasto Obreb 3 Nr dz. 14/1, 20		SKALA: 1:100/500
BRANŻA: SANIT.	DATA: 03.2009r.		NR RYS: 5