

**Uchwała Nr XXXV/254/09  
Rady Miejskiej w Dobrym Mieście  
z dnia 15 czerwca 2009 r.**

**w sprawie:** przystąpienia do sporządzenia zmian miejscowego planu zagospodarowania przestrzennego fragmentu miasta Dobre Miasto w rejonie ulic: Warszawska, Łużycka, Kolejowa, Gdańska, Zwycięstwa, uchwalonego Uchwałą Nr XLII/292/05 Rady Miejskiej w Dobrym Mieście z dnia 29 kwietnia 2005 r., opublikowaną w Dzienniku Urzędowym Województwa Warmińsko – Mazurskiego nr 61 poz. 897 z dnia 23 maja 2005 r.

Na podstawie art.18 ust. 2 pkt. 5 ustawy z dnia 8 marca 1990 r. o samorządzie gminnym (tekst jedn. z 2001 r., Dz. U. Nr 142, poz. 1591 ze zm. z 2002 r. Nr 23, poz. 220; Nr 62, poz. 558; Nr 113, poz. 984; Nr 153, poz. 1271; Nr 214, poz. 1806; z 2003 r. Nr 80, poz. 717; Nr 162, poz. 1568; z 2004 r. Nr 102, poz. 1055; Nr 116, poz. 1203; Nr 214, poz. 1806; z 2005 r. Nr 172, poz. 1441; z 2006 r. Nr 17, poz. 128; Nr 175, poz. 1457; Nr 181, poz. 1337; z 2007 r. Nr 48, poz. 327; Nr 138, poz. 974; Nr 173, poz. 1218; z 2008 r. Nr 180, poz. 1111; Nr 223, poz. 1458; z 2009 r. Nr 52, poz. 420) oraz art. 14 ustawy z dnia 27 marca 2003 r. o planowaniu i zagospodarowaniu przestrzennym (Dz. U. z 2003 r. Nr 80, poz. 717; z 2004 r. Nr 6, poz. 41; Nr 141, poz. 1492; z 2005 r. Nr 113, poz. 954, Nr 130, poz. 1087; z 2006 r. Nr 45, poz. 319; Nr 225, poz. 1635; z 2007 r. Nr 127, poz. 880; z 2008 r. Nr 199, poz. 1227, Nr 201, poz. 1237; Nr 220, poz. 1413) **Rada Miejska uchwala, co następuje:**

**§ 1.**

Przystępuje się do opracowania zmian miejscowego planu zagospodarowania przestrzennego fragmentu miasta Dobre Miasto w rejonie ulic: Warszawska, Łużycka, Kolejowa, Gdańska, Zwycięstwa.

**§ 2.**

Obszar planu objęty zmianą określony został na załączniku graficznym, stanowiącym integralną część niniejszej Uchwały.

**§ 3.**

Przedmiotem opracowania jest ustalenie zasad i funkcji zagospodarowania terenu objętego zmianą.


**§ 4.**


Wykonanie Uchwały powierza się Burmistrzowi Dobrego Miasta.

**§ 5.**

Uchwała wchodzi w życie z dniem podjęcia.

Przewodnicząca  
Rady Miejskiej

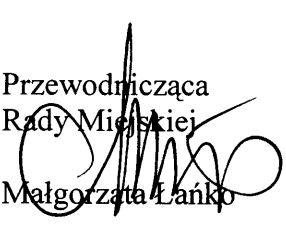  
Małgorzata Łankó

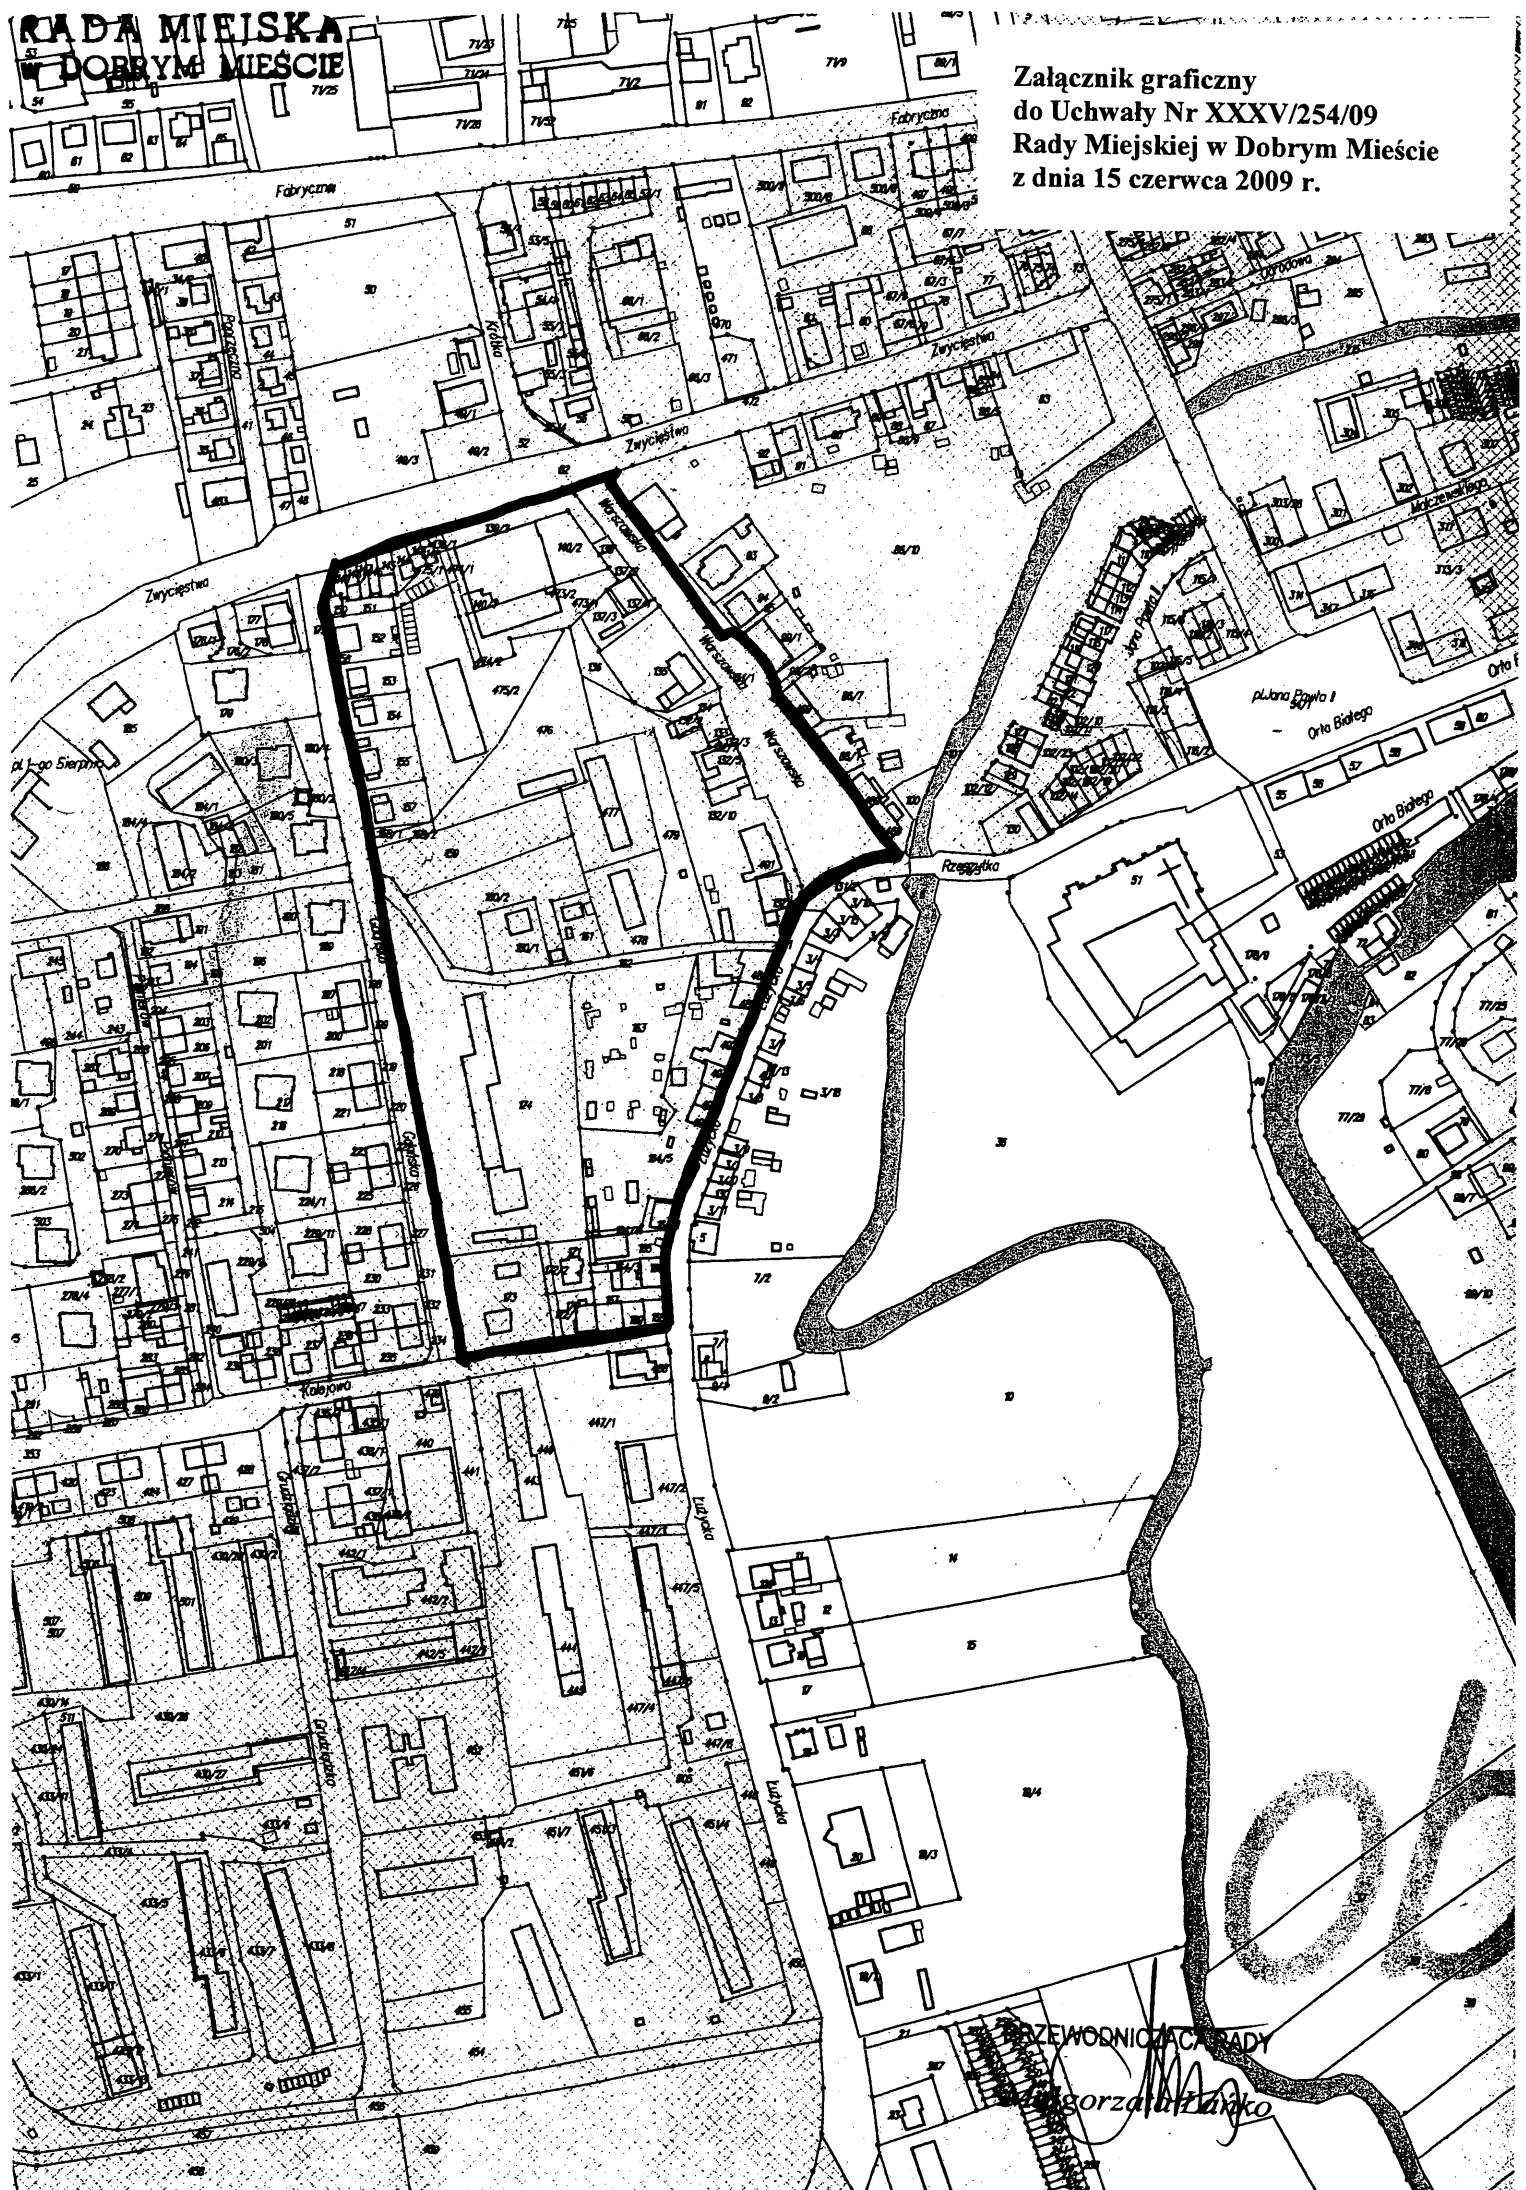

PRZEWODNICZĄCA RADY  
Magorzata Łarko