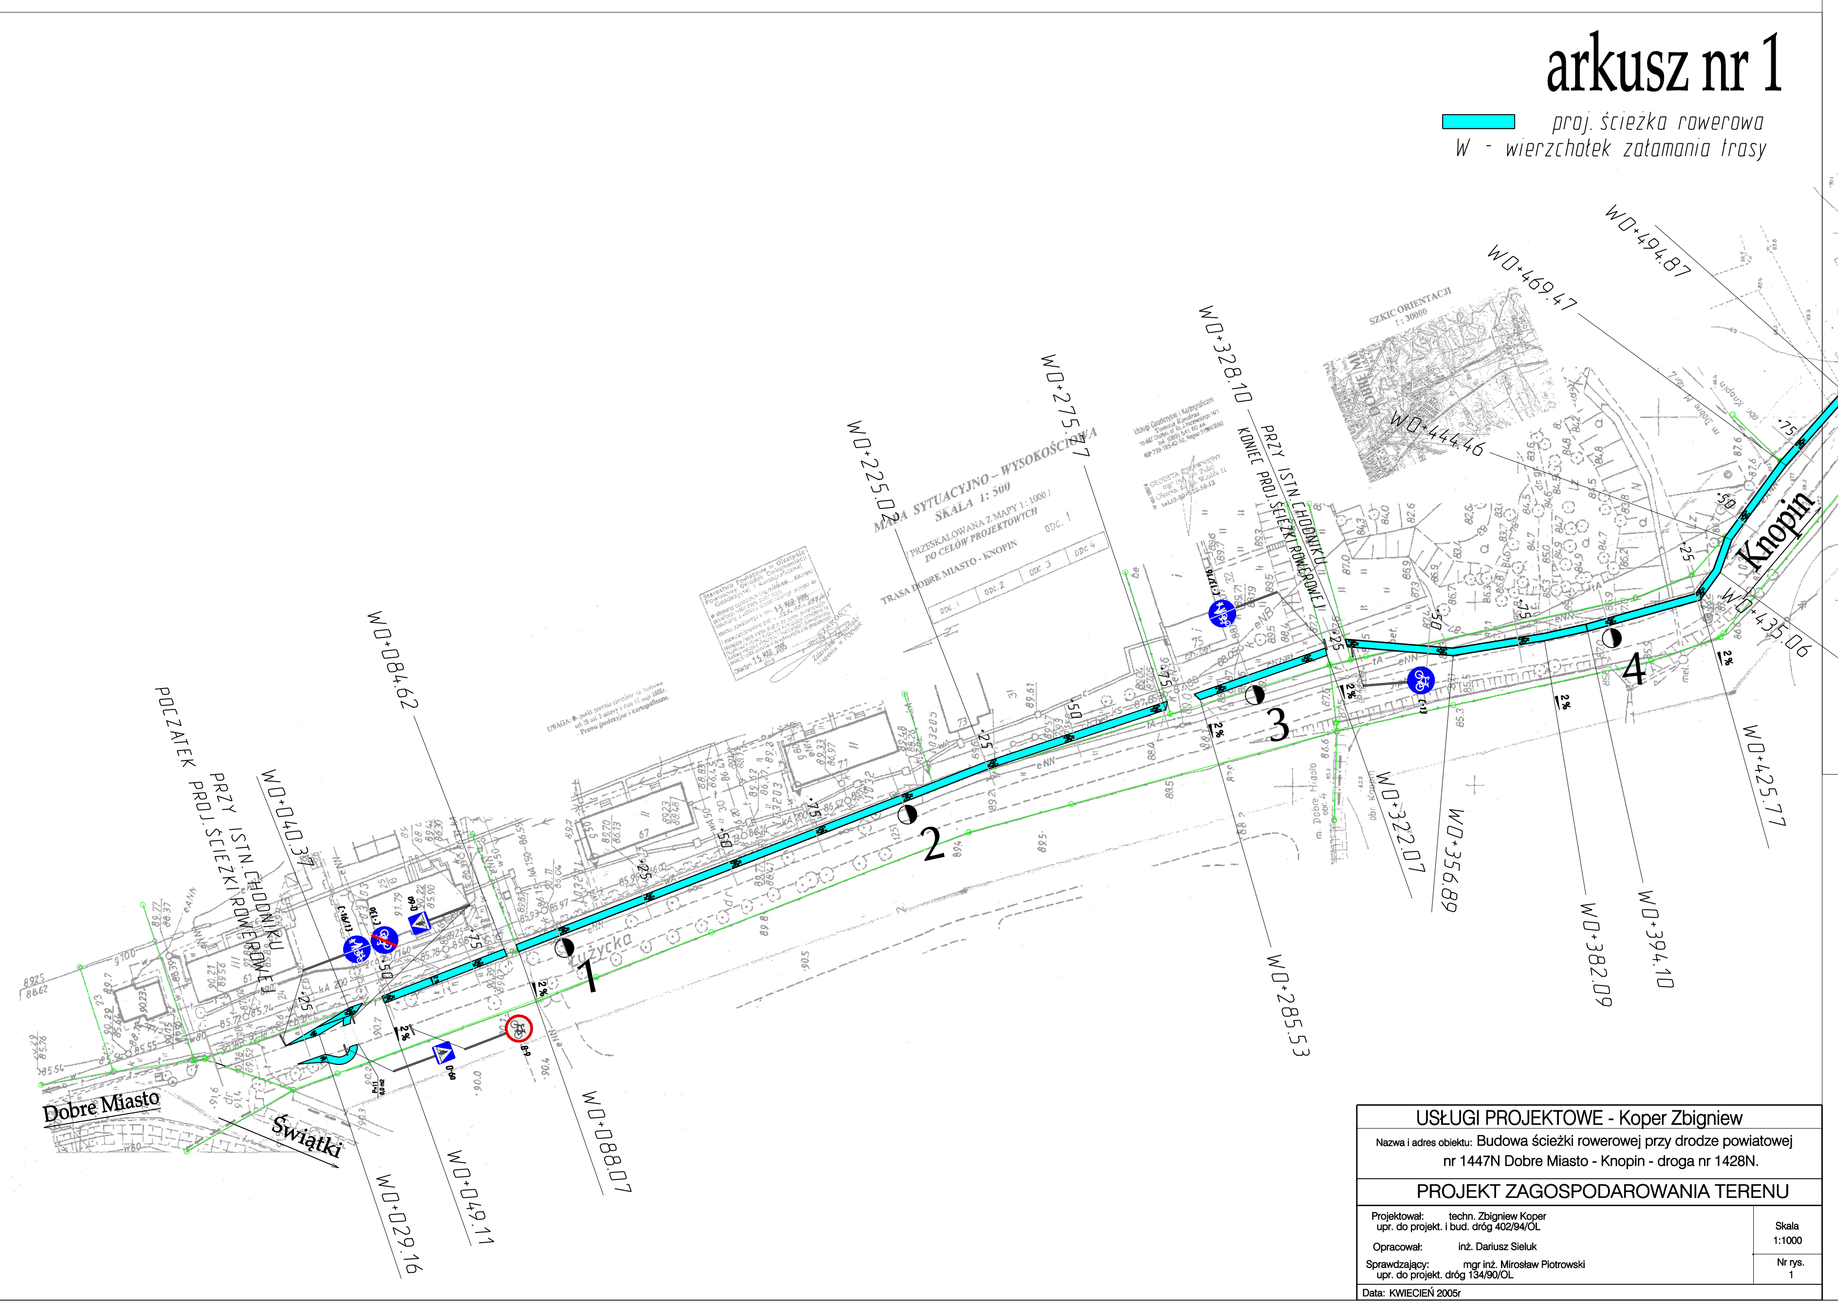

USŁUGI PROJEKTOWE - Koper Zbigniew	
Nazwa i adres obiektu: Budowa ścieżki rowerowej przy drodze powiatowej nr 1447N Dobre Miasto - Knopin - droga nr 1428N.	
PROJEKT ZAGOSPODAROWANIA TERENU	
Projektował: techn. Zbigniew Koper upr. do projekt. i bud. dróg 402/94/OL Opracował: inż. Dariusz Sieluk Sprawdzający: mgr inż. Mirosław Piotrowski upr. do projekt. dróg 154/90/OL	Skala 1:1000 Nr rys. 1
Data: KWIECIEŃ 2005r	

USŁUGI PROJEKTOWE - Koper Zbigniew
Nazwa i adres obiektu: Budowa ścieżki rowerowej przy drodze powiatowej nr 1447N Dobre Miasto - Knopin - droga nr 1428N.
PROJEKT ZAGOSPODAROWANIA TERENU
Projektował: techn. Zbigniew Koper upr. do projekt. i bud. dróg 402/94/OL
Opracował: inż. Dariusz Sieluk
Sprawdzający: mgr inż. Mirosław Piotrowski upr. do projekt. dróg 154/90/OL
Skala 1:1000
Nr rys. 1
Data: KWIECIEŃ 2005r