


Mapa Dokumentacyjna

Skala 1 : 1000

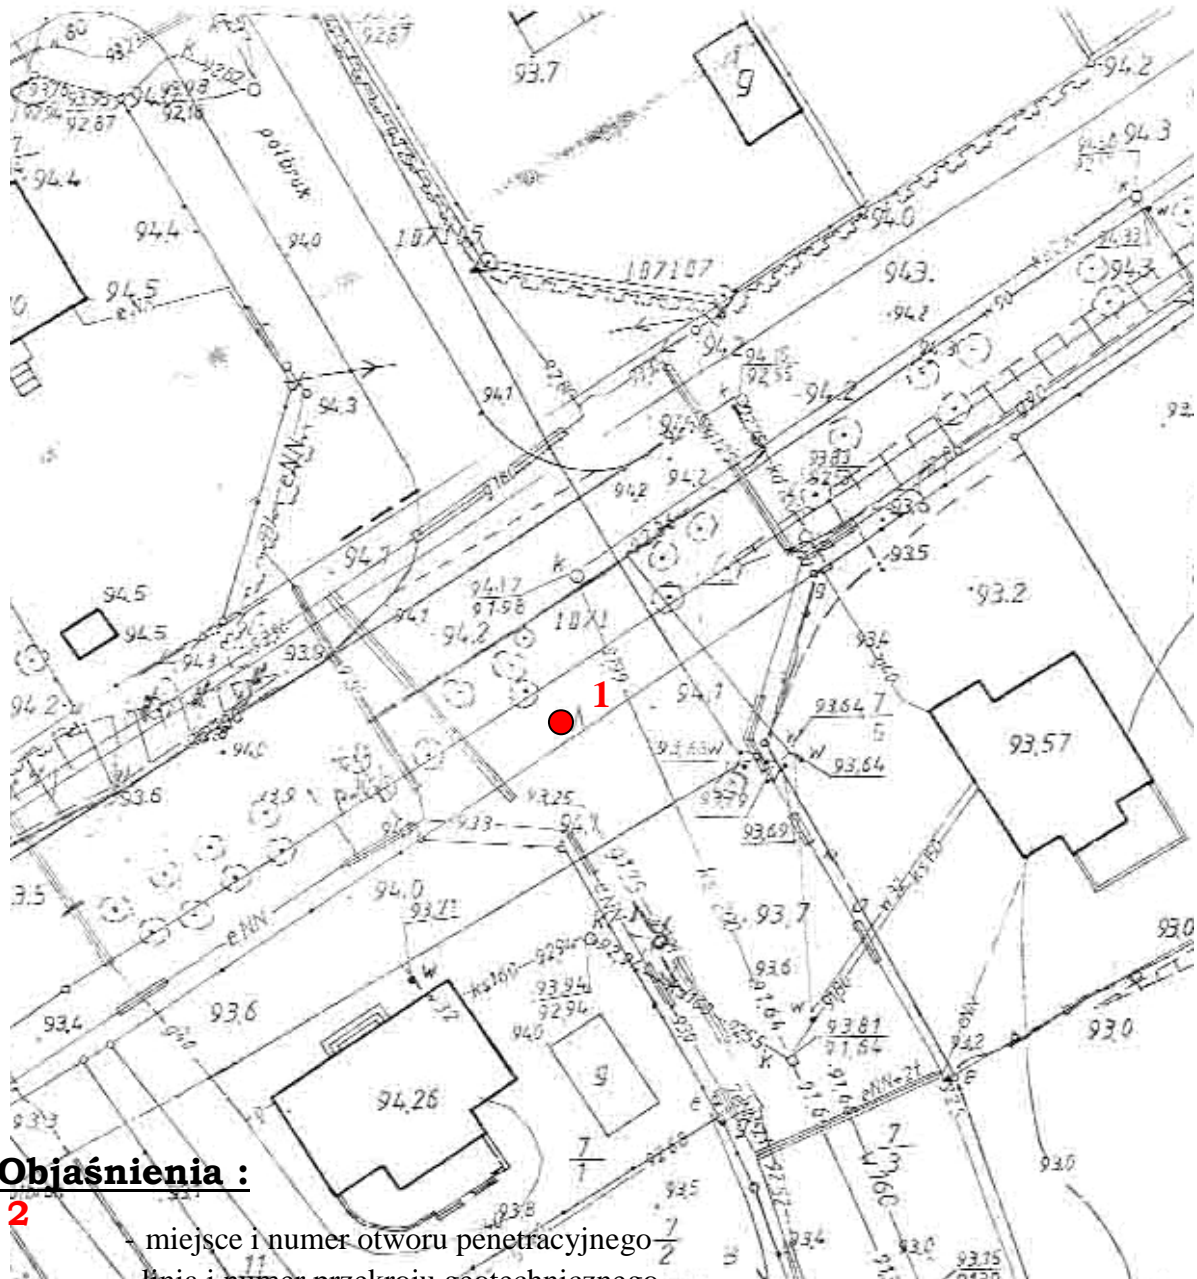

Objaśnienia :

- 1 - miejsce i numer otworu penetracyjnego
- 2 - linia i numer przekroju geotechnicznego



PRZEDMIOT RYSUNKU : Mapa Dokumentacyjna		OBIEKT : Projektowana sieć kanalizacji sanitarnej oraz modernizacja drogi		
		ADRES : Ul. Kopernika, Dobre Miasto		
SKALA 1: 1 000	DOKUMENTOWAŁ: mgr Tadeusz Zarucki	UPRAWN. 071055	PODPIS	G BRANŻA
DATA 01.2009 r.	OPRACOWAŁ: Inż. Grzegorz Prusik			1A NR RYS.