


# Mapa Dokumentacyjna

Skala 1 : 1000

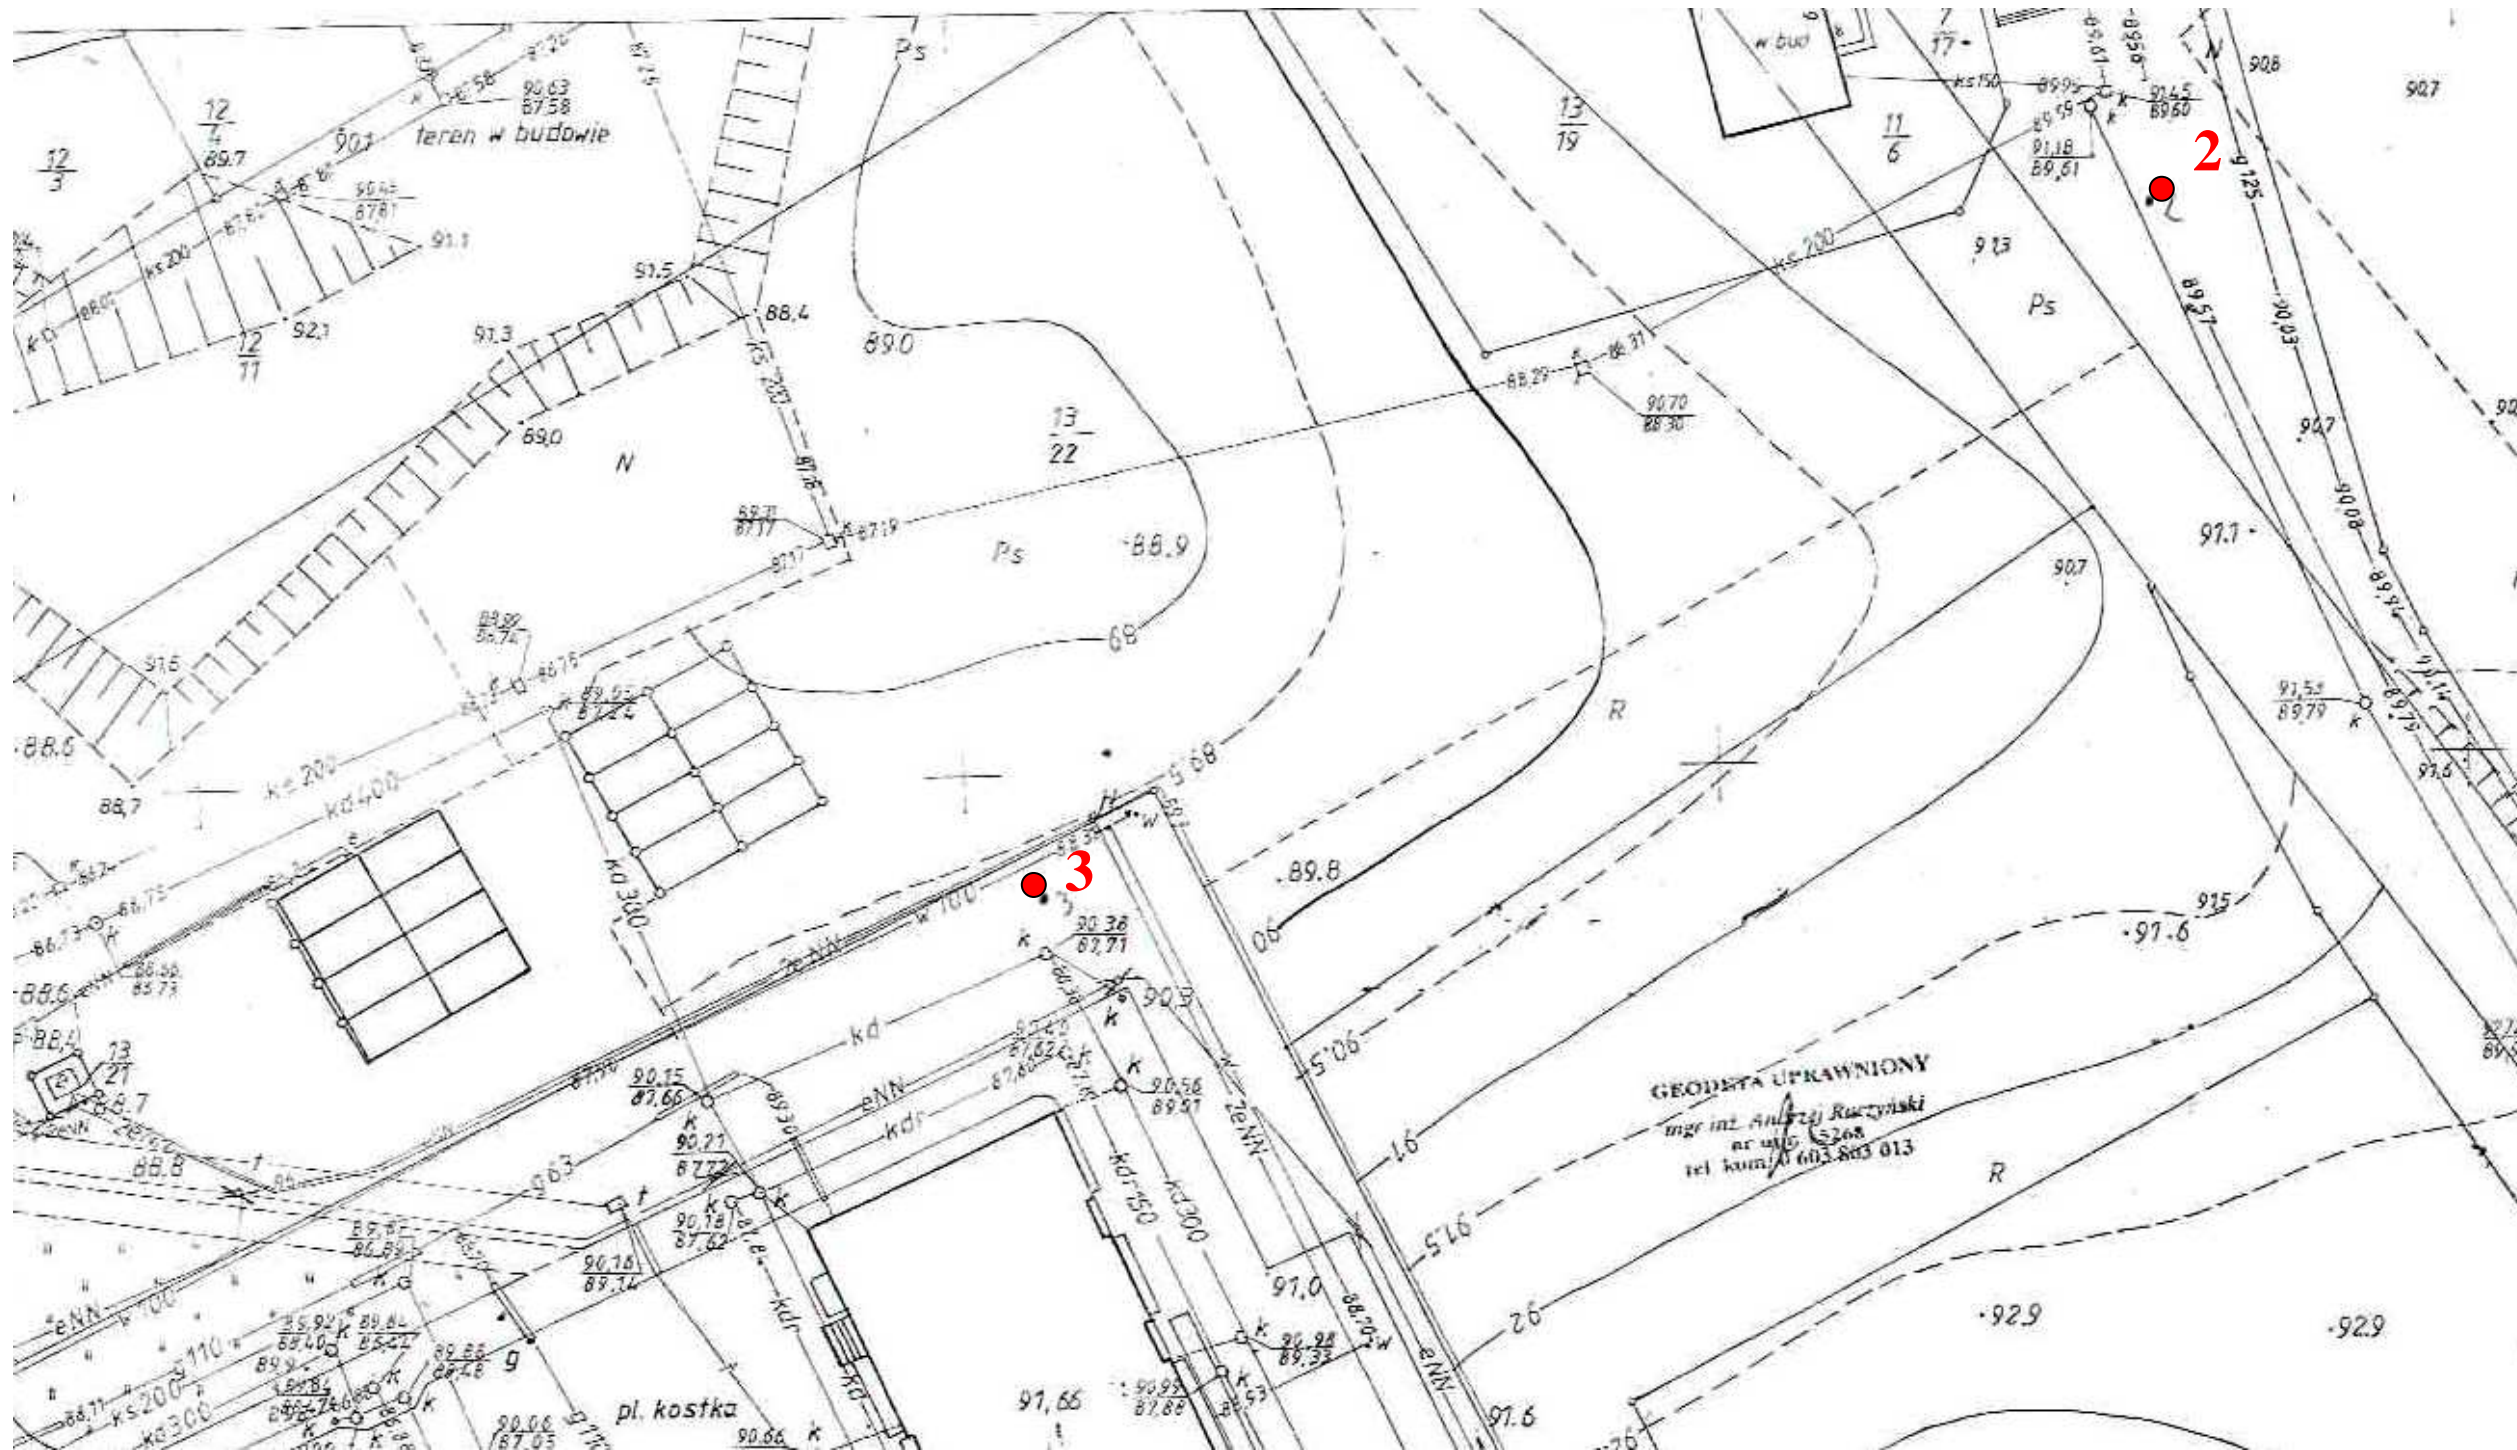

## Objaśnienia :

- 4 ● - miejsce i numer otworu penetracyjnego
- I ——— - linia i numer przekroju geotechnicznego

			
PRZEDMIOT RYSUNKU: <b>Mapa Dokumentacyjna</b>		OBIEKT : <b>Projektowana sieć kanalizacji sanitarnej oraz modernizacja drogi</b> ADRES : <b>Ul. Kopernika, Dobre Miasto</b>	
SKALA <b>1: 1 000</b>	DOKUMENTOWAŁ: mgr Tadeusz Zarucki	UPRAWN. <b>071055</b>	PODPIS <b>G</b>
DATA <b>01.2009 r.</b>	OPRACOWAŁ: Inż. Grzegorz Prusik		<b>1B</b> NR RYS.