


Mapa Dokumentacyjna

Skala 1 : 1000

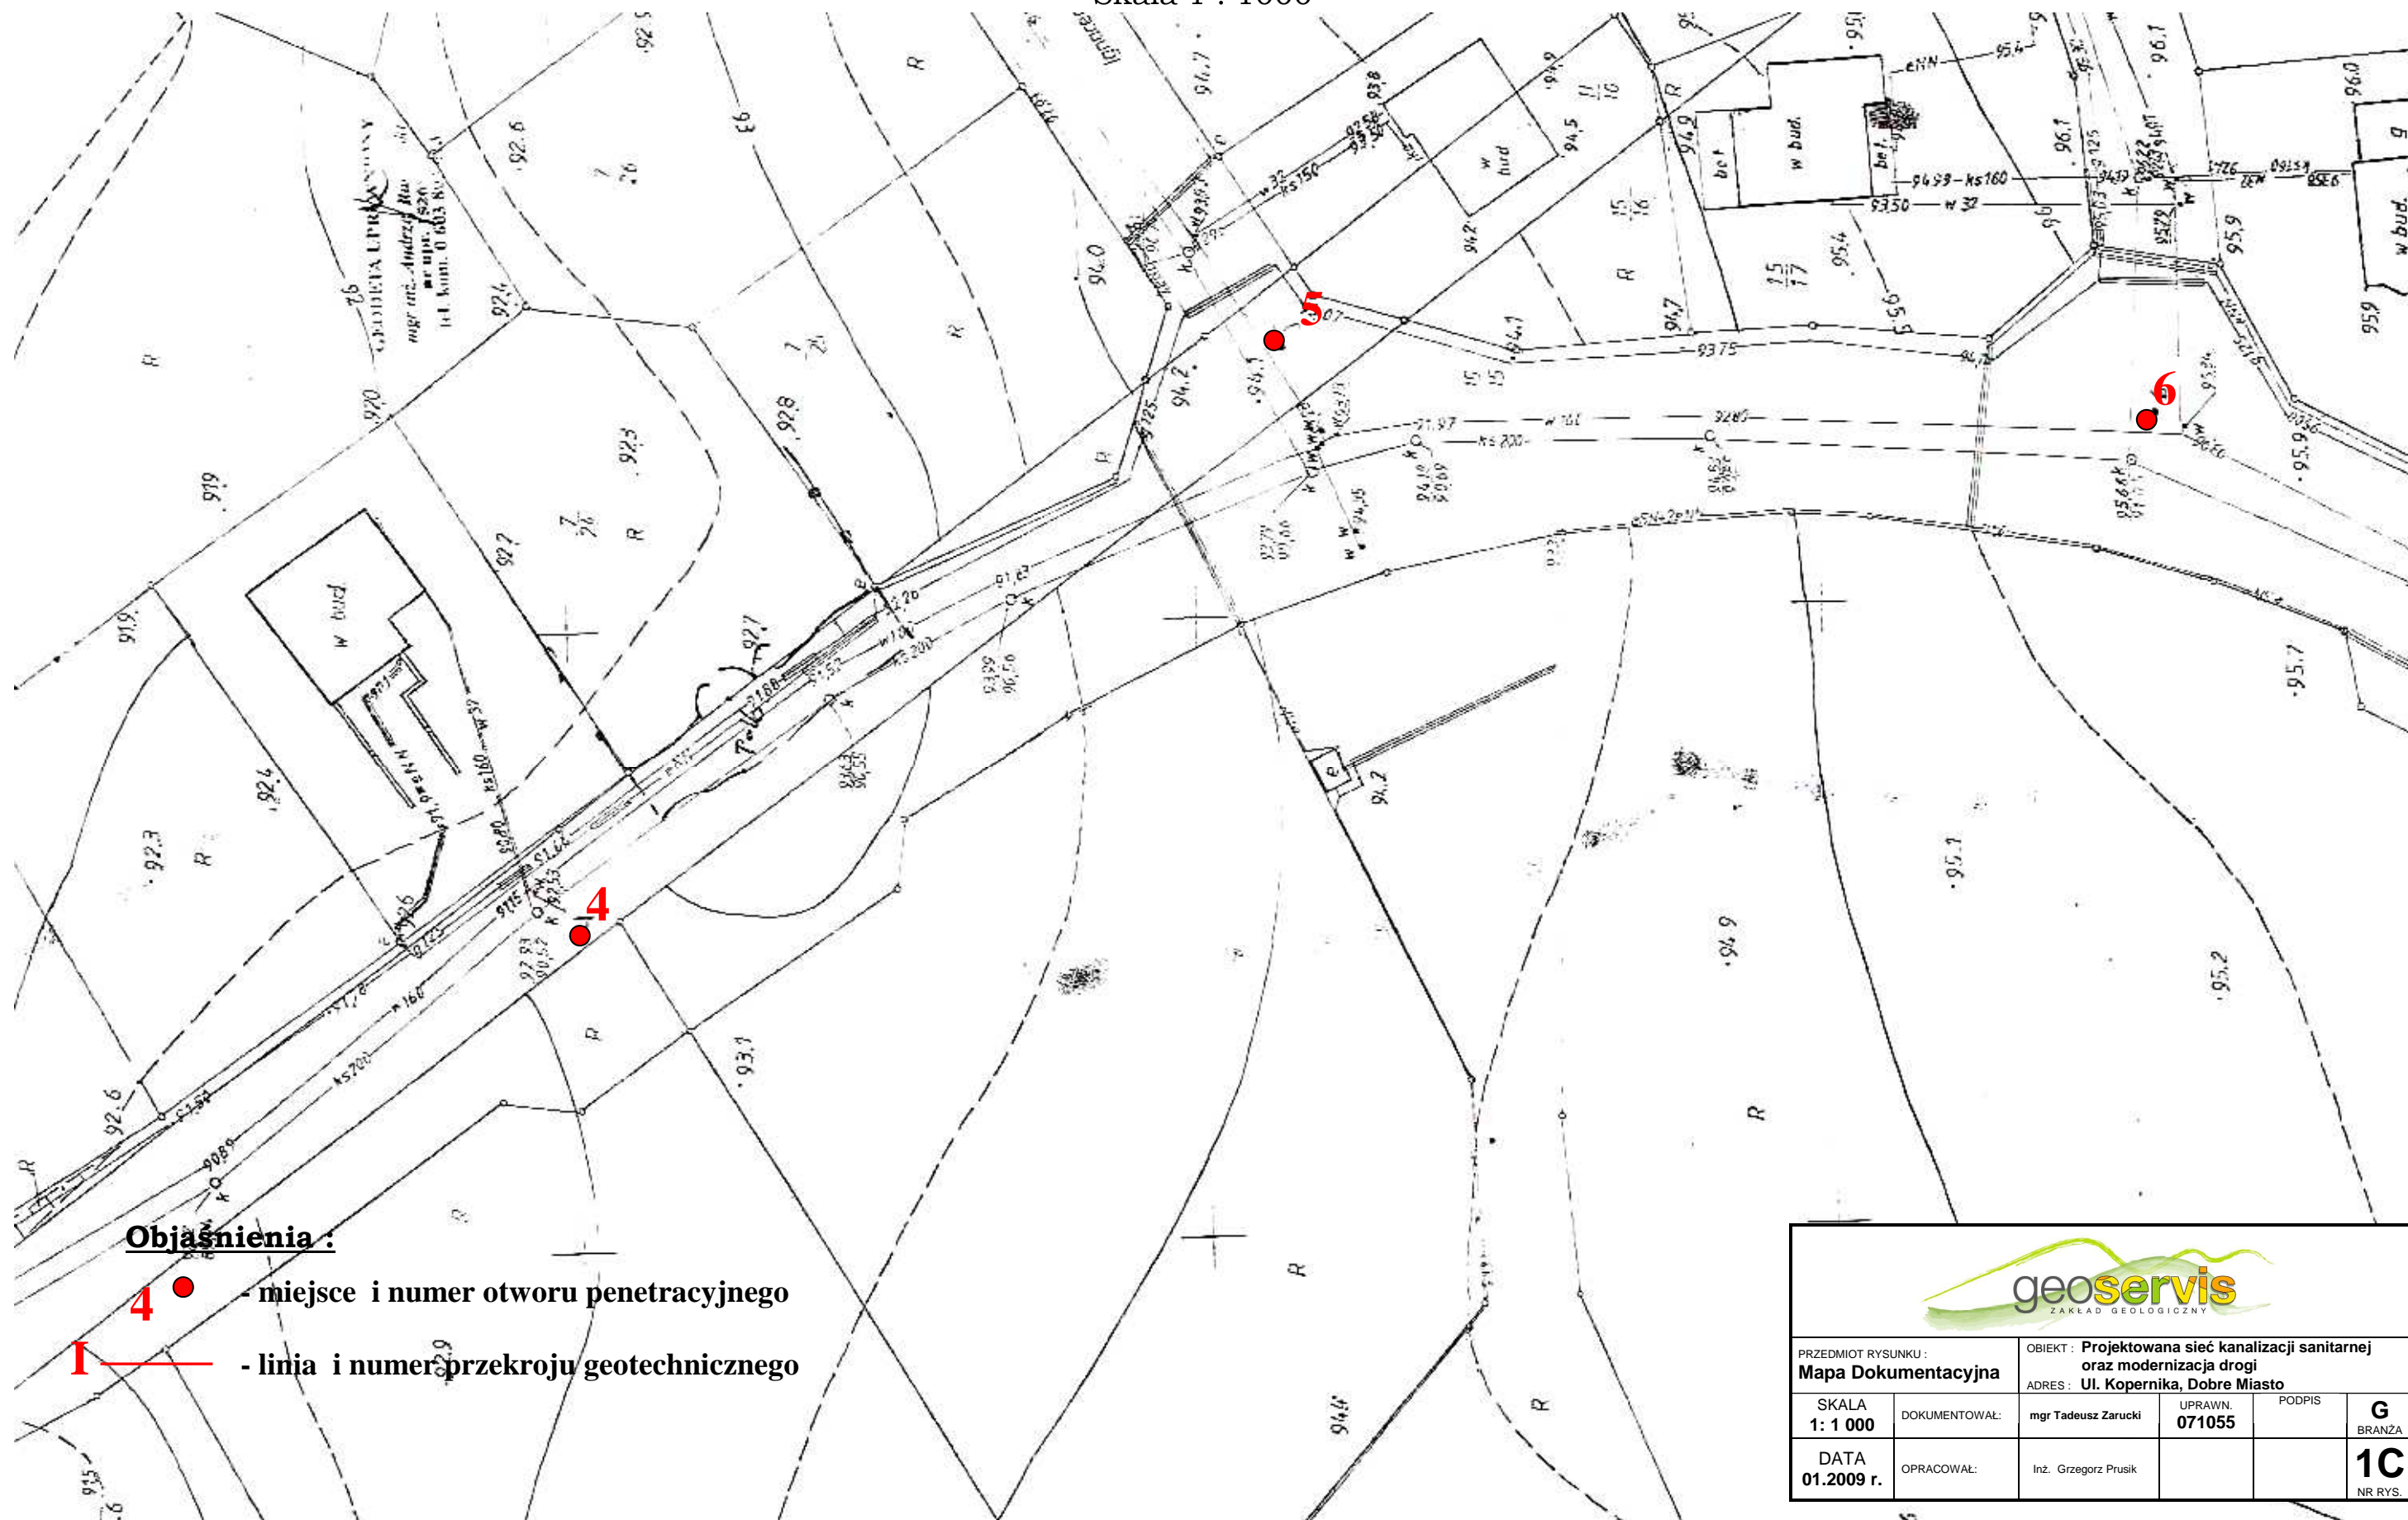

Objaśnienia :

4 ● - miejsce i numer otworu penetracyjnego

I — - linia i numer przekroju geotechnicznego

 ZAKŁAD GEOLOGICZNY					
PRZEDMIOT RYSUNKU : Mapa Dokumentacyjna		OBIEKT : Projektowana sieć kanalizacji sanitarnej oraz modernizacja drogi			
SKALA 1 : 1 000		DOKUMENTOWAŁ: mgr Tadeusz Zarucki	UPRAWN. 071055	PODPIS	G
DATA 01.2009 r.		OPRACOWAŁ: Inż. Grzegorz Prusik			1C
					NR RYS.