


# Mapa Dokumentacyjna

Skala 1 : 1000

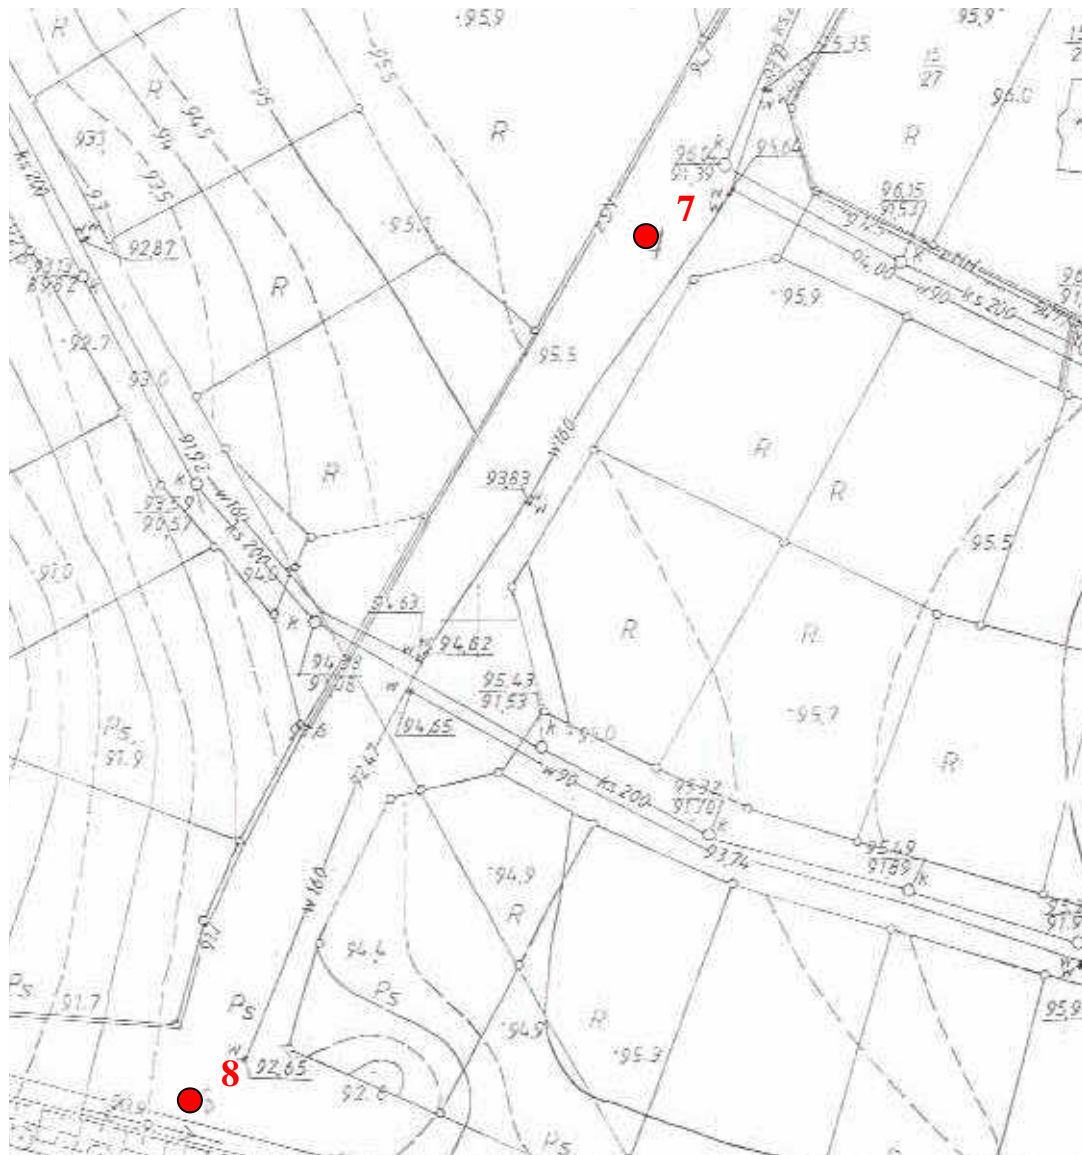

## Objaśnienia :

●<sup>2</sup>

- miejsce i numer otworu penetracyjnego

- linia i numer przekroju geotechnicznego

 ZAKŁAD GEOLOGICZNY					
PRZEDMIOT RYSUNKU : <b>Mapa Dokumentacyjna</b>		OBIEKT : <b>Projektowana sieć kanalizacji sanitarnej oraz modernizacja drogi</b>			
		ADRES : <b>Ul. Kopernika, Dobre Miasto</b>			
SKALA <b>1: 1 000</b>	DOKUMENTOWAŁ:	mgr Tadeusz Zarucki	UPRAWN. <b>071055</b>	PODPIS	<b>G</b> BRANŻA
DATA <b>01.2009 r.</b>	OPRACOWAŁ:	Inż. Grzegorz Prusik			<b>1D</b> NR RYS.