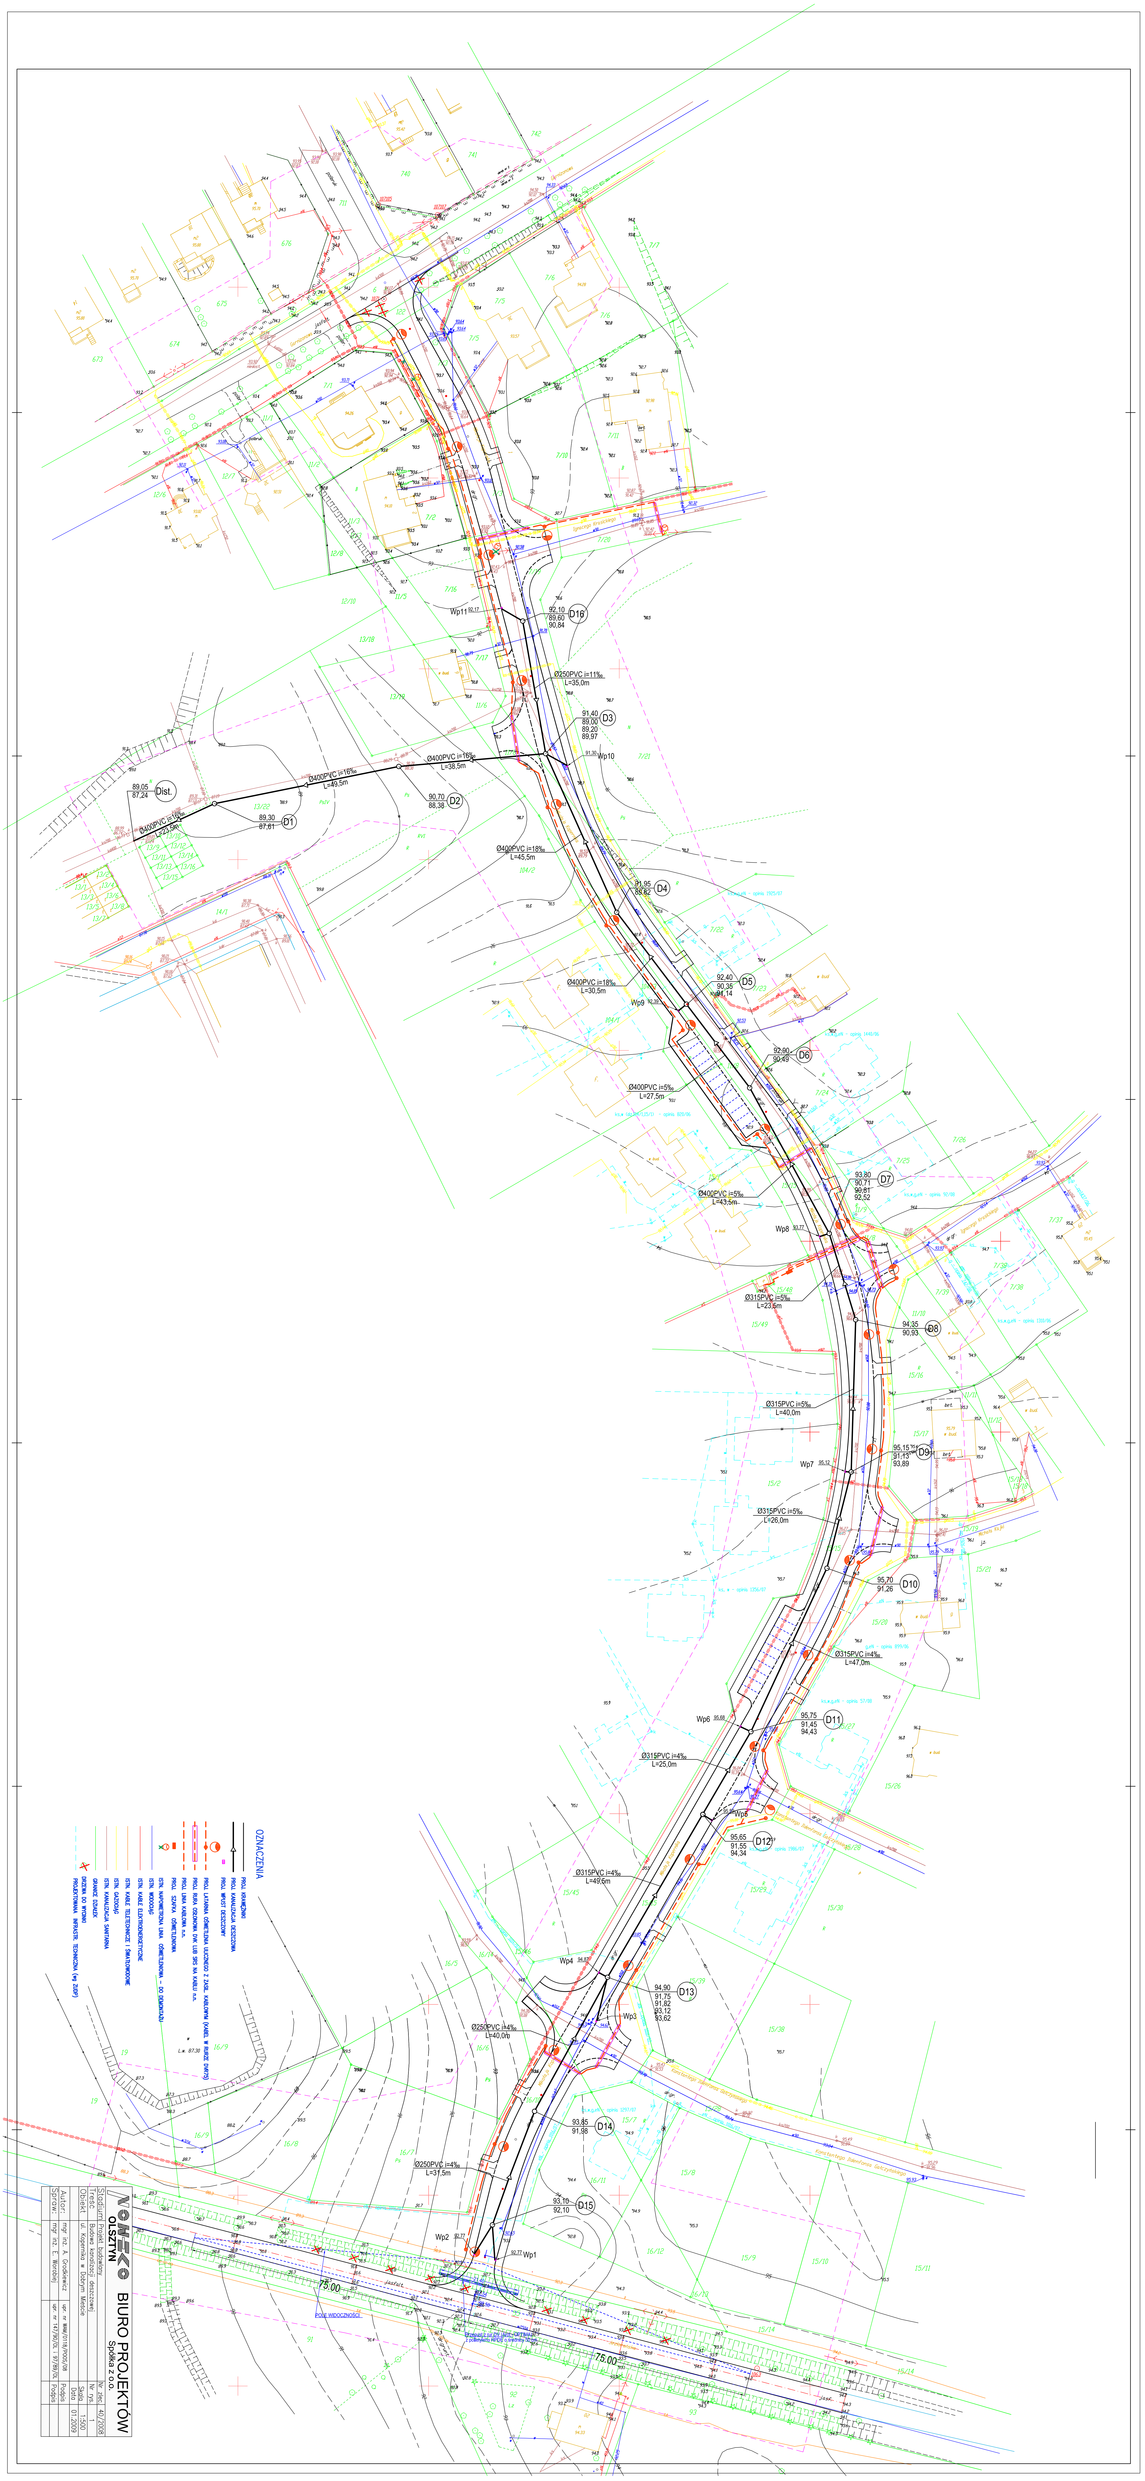

NOMEKO
BIURO PROJEKTÓW
Spółka z o.o.
OLSZTYN

Projektant:	mgr inż. E. Wróblewska	
Sprawdził:	mgr inż. A. Grodkiewicz	
Obiekt:	Budowa kanalizacji deszczowej ul. Kasprowicza w Olsztynie, Mateja	
Nr. obr.	42/2008	
Skala:	1:500	
Data:	01.2009	
Rzędne:	Kronsztadt 86	
Projekt:		
Sprawdz.:		
Data:		