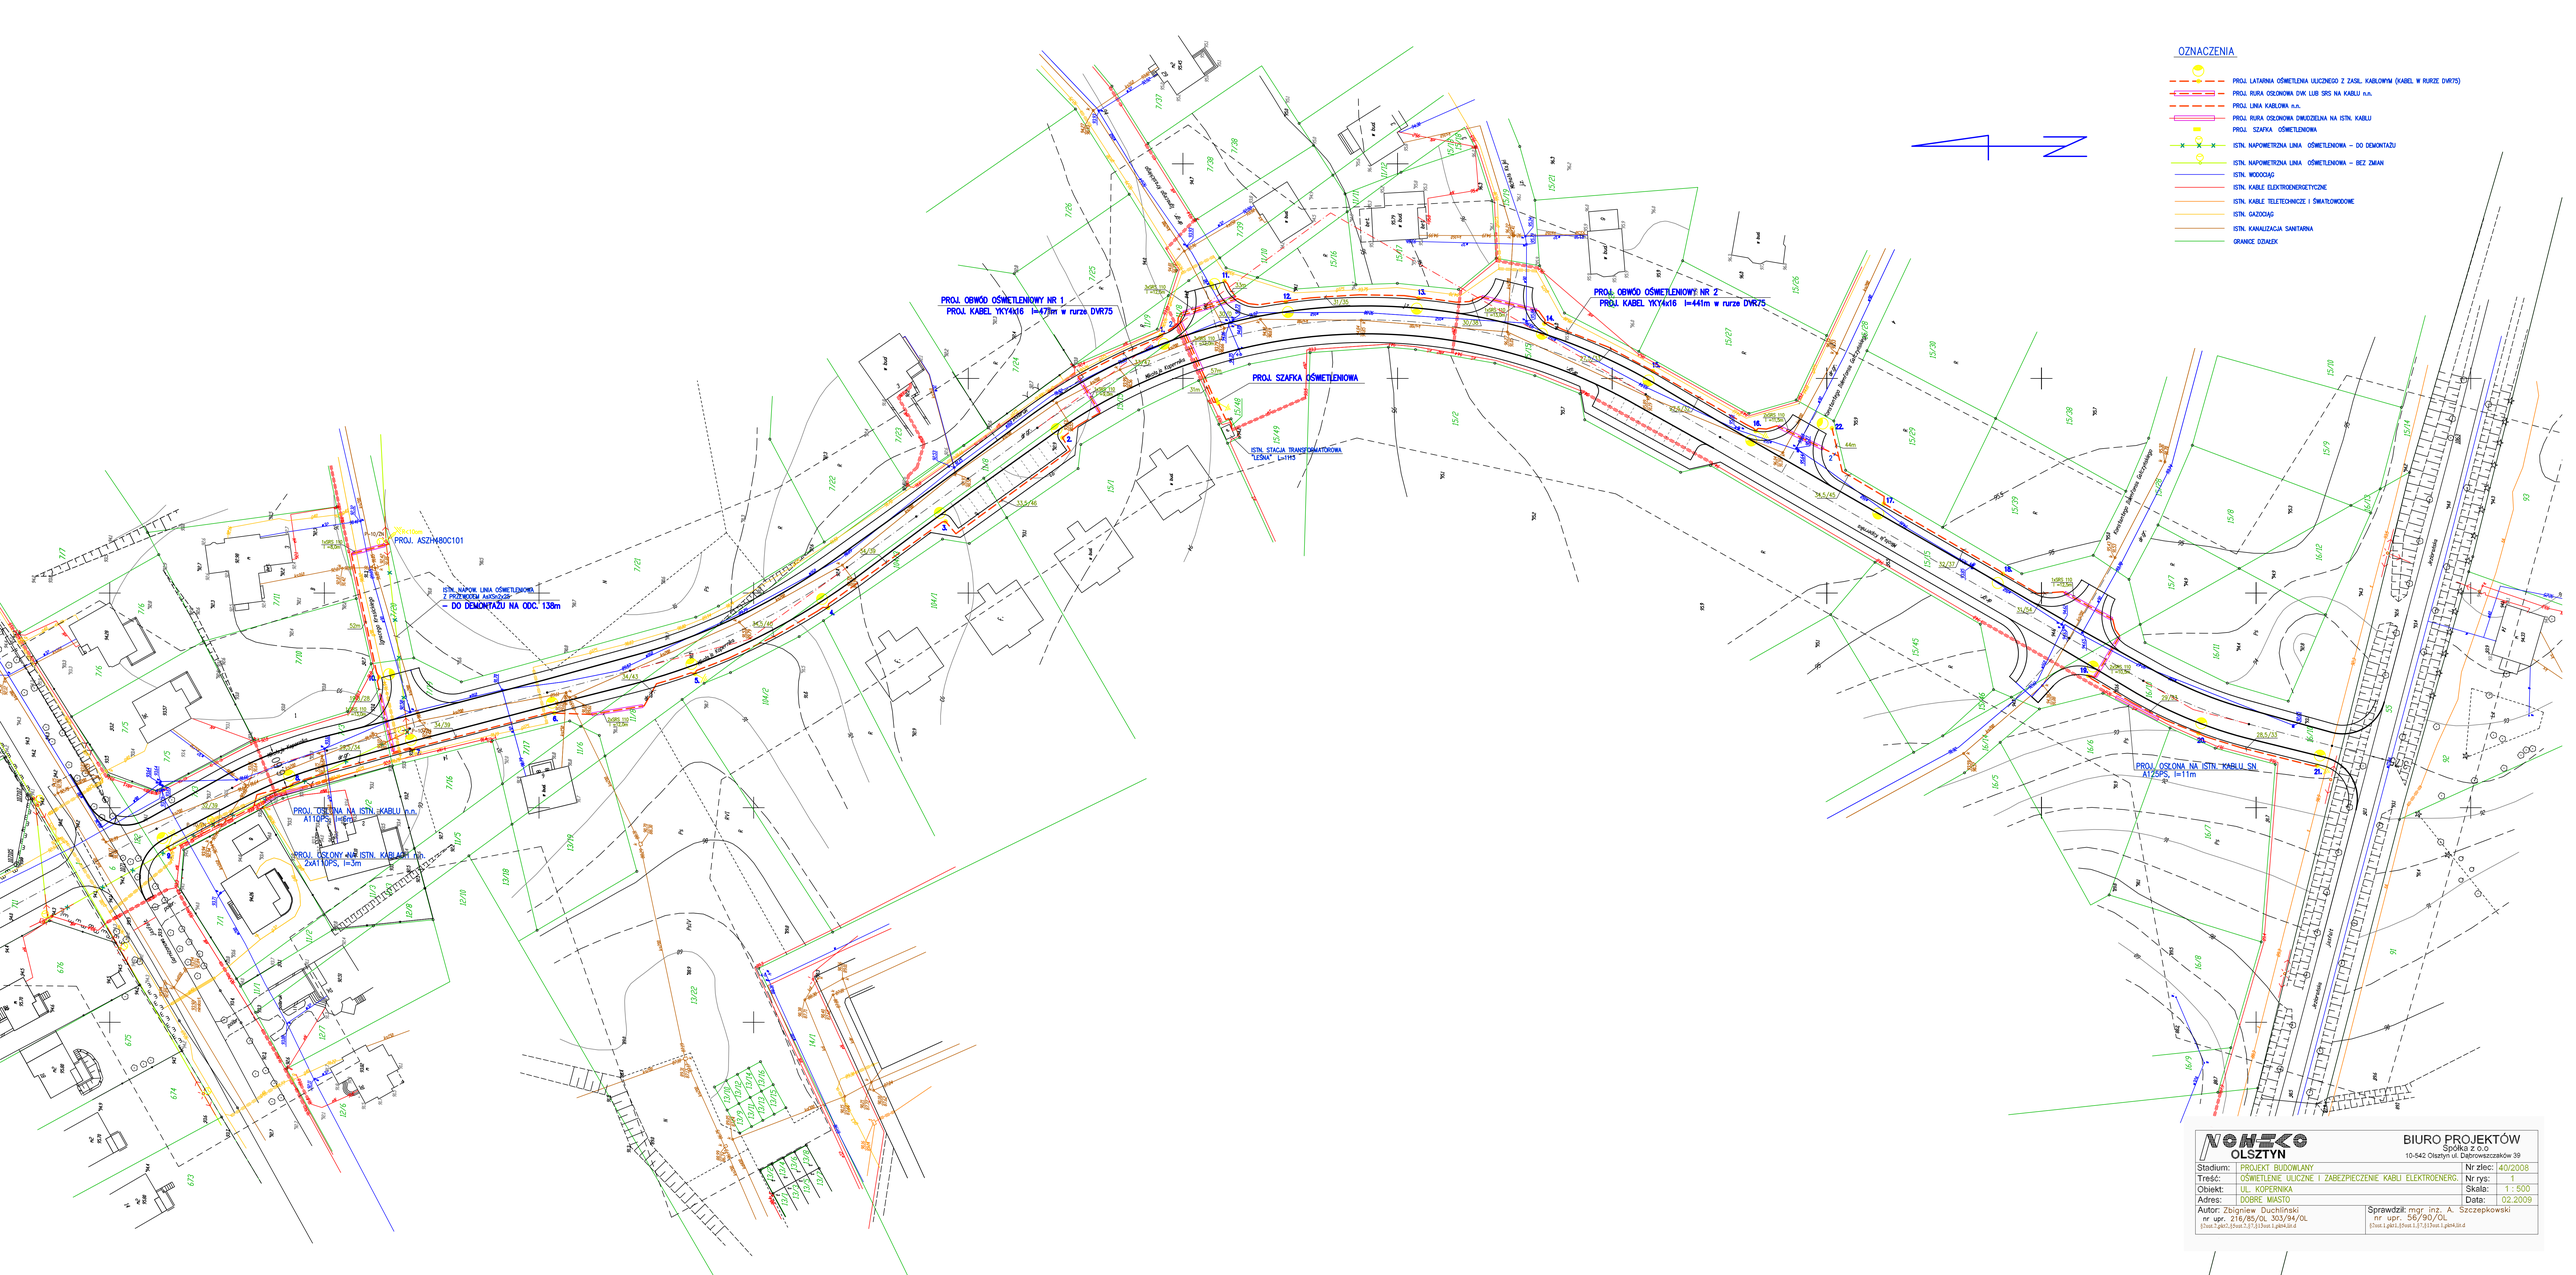
OZNACZENIA
PROJ. LATARNIA OŚWIETLENIA ULICZNEGO Z ZASIL. KABLOWYM (KABEL W RURZE DVR75)
PROJ. RURA OSŁONOWA DVK LUB SRS NA KABLU n.n.
PROJ. LINIA KABLOWA n.n.
PROJ. RURA OSŁONOWA DWUDZIELNA NA ISTN. KABLU
PROJ. SZAFKA OŚWIETLENIOWA
ISTN. NAPOWIETRZNA LINIA OŚWIETLENIOWA – DO DEMONTAŻU
ISTN. NAPOWIETRZNA LINIA OŚWIETLENIOWA – BEZ ZMIAN
ISTN. WODOCIĄG
ISTN. KABLE ELEKTROENERGETYCZNE
ISTN. KABLE TELETECHNICZNE I ŚWIATŁOWODOWE
ISTN. GAZOCIĄG
ISTN. KANALIZACJA SANITARNA
GRANICE DZIAŁEK
PROJ. OBWÓD OŚWIETLENIOWY NR 1
PROJ. KABEL YKY4x16 l=477m w rurze DVR75
PROJ. OBWÓD OŚWIETLENIOWY NR 2
PROJ. KABEL YKY4x16 l=441m w rurze DVR75
PROJ. SZAFKA OŚWIETLENIOWA
ISTN. STACJA TRANSFORMATOROWA "LEŚNA" L=1115
PROJ. ASZH480C101
ISTN. NAPOW. LINIA OŚWIETLENIOWA Z PRZEWODEM SAMONOŚNYM – DO DEMONTAŻU NA ODC. 138m
PROJ. OSŁONA NA ISTN. KABLU n.n. A110PS, l=8m
PROJ. OSŁONY 4xØ ISTN. KABLACH n.n. 2xA110PS, l=3m
PROJ. OSŁONA NA ISTN. KABLU SN A125PS, l=11m
ul. Kopernika
ul. Dąbrowszczaków
ul. Jaworowa
ul. Jaworowa
ul. Jaworowa