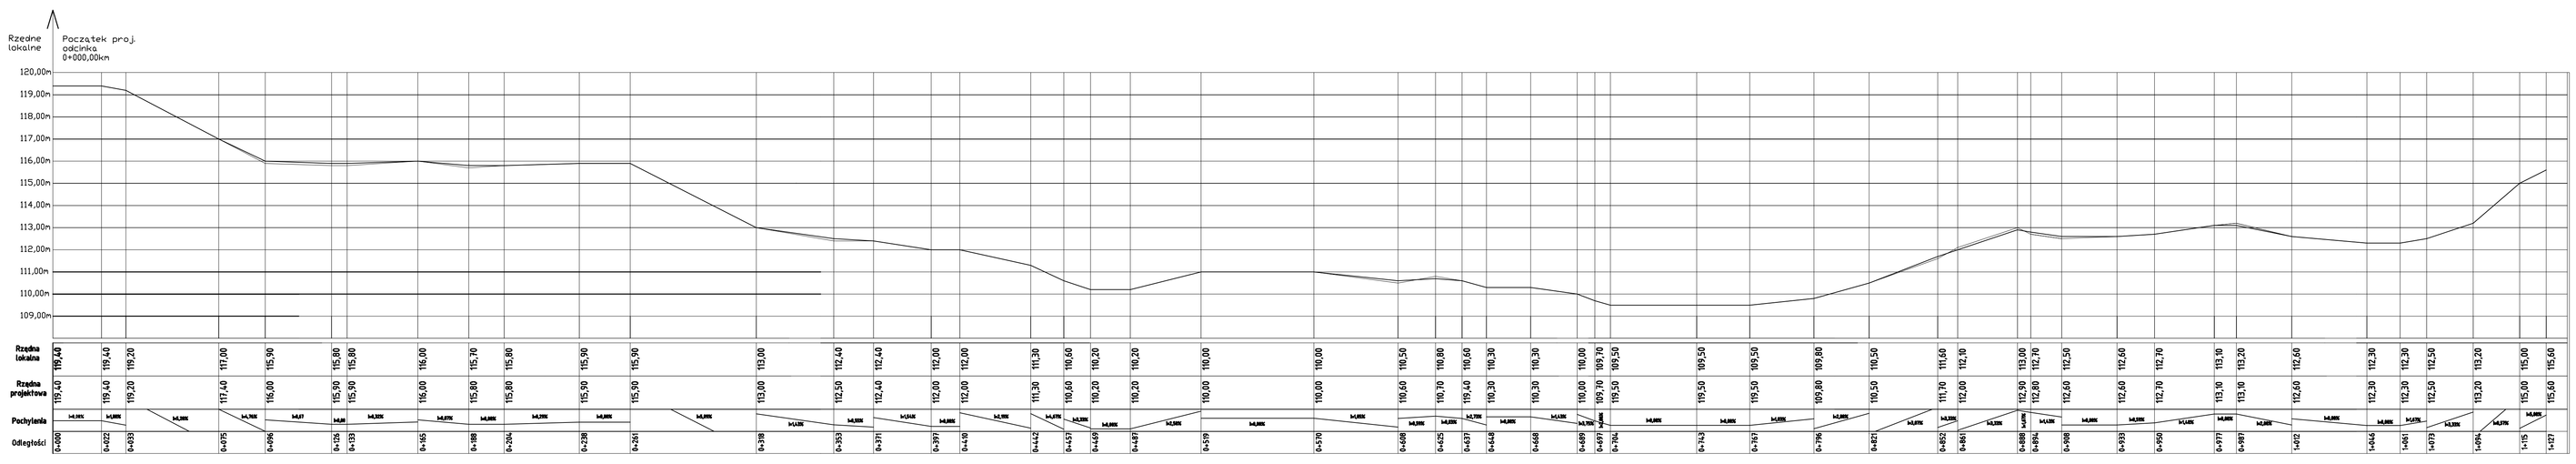

Projekt	Projekt przebudowy nawierzchni drogi dz. nr 279 oraz 271 w miejscowości Bzowiec
Branża	Drogi III
Obiekt	Droga w miejscowości Bzowiec
Inwestor	Urząd Miejski w Dobrym Mieście ul. Warszawska 14, 11-040 Dobre Miasto
Główny projektant	Geoconstruct Sp. z o.o. NIP 7393790586, USS 0000315267 11-140 Biesiny, ul. Przygodzki 14/1, tel. +48(0)22 0000 Fax. +48(0)22 0000
Rysunek	Profil podłużny
Projektował: Waldemar Przygodzki	Nr upr. 10/2/0, 10/2/0, 10/2/0, 10/2/0/0/0/0/0/0 / Podpis / Skala: 1:500
Asystent projektanta: mgr inż. Tomasz Kuś	Nr upr. / Podpis / Data: grudzień '09
Asystent projektanta	Nr upr. / Podpis / Rysunek: D1.03