

Niniejszy załącznik Nr... 1 stanowi
integralną część postanowienia / decyzji
Nr ZGŁOSZENIE Starosty
Olsztyńskiego z dnia 02.08.2013
Nr 113-11.6743.5. - 2013.TP4

**PROJEKT BUDOWLANY
„CENTRUM AKTYWIZACJI TURYSTYKI
KRAJOBRAZOWEJ”**

z up. STAROSTY OLSZTYŃSKIEGO

Grzegorz Wieczorek
Dyrektor Wydziału
Infrastruktury i Budownictwa

Obiekt : Centrum Aktywizacji Turystyki Krajobrazowej

Miejscowość :

Dobre Miasto ul. Garnizonowa działki nr 14/1 i 20 - obręb 3

Inwestor :

**Gmina Dobre Miasto
ul. Warszawska 14
11-040 Dobre Miasto**

**Na podstawie art. 20 ustawy z dnia 7 lipca 1994r. –Prawo Budowlane
(Dz. U. z 2006r. Nr 156, poz.1118 z późn. zm.) oświadczam, że
przedłożony projekt budowlany został sporządzony zgodnie z
aktualnymi przepisami i zasadami wiedzy budowlanej.**

Projektant: mgr inż. Marian Wierzbowski

mgr inż. Marian Wierzbowski
upr. bud. 127/87/01

lipiec – 2013

SPIS ZAWARTOŚCI OPRACOWANIA

1. Strona tytułowa	str. 1
2. Spis zawartości	str. 2
3. Opis techniczny	str.3- 5
4. Informacja BIOZ	str.6
5. Część rysunkowa	str. 7-10
6. Uprawnienia jednostki projektowej	str.,11-13

**OPIS TECHNICZNY do projektu Centrum Aktywizacji Turystyki
Krajobrazowej w Dobrym Mieście ul. Garnizonowa
na dz. nr geod. 14/1 i 20 – obr. 3**

1. Przedmiot opracowania

Przedmiotem opracowania jest wykonanie projektu Centrum Aktywizacji Turystyki Krajobrazowej w Dobrym Mieście ul. Garnizonowa na dz. nr geod. 14/1 i 20 – obr. 3.

2. Podstawa opracowania

- zlecenie inwestora
- wypis i wyrys z miejscowego planu zagospodarowania przestrzennego zespołu zabudowy mieszkalno- usługowej w rejonie ulic Garnizonowej i Jeziorańskiej w Dobrym Mieście.
- wizja lokalna, pomiary inwentaryzacyjne wykonane w lipcu 2013r.
- mapa sytuacyjno –wysokościowa terenu w skali 1:500
- obowiązujące przepisy i normy

3. Lokalizacja

Działki nr 14/1 i 20 położone są w Dobrym Mieście na obszarze oznaczonej symbolem 3 ZI – projektowana zieleń o charakterze izolacyjnym i 4 UO- istniejąca szkoła adaptowana.

4. Opis projektowanych obiektów:

Zaprojektowano następujące obiekty:

- 1 – Wiata do obsługi ruchu turystycznego o konstrukcji drewnianej z bokami ażurowymi o wys. 1,50m z dachem dwuspadowym, pokrycie wiaty gontem bitumicznym w kolorze czerwonym.

Wiata będzie wykonana i zamontowana jako wyrób rzemieślniczy – z materiałów jak podano na rys.

Producent wiaty drewnianej winien przedłożyć szczegółowy projekt w celu akceptacji przez Inwestora i projektanta.

Wyposażenie wiaty:

- stoły drewniane
- siedziska
- stojaki na rowery

Nawierzchnię wiaty i dojście należy wykonać z kostki betonowej brukowej gr 8 cm na podbudowie betonowej.

Oświetlenie wiaty- solarne

Powierzchnia wiaty -15,80m²

- 2 – Ścieżka turystyczna o nawierzchni żwirowej – żwir frakcjonowany o frakcji 2-8mm , o szer. 2,50m z obrzeżem betonowym gr. 6cm, obustronnym

- 3 - Tablica informacyjna o wym. 60x120cm o tematyce informacyjno-edukacyjnej – 4 szt.

- 4 – Kosze na śmieci

Lokalizację obiektów przedstawiono na rys. nr 1:
Projekt zagospodarowania terenu w skali 1:500.

5. Oddziaływanie na środowisko

Projektowane obiekty w Dobrym Mieście na dz. nr geod. 14/1 i 20 – obr. 3 nie wpłyną negatywnie na otoczenie i środowisko. Inwestycja nie należy do rodzaju przedsięwzięć mogących znacząco oddziaływać na środowisko w rozumieniu przepisów o ochronie środowiska.


6. Uwagi końcowe

Wszystkie materiały i wyroby użyte do wykonania robót powinny być atestowane i posiadać wymagane aprobaty techniczne i certyfikaty. Prace budowlane powinny wykonywać brygady lub osoby uprawnione i przeszkolone z przestrzeganiem przepisów bhp.

Wszystkie roboty budowlano-montażowe, a także odbiór robót należy wykonać zgodnie z „Warunkami Technicznymi Wykonania i Odbioru Robót Budowlano-Montażowych” oraz ze sztuką budowlaną. Wszelkie odstępstwa od projektu należy konsultować z projektantem.

Roboty realizować pod nadzorem osoby posiadającej uprawnienia budowlane.

mgr inż. Marian Wierzbowski
upr. b. nr 127/B7/OL

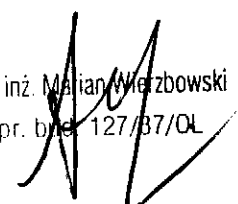

INFORMACJA BIOZ

1. Zakres i kolejność realizacji robót

- wykonanie robót ziemnych
 - roboty betonowe, warstwy podkładowe i nawierzchniowe
 - montaż urządzeń : wiata, tablice informacyjne, kosze na śmieci
- Roboty należy prowadzić zgodnie ze sztuką budowlaną, obowiązującymi normami i przepisami pod nadzorem osoby upoważnionej.

2. Zagrożenia w czasie wykonywania robót budowlanych

- roboty budowlano-montażowe- zabezpieczenie dróg komunikacyjnych

3. Wymagania względem pracowników


- wszyscy pracownicy powinni być zapoznani z przepisami zawartymi w Rozporządzeniu Ministra Infrastruktury z 6.02.2003r. w sprawie bhp przy wykonywaniu robót budowlanych Dz. U. Nr 47 poz.401
- przeszkolić pracowników zatrudnionych przy realizacji robót w zakresie bhp na stanowisku pracy (codzienny instruktaż stanowiskowy)
- wyposażyć w odzież ochronną i sprzęt odpowiednio do wykonywanej roboty
- na budowie powinny znajdować się podręczne środki gaśnicze (gaśnice proszkowe, węże gaśnicze, koce gaśnicze)
- do wykonywania odpowiedniej pracy powinny być zatrudnieni pracownicy posiadający odpowiednie kwalifikacje.


4. Informacje dodatkowe :

W przypadku katastrofy budowlanej należy powiadomić:

- PINB w Olsztynie ul. Kasprowicza 1,)
- Policję, Straż Pożarną , Pogotowie Ratunkowe.

mgr inż. Marcin Wierzbowski
upr. bud. 27187/01

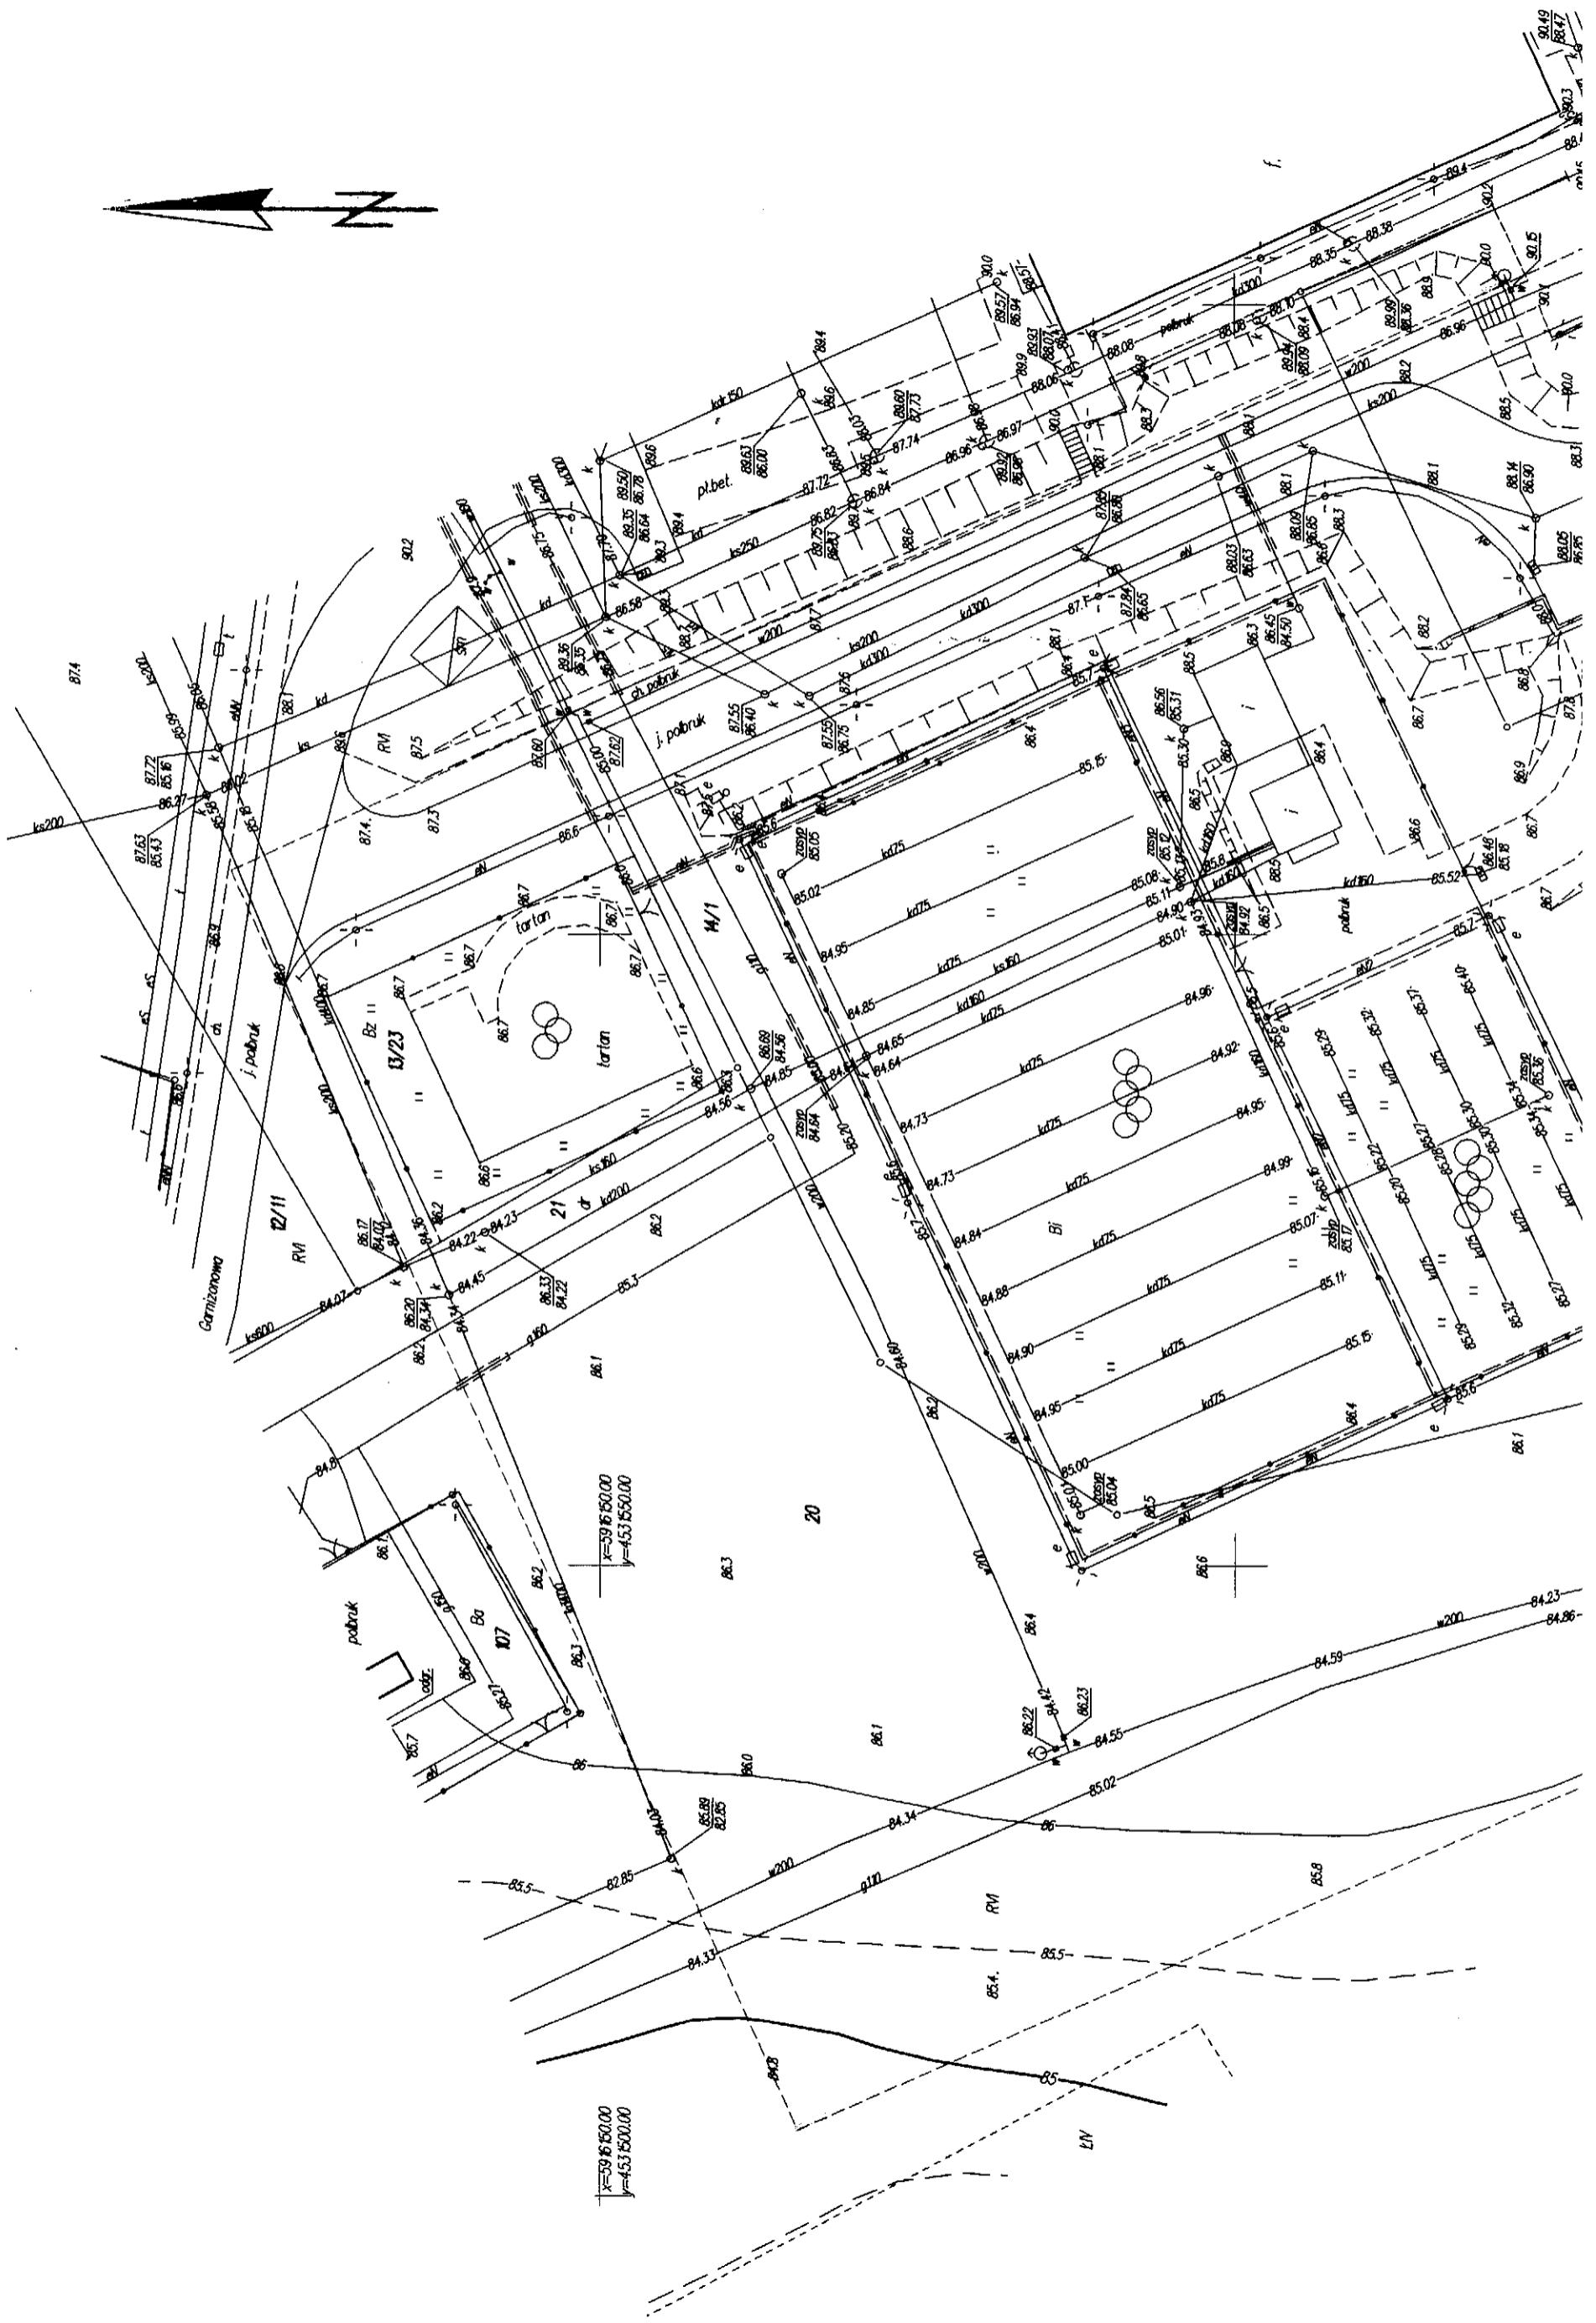

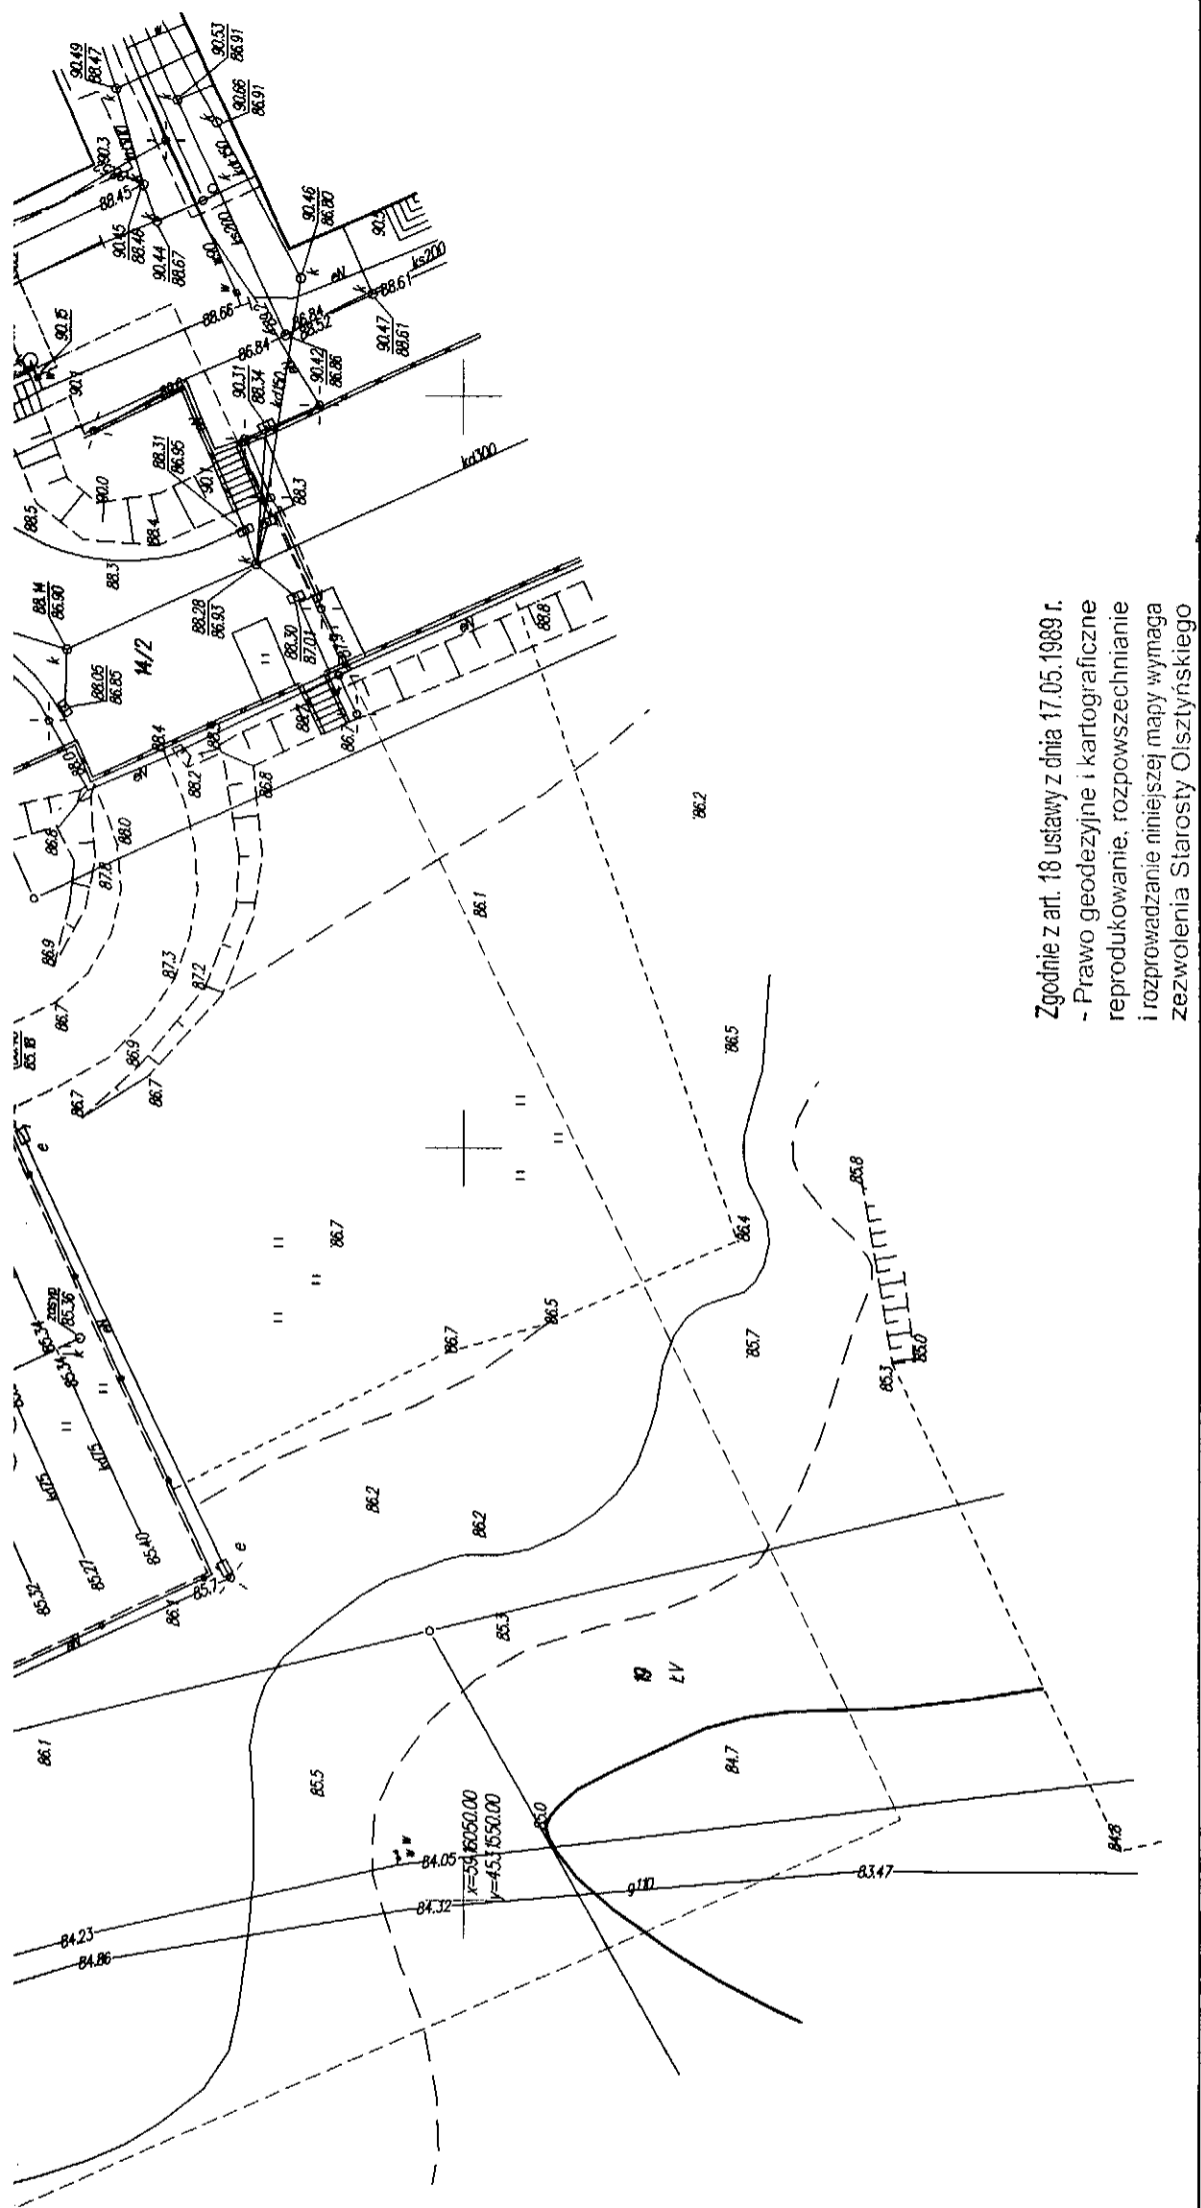

Zgodnie z art. 18 ustawy z dnia 17.05.1989 r.
 - Prawo geodezyjne i kartograficzne
 reprodukcowanie, rozpowszechnianie
 i przeprowadzanie niniejszej mapy wymaga
 zezwolenia Starosty Olsztyńskiego

MAPA SYTUACYJNO-WYSOKOŚCIOWA
 SKALA 1 : 500

do celów projektowych
 Mapa powstała w wyniku pomiaru i wektoryzacji rastrowy syl.-wys. w skali 1:500.

KERG : 1 29-46/2013
 Województwo: warmińsko-mazurskie
 Powiat: olsztyński
 Gmina/Miasto : m. Dobre Miasto
 Obręb : 3
 Arkusz : 222.221.183.3, 222.221.183.4
 Działka : 20, 14/1

Na wylicza się staniem w terenie
 innych nie wykonanych na niniejszej
 mapie urządzeń podziemnych, które nie
 były zgłoszone do inwentaryzacji lub o
 których brak jest informacji w
 Instytucjach branżowych



Geodeta Uprawniony
 mgr inż. Tadeusz Wyszynski
 Nr kwal. 10126

STAROSTA OLSZTYŃSKI
 POWIATOWY OŚRODEK DOKUMENTACJI
 GEODEZYJNEJ I KARTOGRAFICZNEJ
 Zieleni 4
 10-516 Olsztyn
 04 LIP 2013
 Kery 129-46/13
 Niniejsza mapa może służyć celom projektowym. Projektowane
 obiekty budowlane, wykopiska i inne urządzenia budowlane
 wykonano: 1 inwentaryzacji 2007, 2 nawaleni przez porośniętą
 uprawioną do wykonywania prac geodezyjnych Marią Wysocką
 04 LIP 2013
 Olsztyn, (data)
 inspektor w Wydziale Geodezji
 Gospodarki Nieruchomościami

Starostwo Powiatowe
 w Olsztynie
 Plac Bema 5
 10-516 OLSZTYN
 -19-

Starostwo Powiatowe
w Olsztynie
Plac Bema 5
10-516 OLSZTYN
-19-

Niniejszy załącznik Nr. 1/1 stanowi integralną część postawienia i decyzji
ZŁOŻENIE Starosty
Olsztyńskiego, dnia 02.08.2013
Nr 13-16435-2013.TP/14

z up. STAROSTY OLSZTYŃSKIEGO

Grzegorz Wiśniewski
Dyrektor Wydziału
Infrastruktury i Budownictwa

OZNACZENIA

PROJEKTOWANA
WIATA TURYSTYCZNA

PROJEKTOWANA
ŚCIEŻKA SZER. OK 2,5 M

PROJEKTOWANE
DOJŚCIE PIESZE

ŚCIEŻKA
ISTNIEJĄCA

GRANICE DZIAŁEK

WEJŚCIA DO OBIEKTU

GRANICA OPRACOWANIA

*- zmiana trasy
proj. ścieżki*

mgr inż. Marian Wierzbowski
upr. bud. 27/87/OL

**CENTRUM AKTYWACJI
TURYSTYKI KRAJOBRAZOWEJ**

LOKALIZACJA: Dobre Miasto, dz. nr geodez.:
14/1, 20 obr. 3

INWESTOR: Gmina Dobre Miasto

PROJEKTOWAŁ: mgr inż. Marian Wierzbowski
upr. bud. 27/87/OL


mgr inż. arch.
Agnieszka Laguna-Pawełec


**PROJEKT
ZAGOSPODAROWANIA
TERENU**

1:500





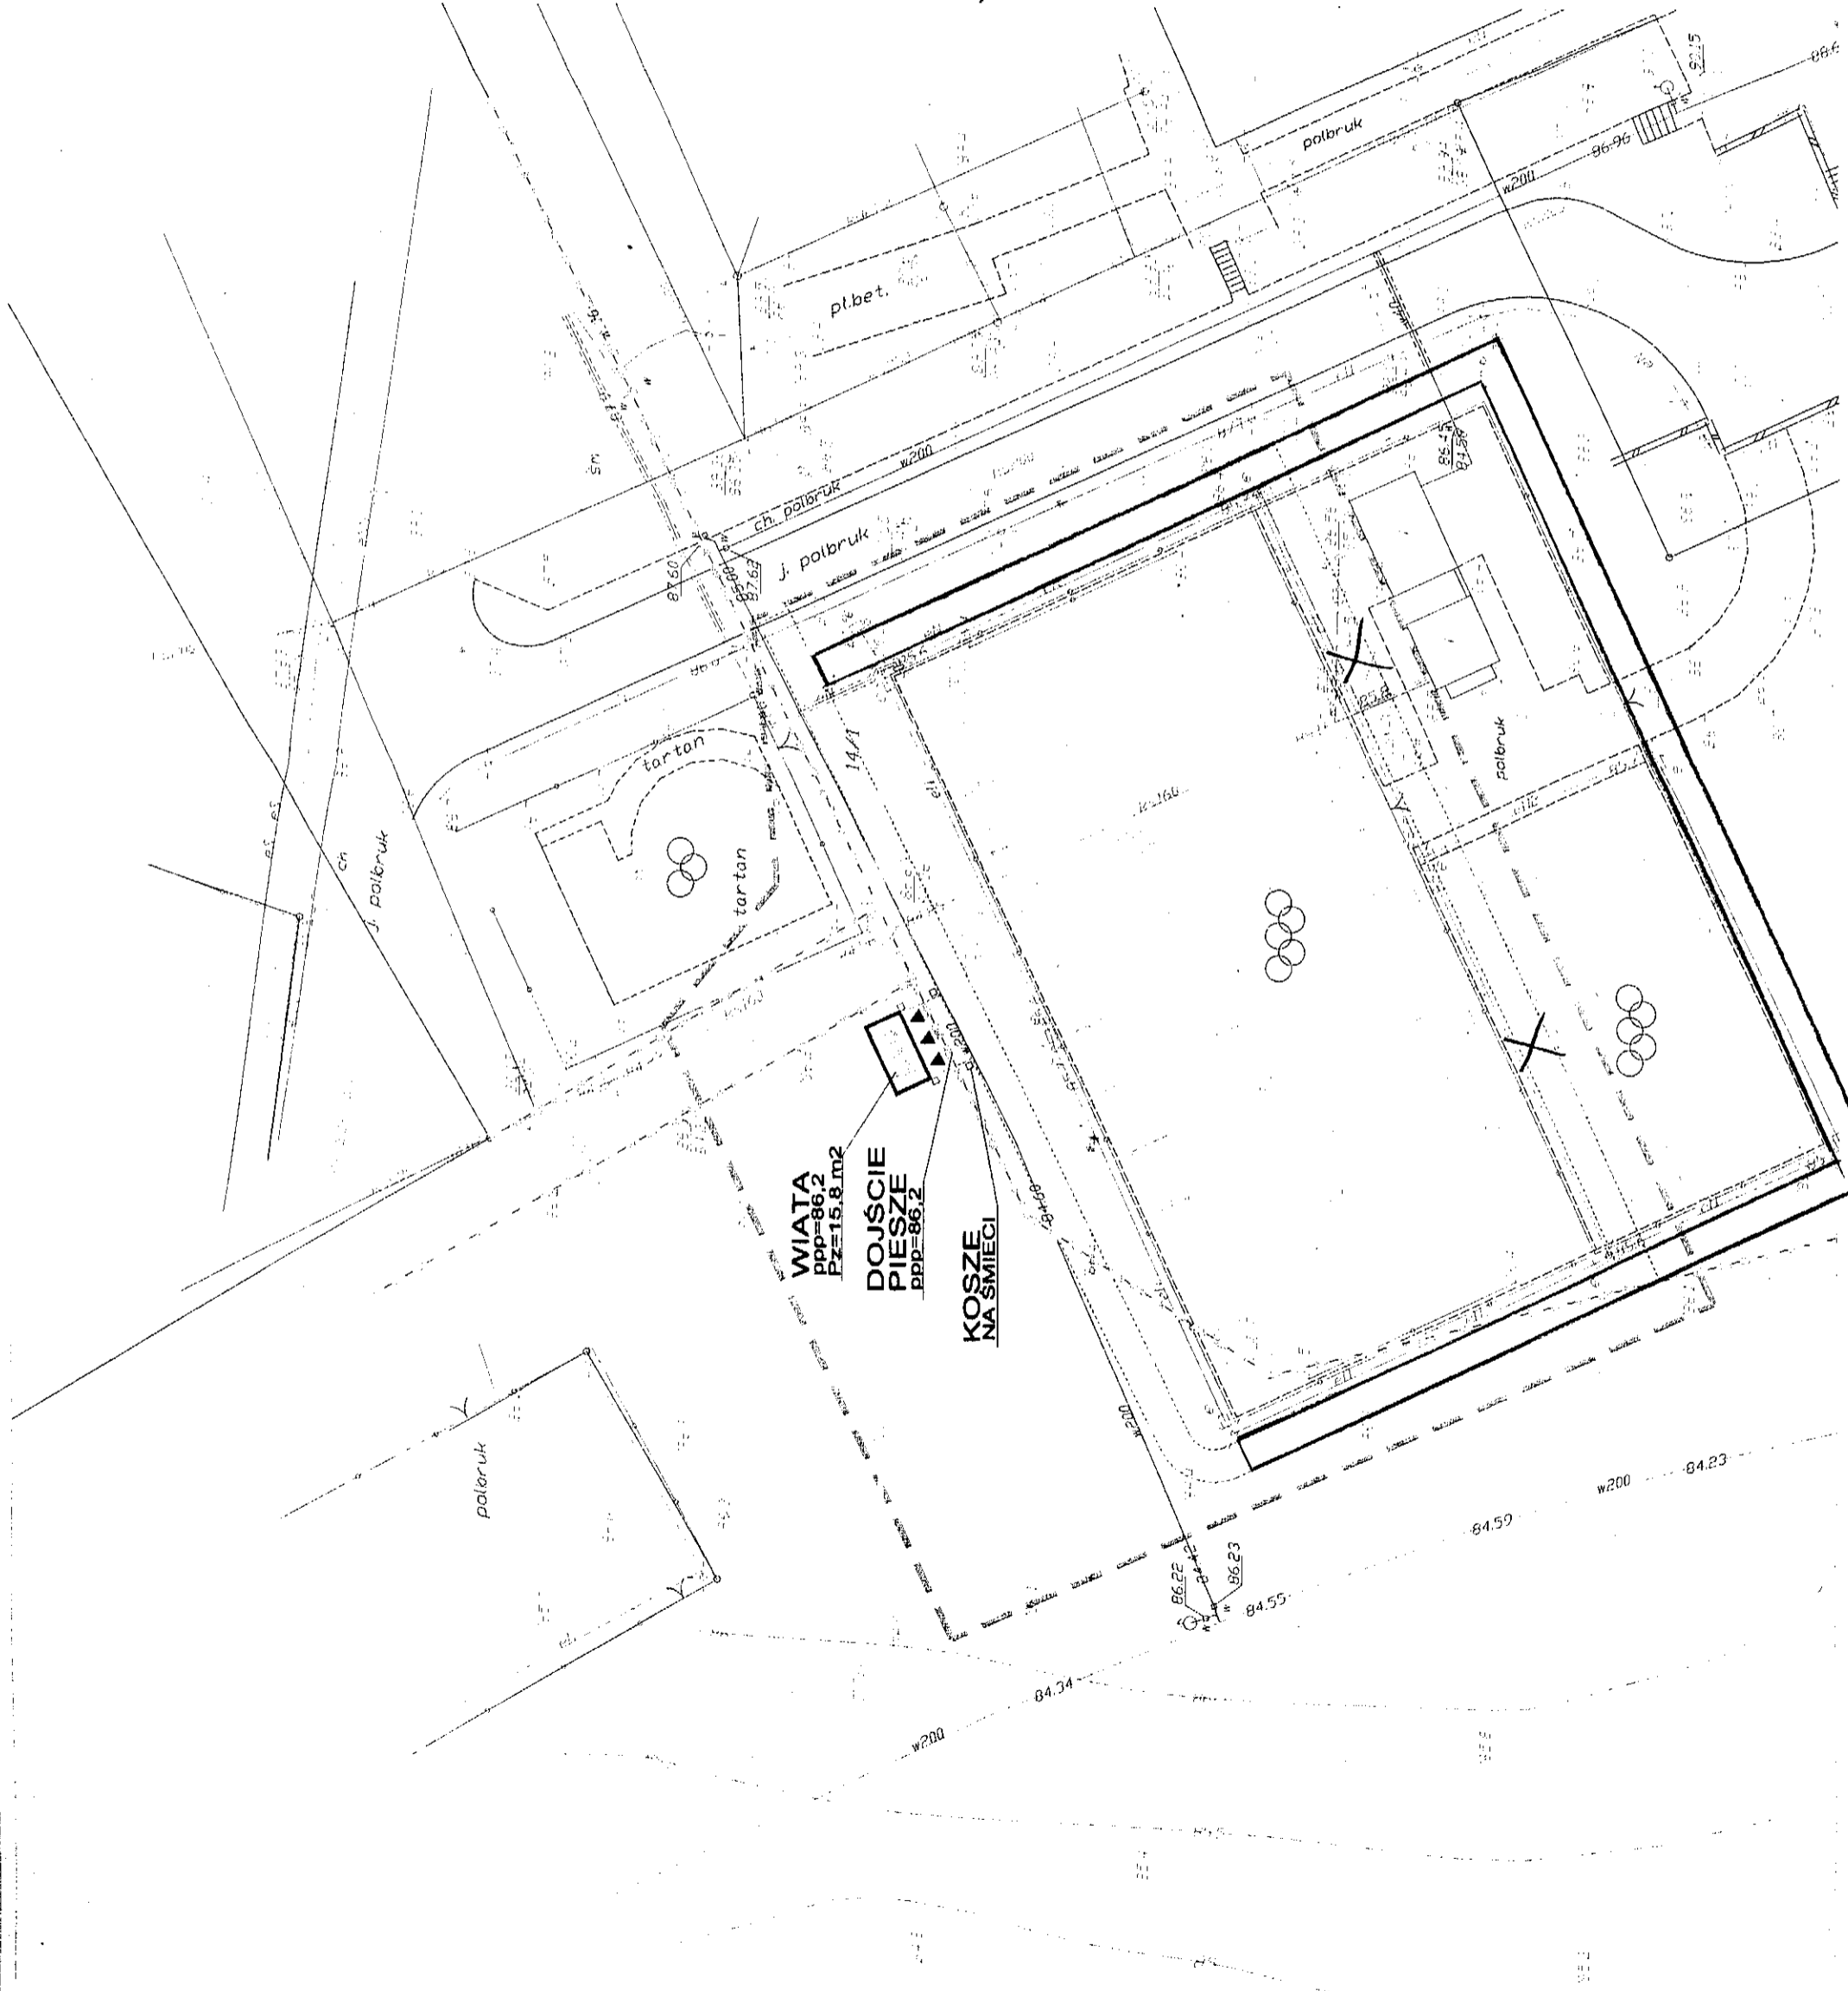

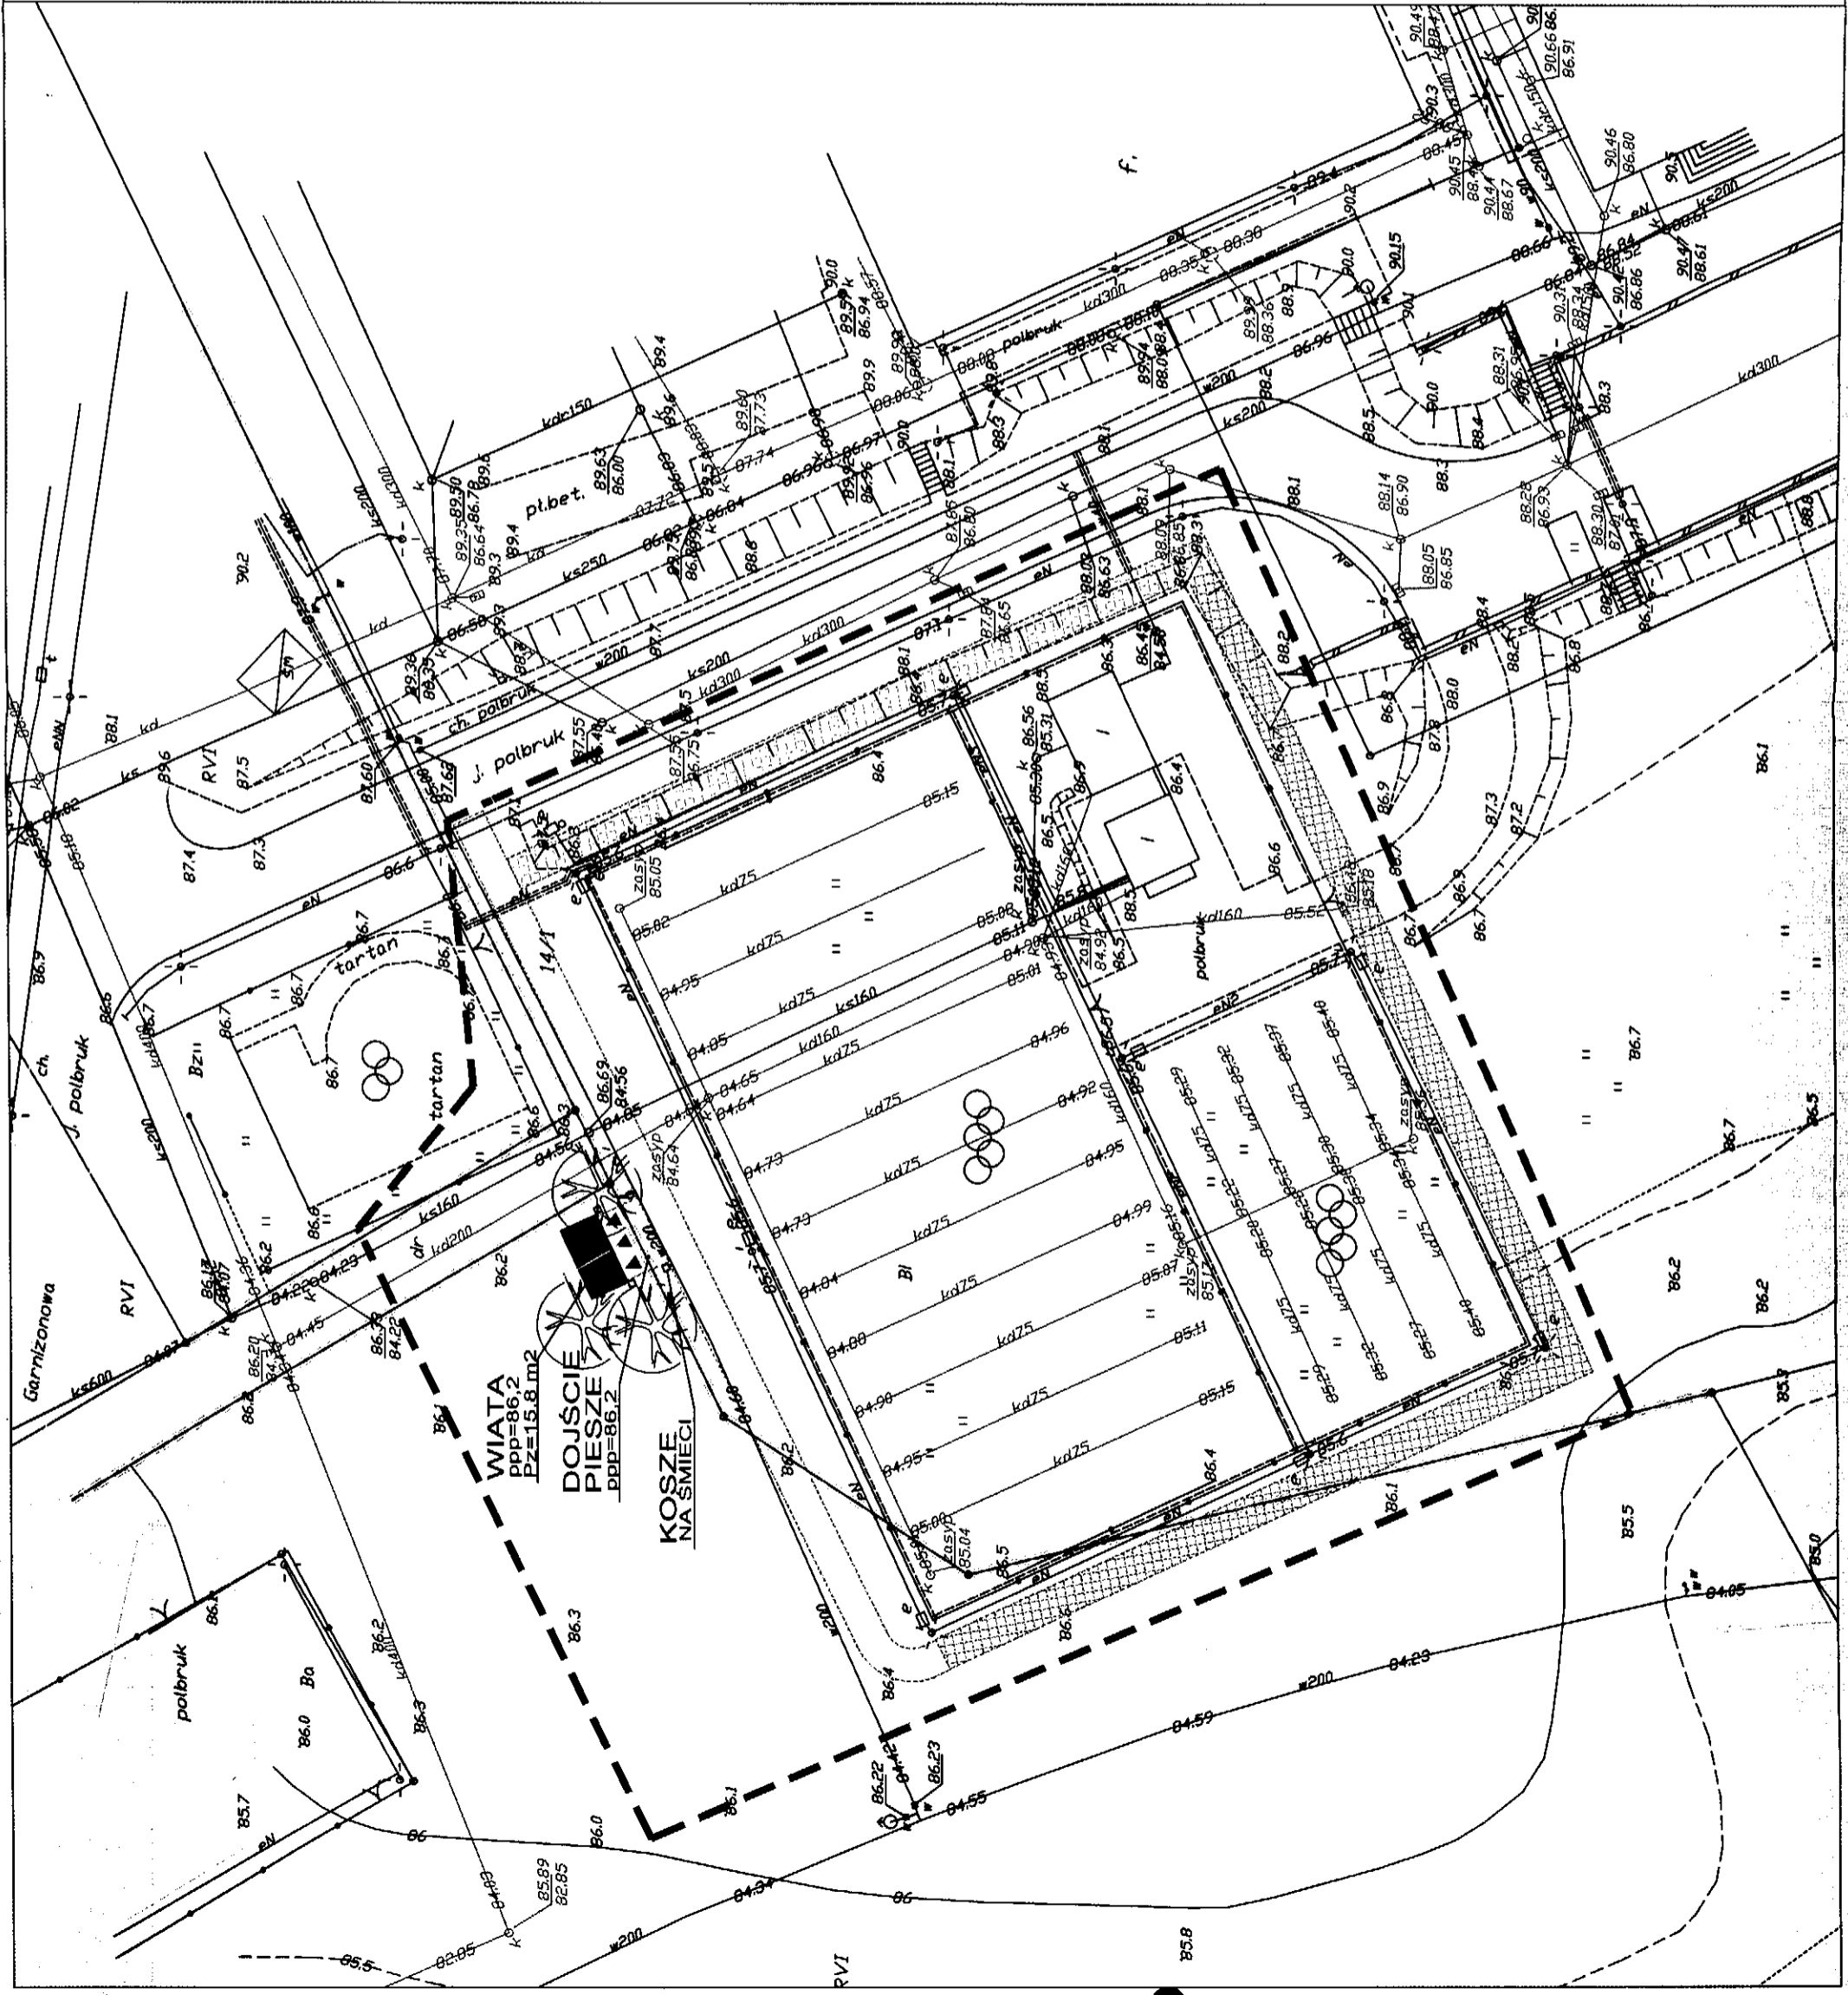
LIPIEC 2013

A-





OZNACZENIA

-  PROJEKTOWANA WIATA TURYSTYCZNA
-  PROJEKTOWANA SCIEZKA SZER. OK 2,5 M
-  PROJEKTOWANE DOJSCIE PIESZE
-  SCIEZKA ISTNIEJACA
-  GRANICE DZIALEK
-  WEJSCIA DO OBIEKTU
-  GRANICA OPRACOWANIA

PARKING TURYSTYCZNY


LOKALIZACJA: Dobre Miasto, dz. nr geodez.: 20 i 14/1 obr. 3

INWESTOR: Gmina Dobre Miasto


PROJEKTOWAL: mgr inż. arch. Agnieszka Laguna-Pawelec 10/WMOKK/2013
mgr inż. Marian Wierzbowski upr. bud. 127/87/OL

SPRAWDZIL:
upr. bud.

PROJEKT ZAGOSPODAROWANIA TERENU

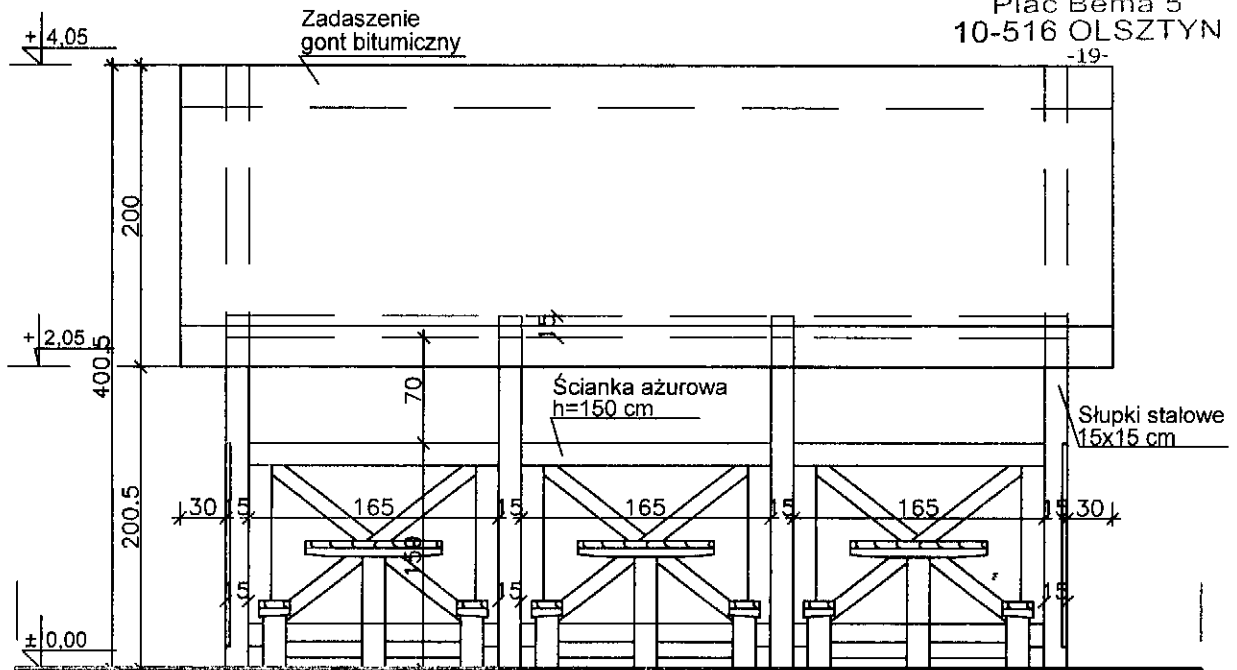

WIDOK FRONTOWY

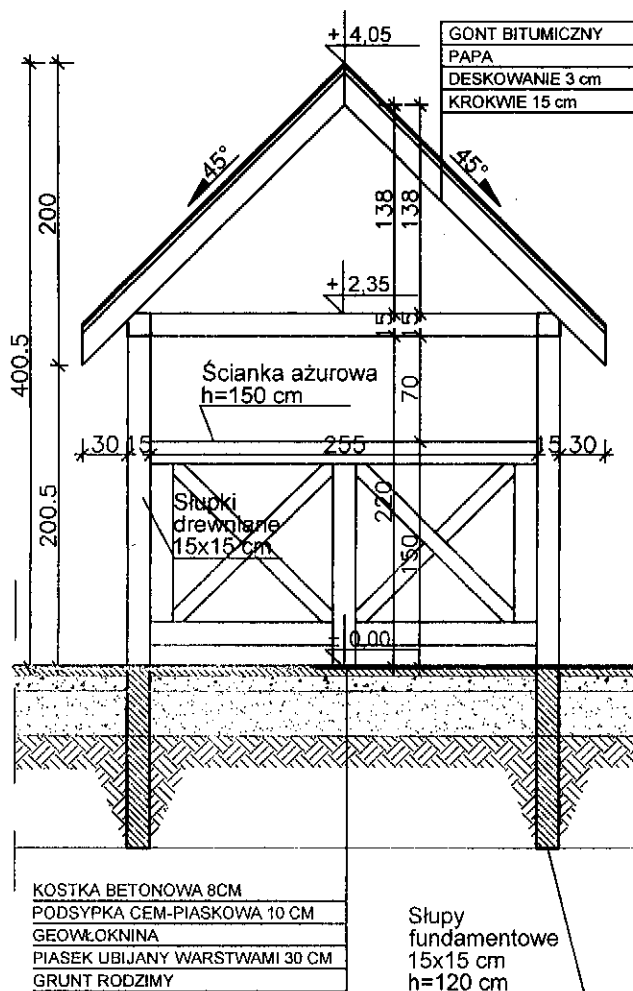

PRZEKRÓJ A-A

CENTRUM AKTYWACJI TURYSTYKI KRAJOBRAZOWEJ

LOKALIZACJA: Dobre Miasto, dz. nr geodez.:
14/1, 20 obr. 3

INWESTOR: Gmina Dobre Miasto

PROJEKTOWAŁ: mgr inż. Marian Wierzbowski
upr. bud. 127/87/OL

mgr inż. arch.
Agnieszka Łaguna-Pawelec *MP*

PRZEKRÓJ WIDOK

CENTRUM AKTYWACJI TURYSTYKI KRAJOBRAZOWEJ


LOKALIZACJA: Dobre Miasto, dz. nr geodez.:
14/1, 20 obr. 3

INWESTOR: Gmina Dobre Miasto

PROJEKTOWAL: mgr inż. Marian Wierzbowski
upr. bud. 127/87/OL

mgr inż. arch.
Agnieszka Laguna-Pawelec *MLP*

RZUTY

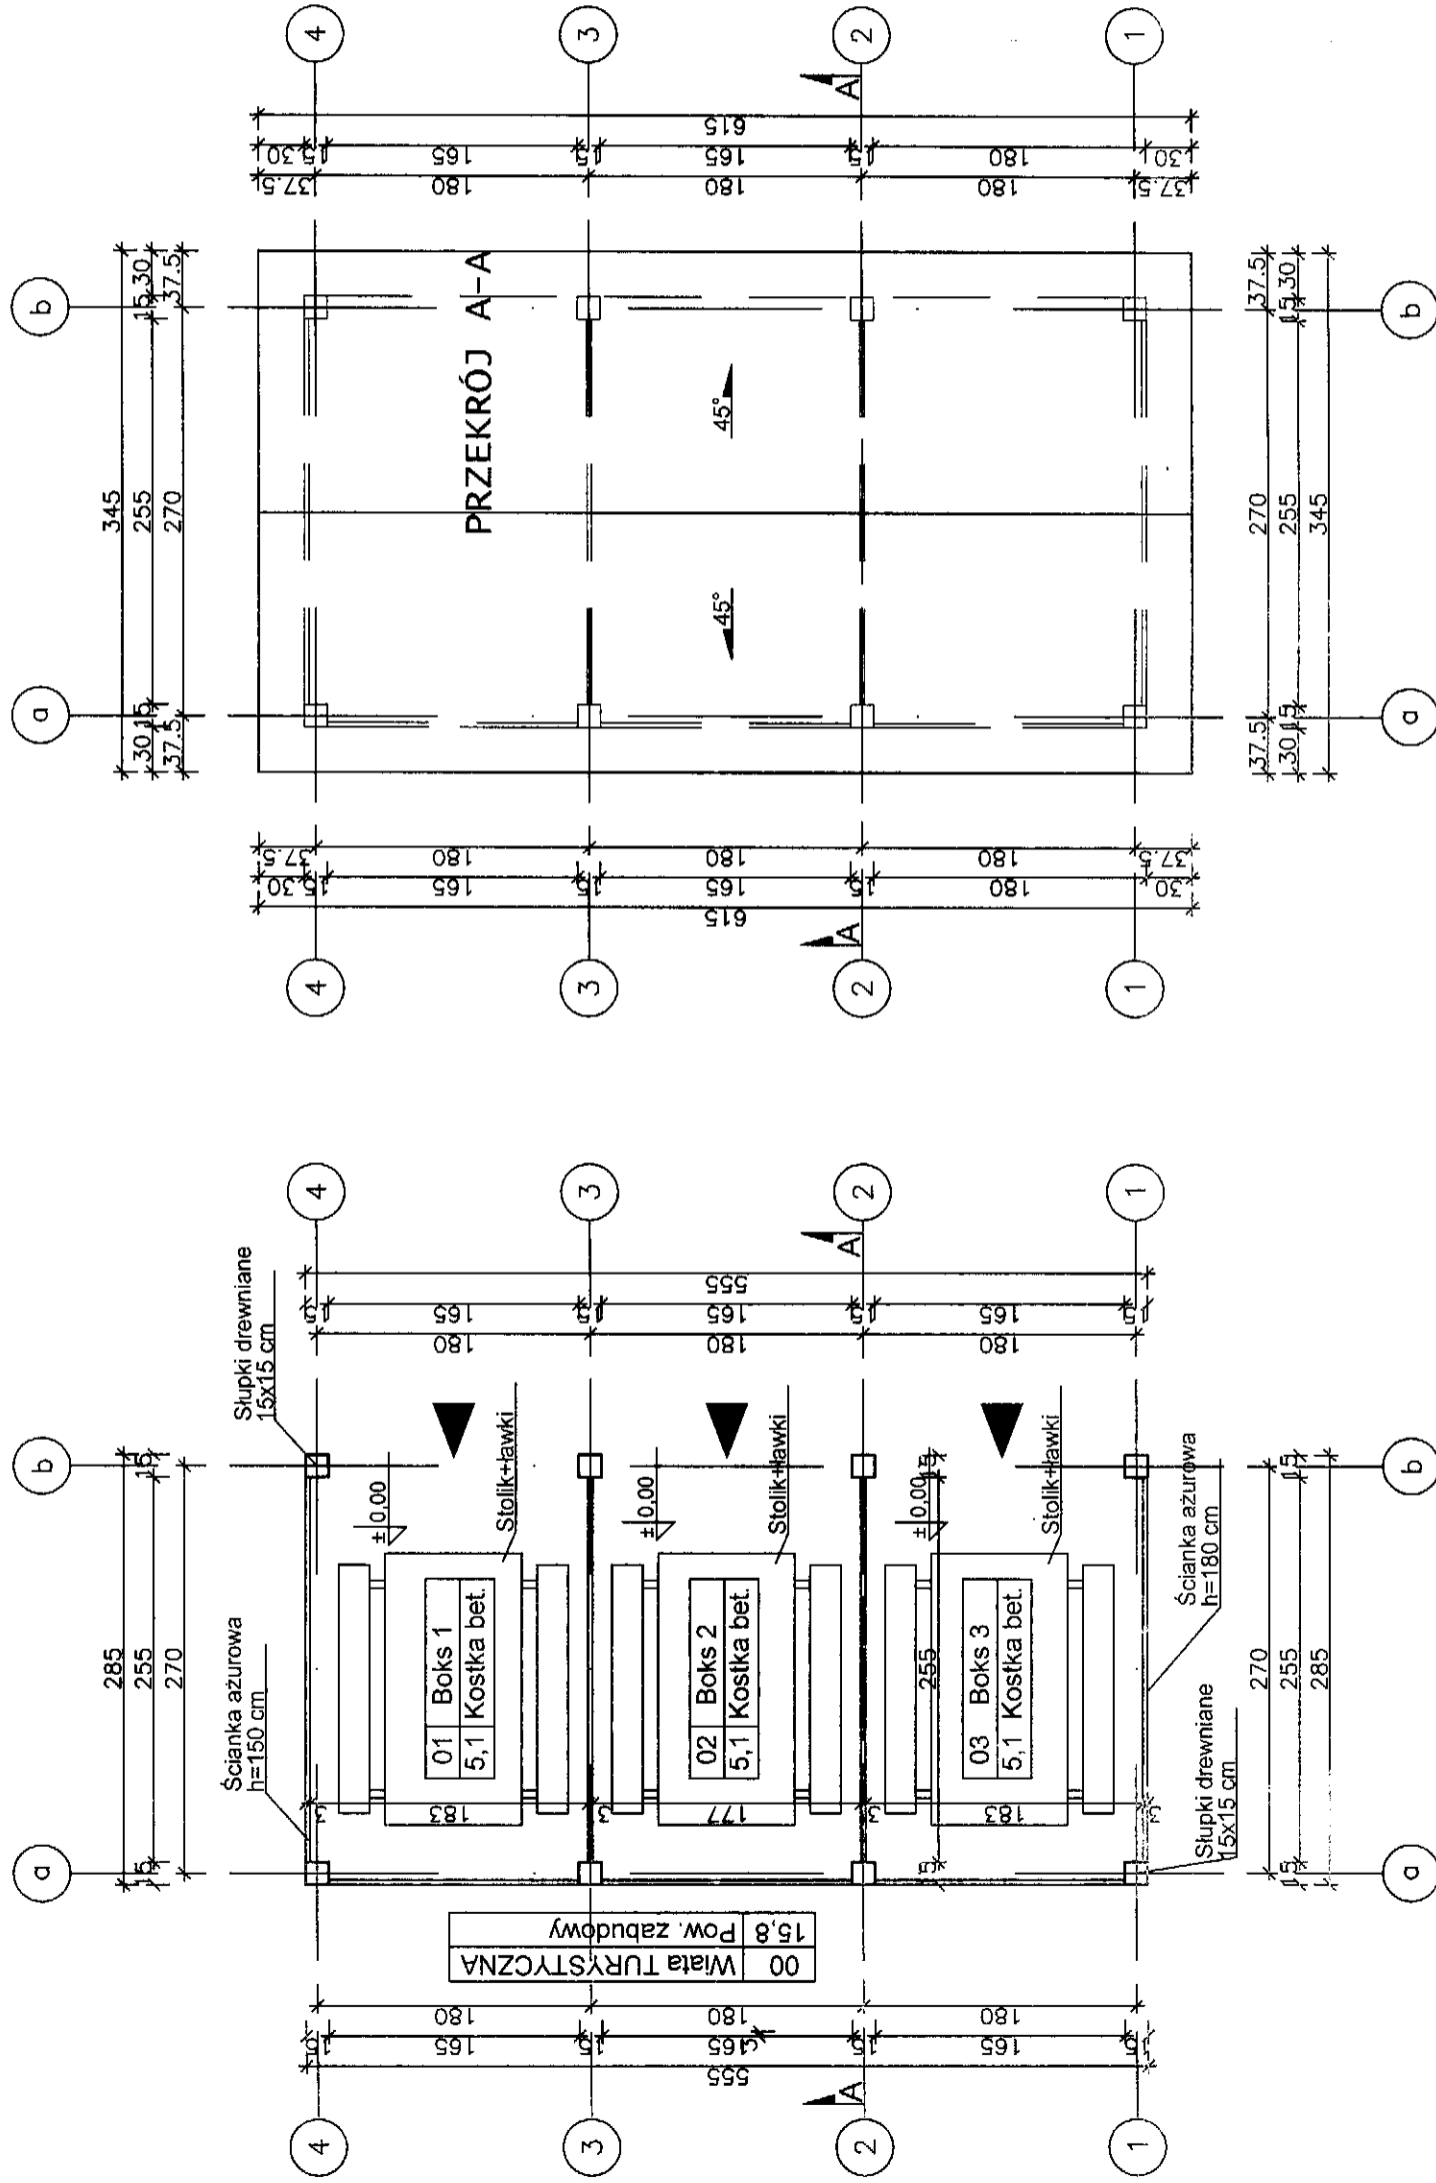

RZUT DACHU

RZUT PRZYZIEMIEMIA

Olsztyn, dnia 1987-04-14 19

(określenie)

Nr 127/87/Ol

**DECYZJA O STWIERDZENIU PRZYGOTOWANIA ZAWODOWEGO
do pełnienia samodzielnych funkcji technicznych w budownictwie**

Na podstawie § 5 ust. 1, § 6 ust. 1 i 3, § 7 i § 13 ust. 1 pkt 2 lit. -
rozporządzenia Ministra Gospodarki Terenowej i Ochrony Środowiska z dnia 20 lutego 1975 r. w sprawie
samodzielnych funkcji technicznych w budownictwie (Dz. Ustaw Nr 8, poz. 46) stwierdza się, że

cywatełka, Marian WIERZBOŃSKI

(imię i nazwisko)

Magister inżynier budownictwa

(tytuł naukowy - zawodowy)

rodzony(a) dnia 8 września 1959 r. w Działdowie

osiąga przygotowanie zawodowe upoważniające do wykonywania samodzielnej funkcji

kierownika budowy i robót

(rodzaj funkcji)

specjalności konstrukcyjno - budowlanej

(rodzaj specjalności techniczno-budowlanej)

w zakresie

(specjalizacja zawodowa)

załącznik B-cc, z. 2530, z. 1980

Za zgodność
mgr inż. Marian Wierzbowski

Obywatel(ka) Marian Wierzbowski
(imię i nazwisko)

jest upoważniony(a) do

1. Kierowania, nadzorowania i kontrolowania budowy i robót, kierowania i kontrolowanie wytworzenia konstrukcyjnych elementów budowlanych oraz oceniania i badania stanu technicznego wszelkich budynków i innych budowli ~~poprawianie i nadzór~~ w rozwiązaniach konstrukcyjnych łącznie z liniami, węzłami i stacjami kolejowymi, dróg oraz lotniskowych dróg startowych i inżynierskich, mostów, budowli hydrotechnicznych i wodnomelioracyjnych.
2. Sporządzania w budownictwie osób fizycznych projektów w zakresie rozwiązań konstrukcyjnych wszelkich budynków i budowli.
3. Sporządzania w budownictwie osób fizycznych projektów w zakresie rozwiązań architektonicznych:
 - a) budynków inwentarskich i gospodarczych, adaptacji projektów typowych i powtarzalnych inżynierskich, oraz sporządzania planów zagospodarowania działki związanych z realizacją tych budynków,
 - b) budowli nie będących budynkami.

Od niniejszej decyzji służy odwołanie do Ministerstwa Administracji, Gospodarki Przemysłu i Ochrony Środowiska w terminie 14 dni od daty otrzymania, za pośrednictwem Wojewody Olsztyńskiego, do
tut. Wydziału.

Budownictwa
Przestrz. i Zi.



(podpis i pieczęć)



P O L S K A
I Z B A
I N Ż Y N I E R Ó W
B U D O W N I C T W A

Olsztyn 21 grudnia 2012
(data)

Zaświadczenie nr 4893 / 2012

tel./fax (089) 527 72 02

10-532 Olsztyn, pl. Konsylii Polskiego 1

Warmińsko-Mazurska Okręgowa Izba Inżynierów Budownictwa

Marian Wierzbowski

Pan/Pani

miejsce zamieszkania **m. Różnowo 305**
11-001 Dywity

jest członkiem Warmińsko – Mazurskiej

Okręgowej Izby Inżynierów Budownictwa o numerze

ewidencyjnym WAM / **BO/3235/02**

i posiada wymagane ubezpieczenie od odpowiedzialności cywilnej.

Niniejsze zaświadczenie jest ważne

od dnia **2013-01-01** do dnia **2013-12-31**

PRZEWODNICZĄCY
Warmińsko-Mazurskiej Okręgowej Izby
Inżynierów Budownictwa

mgr inż. Piotr Narloch