


Przekrój typowy - rów z lewy
skala 1:50

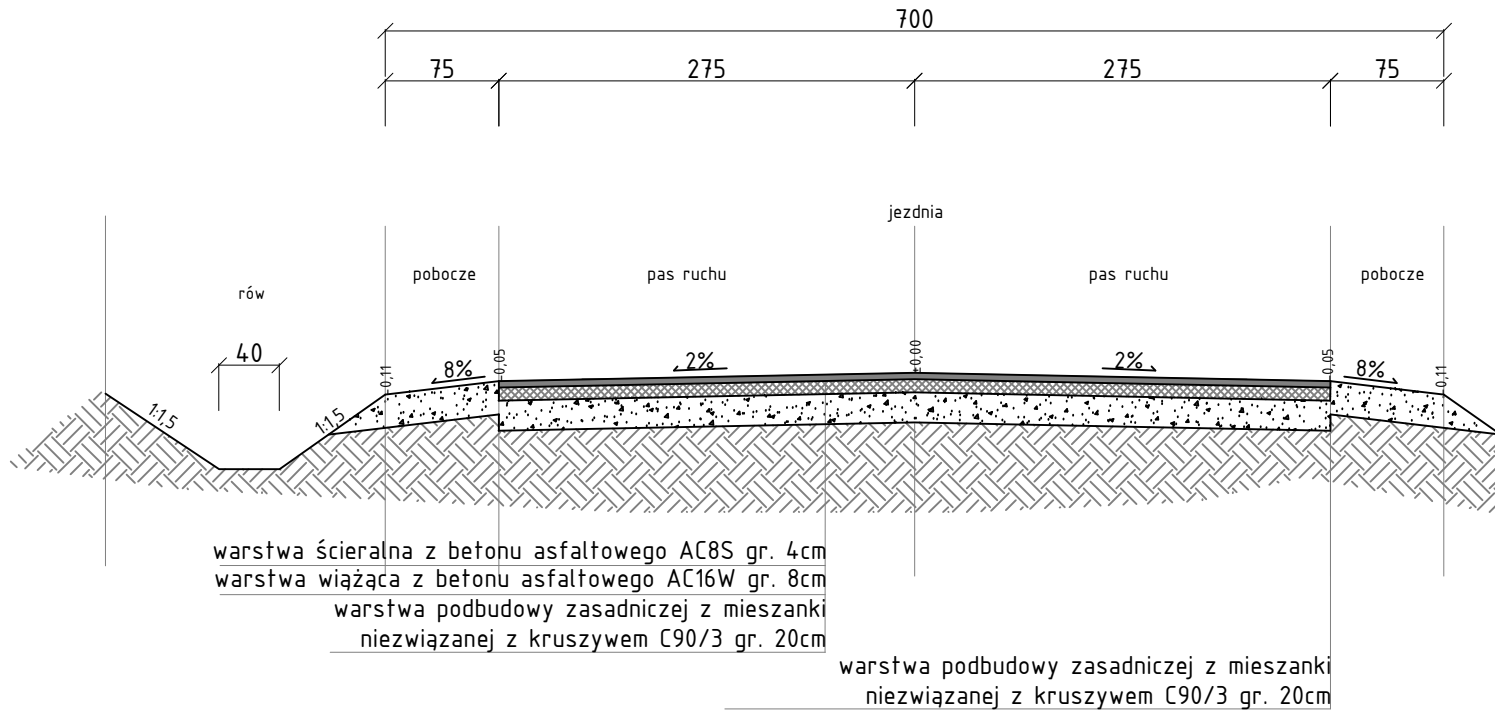

Projekt:			
Dokumentacji projektowo - kosztorysowa pn.: „Przebudowa drogi gminnej Nowa Wieś Mała - Prasłity”.			
Branża:		Drogi (D)	
Obiekt:		Droga gminna Nowa Wieś Mała - Prasłity	
Inwestor:		Gmina Dobre Miasto, ul. Warszawska 14 , 11-040 Dobre Miasto	
Główny projektant:		Geobet Sp. z o.o. 10-148 Olsztyn, Al. Przyjaciół 40/7, tel. +48895213903	
Rysunek:			Data:
Przekrój typowy - rów lewy			październik '15
Projektował:	Nr upr.	Podpis:	Skala:
mgr inż. Tomasz Kuś	WAM/0048/POWD/12 WAM/BD/0107/12		1:50
Sprawdził:	Nr upr.	Podpis:	Rys:
mgr inż. Marek Kotowski	WAM/0051/P00D/12 WAM/BD/0104/12		D.02c