


Przekrój typowy - rów z prawy
skala 1:50

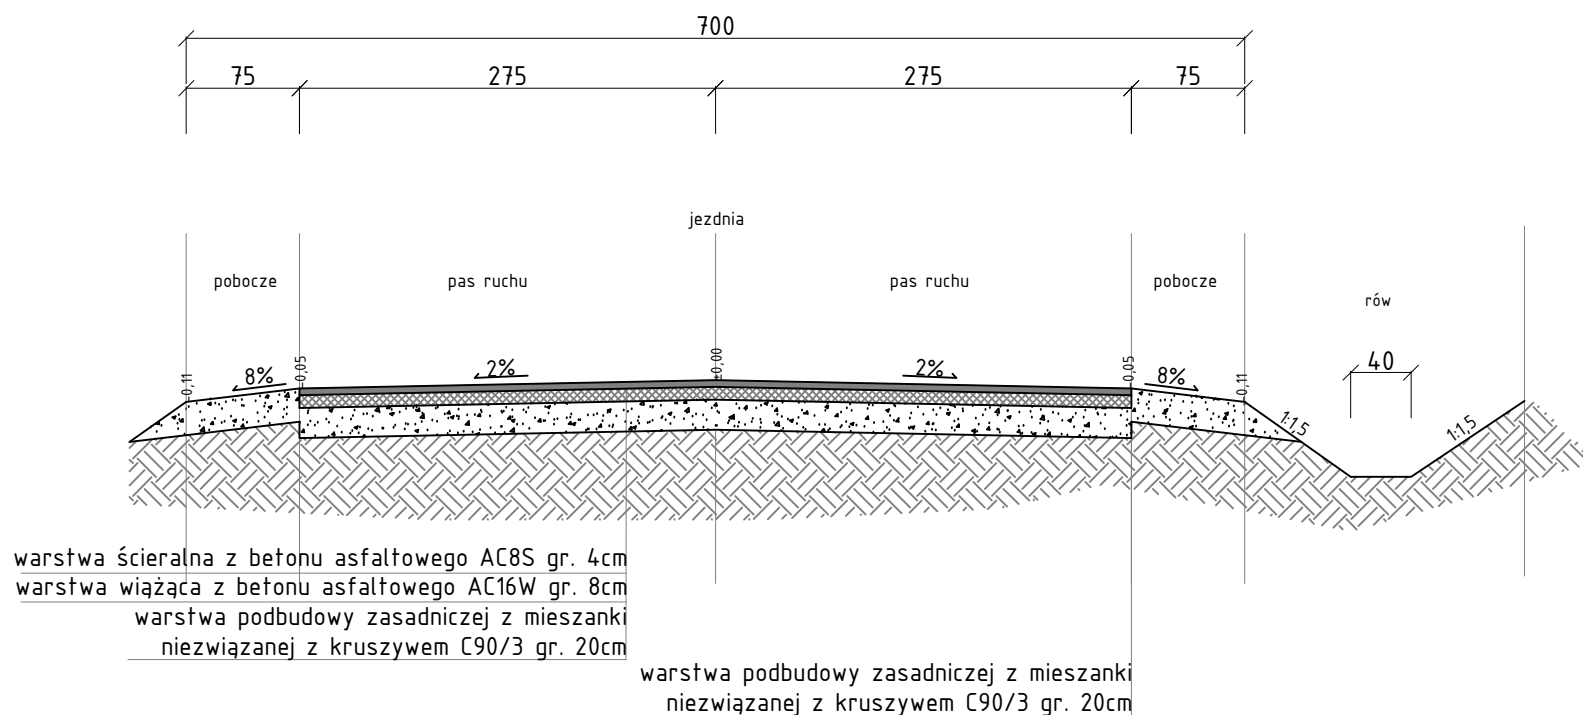

Projekt: Dokumentacji projektowo - kosztorysowa pn.: „Przebudowa drogi gminnej Nowa Wieś Mała - Prasłity”.			
Branża: Drogi (D)			
Obiekt: Droga gminna Nowa Wieś Mała - Prasłity			
Inwestor: Gmina Dobre Miasto, ul. Warszawska 14 , 11-040 Dobre Miasto			
Główny projektant: Geobet Sp. z o.o. 10-148 Olsztyn, Al. Przyjaciół 40/7, tel. +48895213903			
Rysunek: Przekrój typowy-rów prawy			Data: październik '15
Projektował: mgr inż. Tomasz Kuś	Nr upr. WAM/0048/POWD/12 WAM/BD/0107/12	Podpis:	Skala: 1:50
Sprawdził: mgr inż. Marek Kotowski	Nr upr. WAM/0051/POOD/12 WAM/BD/0104/12	Podpis:	Rys: D.02d