




Przekrój typowy przez chodnik skala 1:50

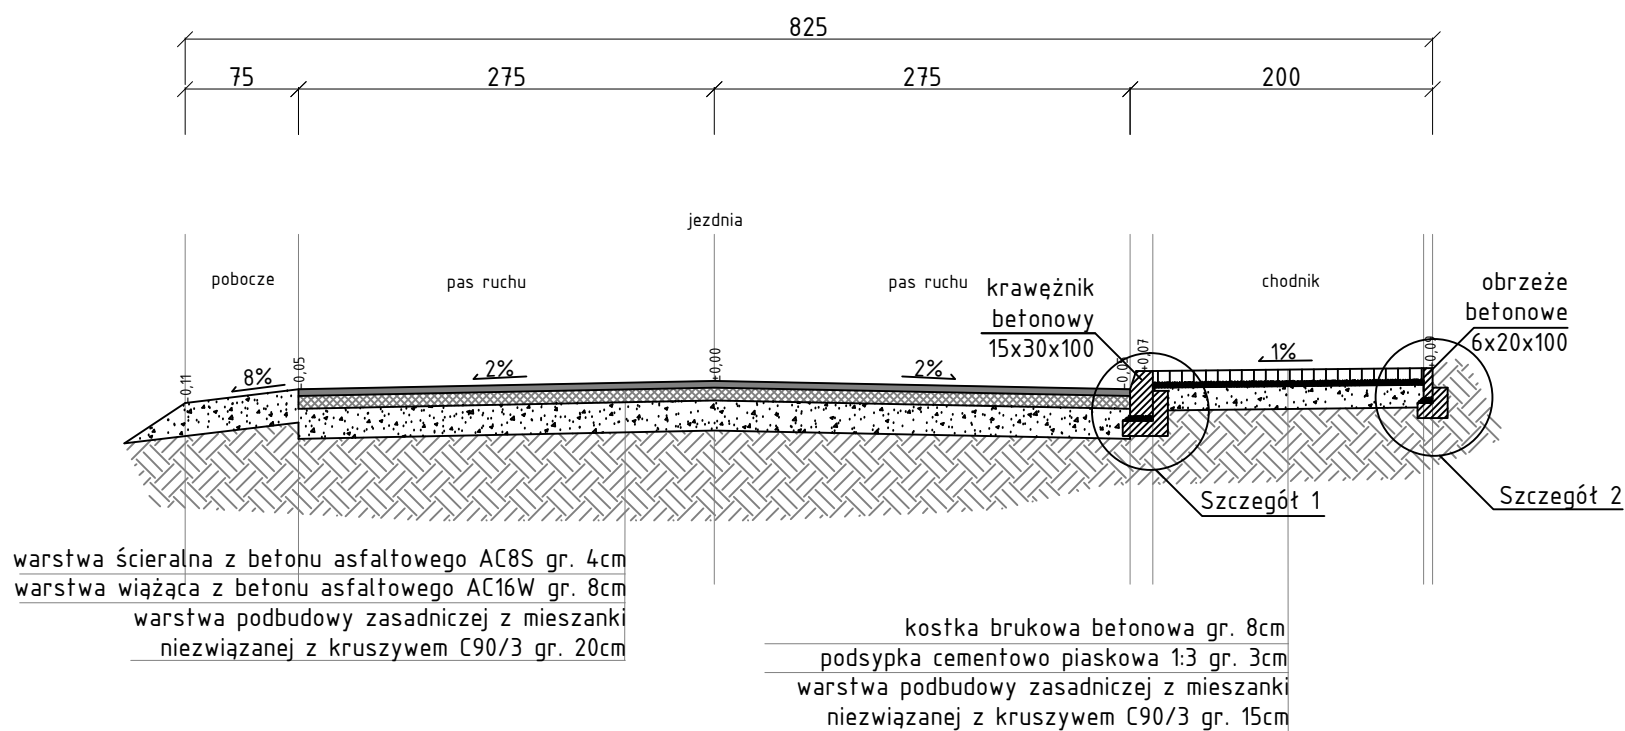

Szczegół 1
skala 1:25

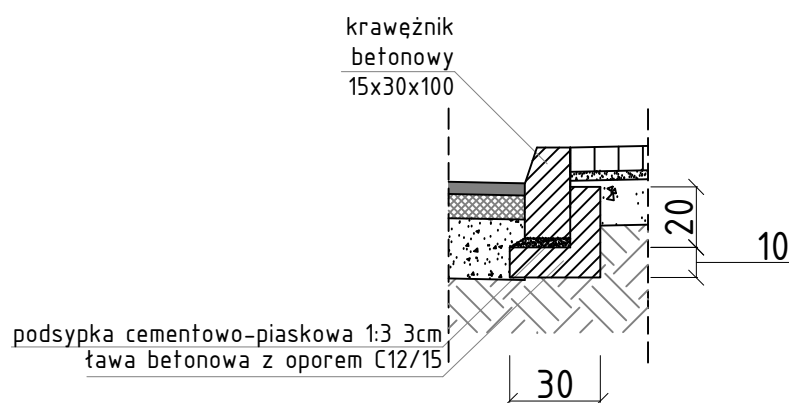

Szczegół 2
skala 1:25

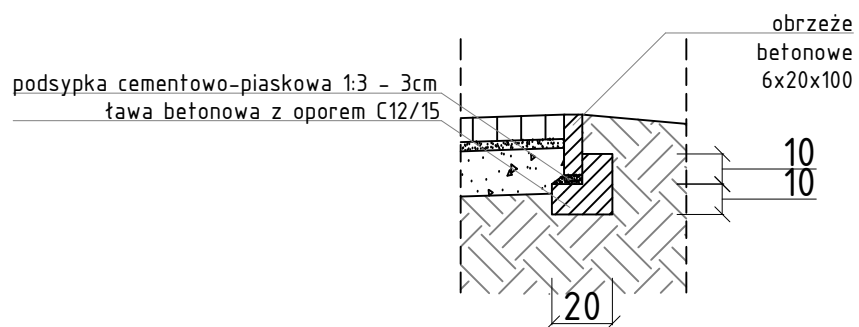

Projekt:			
Dokumentacji projektowo - kosztorysowa pn.: „Przebudowa drogi gminnej Nowa Wieś Mała - Prasłity”.			
Branża:			
Drogi (D)			
Obiekt:			
Droga gminna Nowa Wieś Mała - Prasłity			
Inwestor:			
Gmina Dobre Miasto, ul. Warszawska 14 , 11-040 Dobre Miasto			
Główny projektant:			
Geobet Sp. z o.o. 10-148 Olsztyn, Al. Przyjaciół 40/7, tel. +48895213903			
Rysunek:			Data:
Przekrój typowy przez chodnik			październik '15
Projektował:	Nr upr.	Podpis:	Skala:
mgr inż. Tomasz Kuś	WAM/0048/POWD/12 WAM/BD/0107/12		1:50
Sprawdził:	Nr upr.	Podpis:	Rys:
mgr inż. Marek Kotowski	WAM/0051/POOD/12 WAM/BD/0104/12		D.02h