


# Wykres profili – Droga dojazdowa do przedszkola

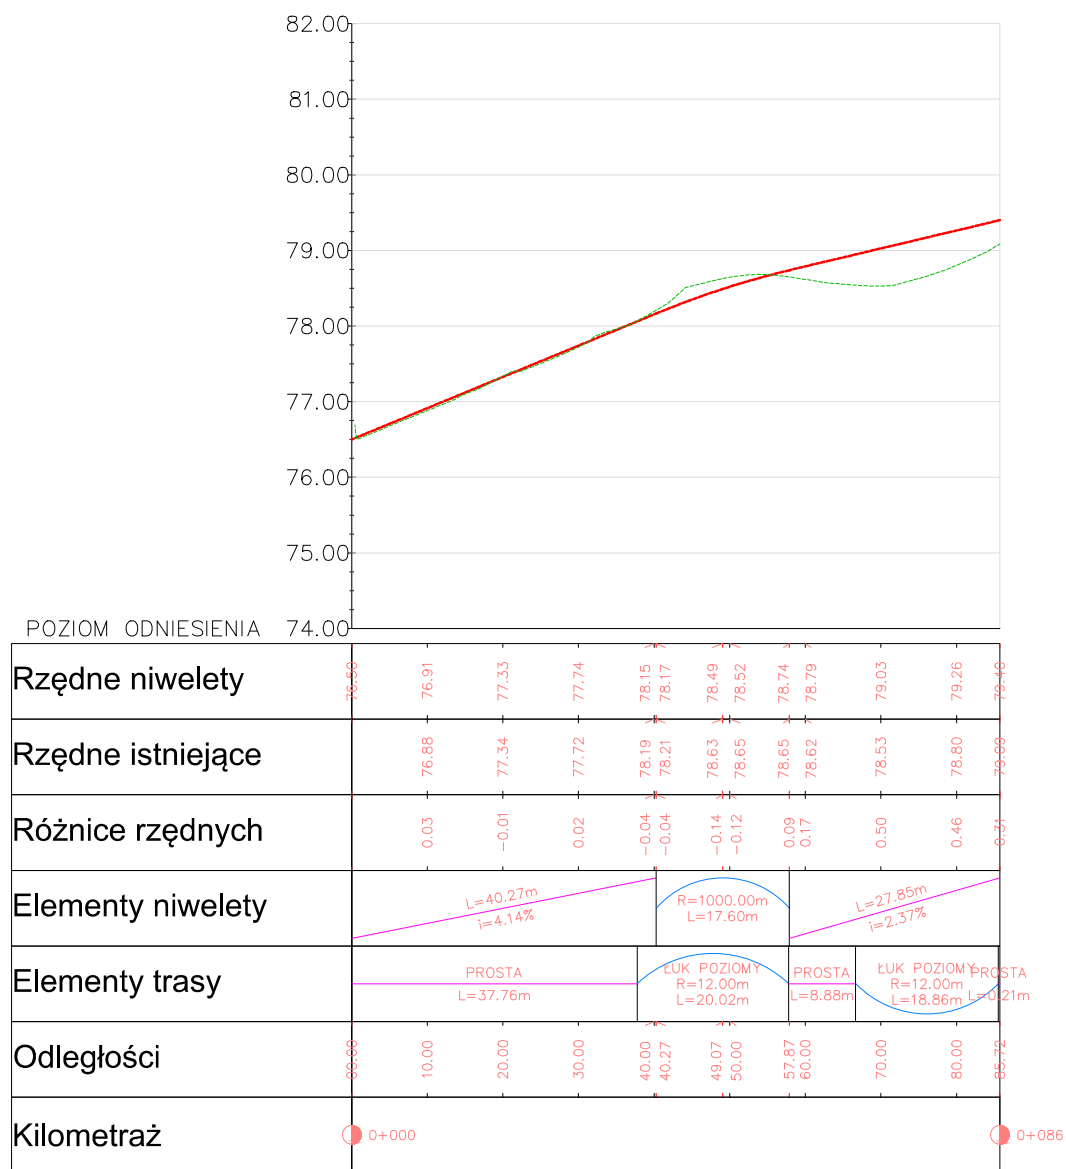

<b>Legenda:</b>			
----- Rzędne istniejące		----- Rzędna projektowana	
Projekt:			
Dojazd do nowoprojektowanego przedszkola przy ul. Warszawskiej w Dobrym Mieście			
Branża: Drogi (D)			
Obiekt: Droga dojazdowa do nowoprojektowanego przedszkola			
Inwestor: <b>Gmina Dobrze Miasto</b> 11-040 Dobrze Miasto, ul. Warszawska 14			
Główny projektant: <b>Geobet Sp. z o.o.</b> 10-148 Olsztyn, Al. Przyjaciół 40/7, tel. +48895213903			
Rysunek: Profil			Data: lipiec 2016
Projektował: mgr inż. Tomasz Kuś	Nr upr. WAM/0048/POWD/12 WAM/BD/0107/12	Podpis:	Skala: 1:100/1000
Sprawdził: mgr inż. Marek Kotowski	Nr upr. WAM/0051/POOD/12 WAM/BD/0104/12	Podpis:	Rys: D.03