

**UCHWAŁA NR LVII/376/2018
RADY MIEJSKIEJ W DOBRYM MIEŚCIE**

z dnia 28 czerwca 2018 r.

**w sprawie wskazania wstępnej lokalizacji nowego przystanku komunikacyjnego usytuowanego przy
drodze powiatowej nr 1447N na terenie miasta Dobre Miasto**

Na podstawie art. 18 ust. 2 pkt 15 ustawy o samorządzie gminnym (tj. Dz. U. z 2018 r. poz. 994 ze zm.) oraz art. 20f pkt 1 ustawy z dnia 21 marca 1985 r. o drogach publicznych (tj. Dz. U. z 2017 r. poz. 2222 ze zm.) Rada Miejska w Dobrym Mieście uchwala, co następuje.

§ 1.

Dla zaspokojenia potrzeb mieszkańców Gminy Dobre Miasto wskazuje się wstępne miejsce lokalizacji nowego przystanku komunikacyjnego na działce nr geodezyjny 125 obręb 4 miasta Dobre Miasto przy drodze powiatowej nr 1447N, zgodnie z załącznikiem nr 1 i nr 2 do niniejszej uchwały.

§ 2.

Wykonanie uchwały powierza się Burmistrzowi Dobrego Miasta

§ 3.

Uchwała wchodzi w życie z dniem podjęcia.

Przewodniczący Rady
Miejskiej

Joachim Zawacki

**Wstępne miejsce lokalizacji nowego przystanku komunikacyjnego usytuowanego
przy drodze powiatowej nr 1447N na terenie miasta Dobre Miasto**


Lp	Miejscowość	Lokalizacja / nr geodez. działki	Nr drogi	Strona drogi	
				Prawa	Lewa
1.	Dobre Miasto	ul. Łużycka działka nr 125 obręb 4 miasta Dobre Miasto	1447N	X

Województwo: warmińsko-mazurskie

Powiat: olsztyński

Wyrys z mapy
Skala 1:500

Załącznik nr 2
do Uchwały Nr LVII/376/2018
Rady Miejskiej w Dobrym Mieście
z 28 czerwca 2018 r.

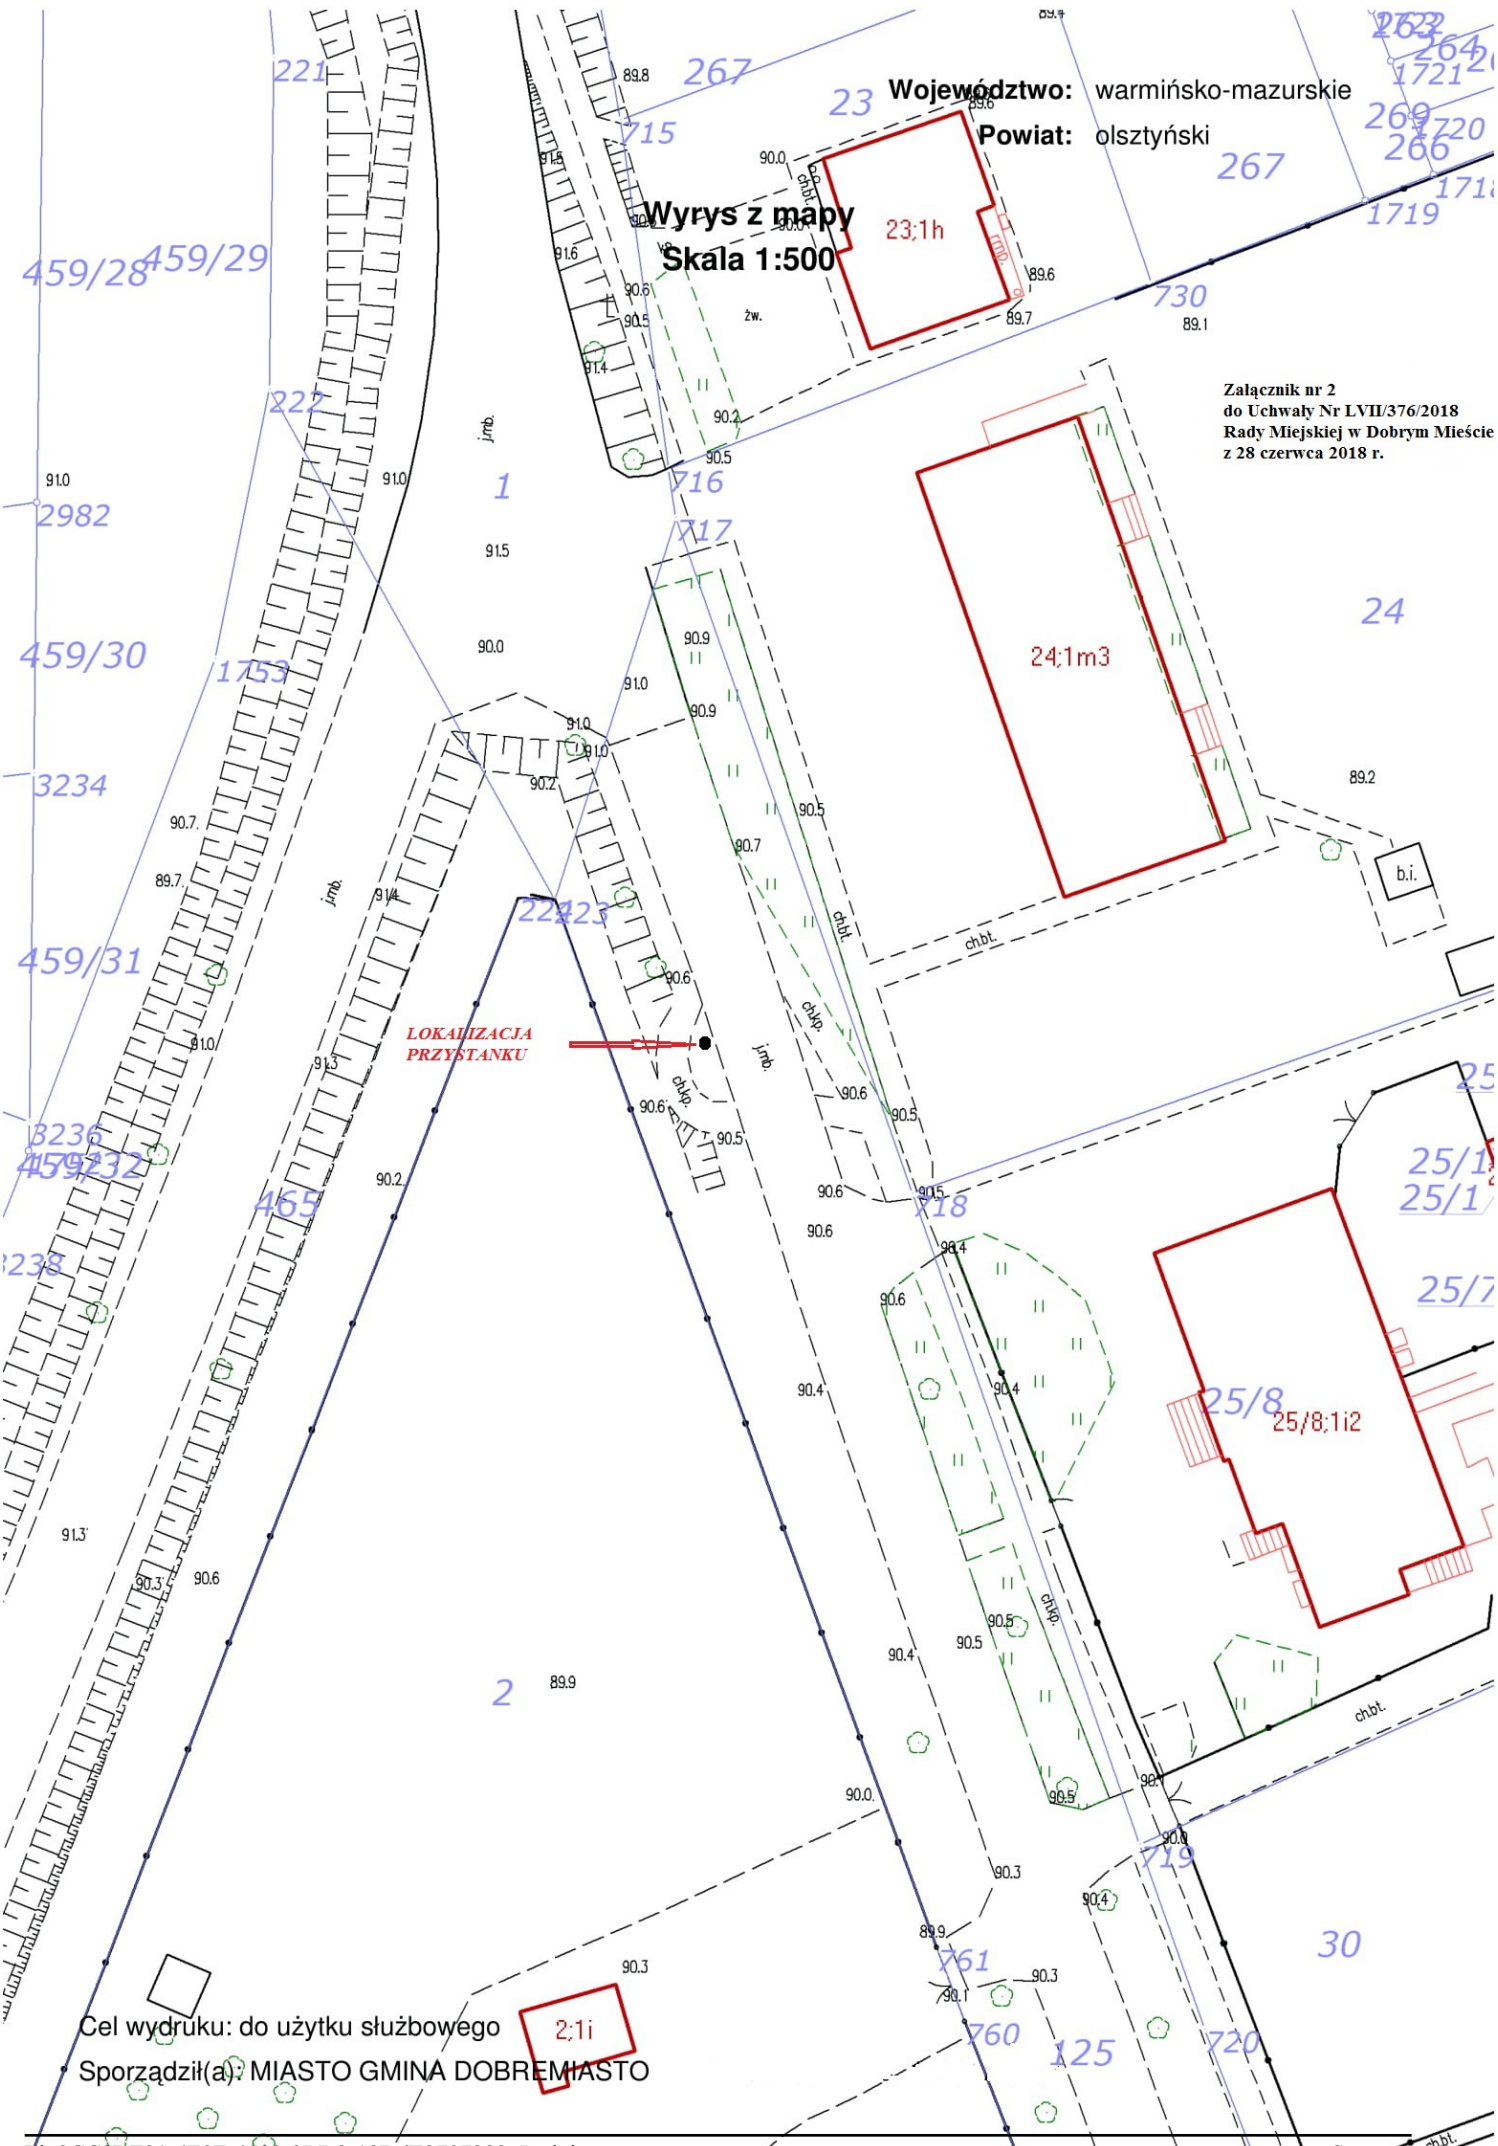

Cel wydruku: do użytku służbowego

Sporządził(a): MIASTO GMINA DOBREMIASTO