


MIEJSCOWY PLAN ZAGOSPODAROWANIA PRZESTRZENNEGO FRAGMENTU MIASTA DOBRE MIASTO W REJONIE ULIC WOJSKA POLSKIEGO, FABRYCZNEJ I GRANICY ADMINISTRACYJNEJ MIASTA


ZAŁĄCZNIK NR 1 DO UCHWAŁY NR ...
RADY MIEJSKIEJ W DOBRYM MIEŚCIE Z DNIA ...
OPUBLIKOWANEJ W DZIENNIKU URZĘDOWYM
WOJEWÓDZTWA WARMIŃSKO – MAZURSKIEGO
Z DNIA ... POZYCJA ...

WYRYS ZE STUDIUM UWARUNKOWAŃ I KIERUNKÓW ZAGOSPODAROWANIA PRZESTRZENNEGO MIASTA I GMINY DOBRE MIASTO

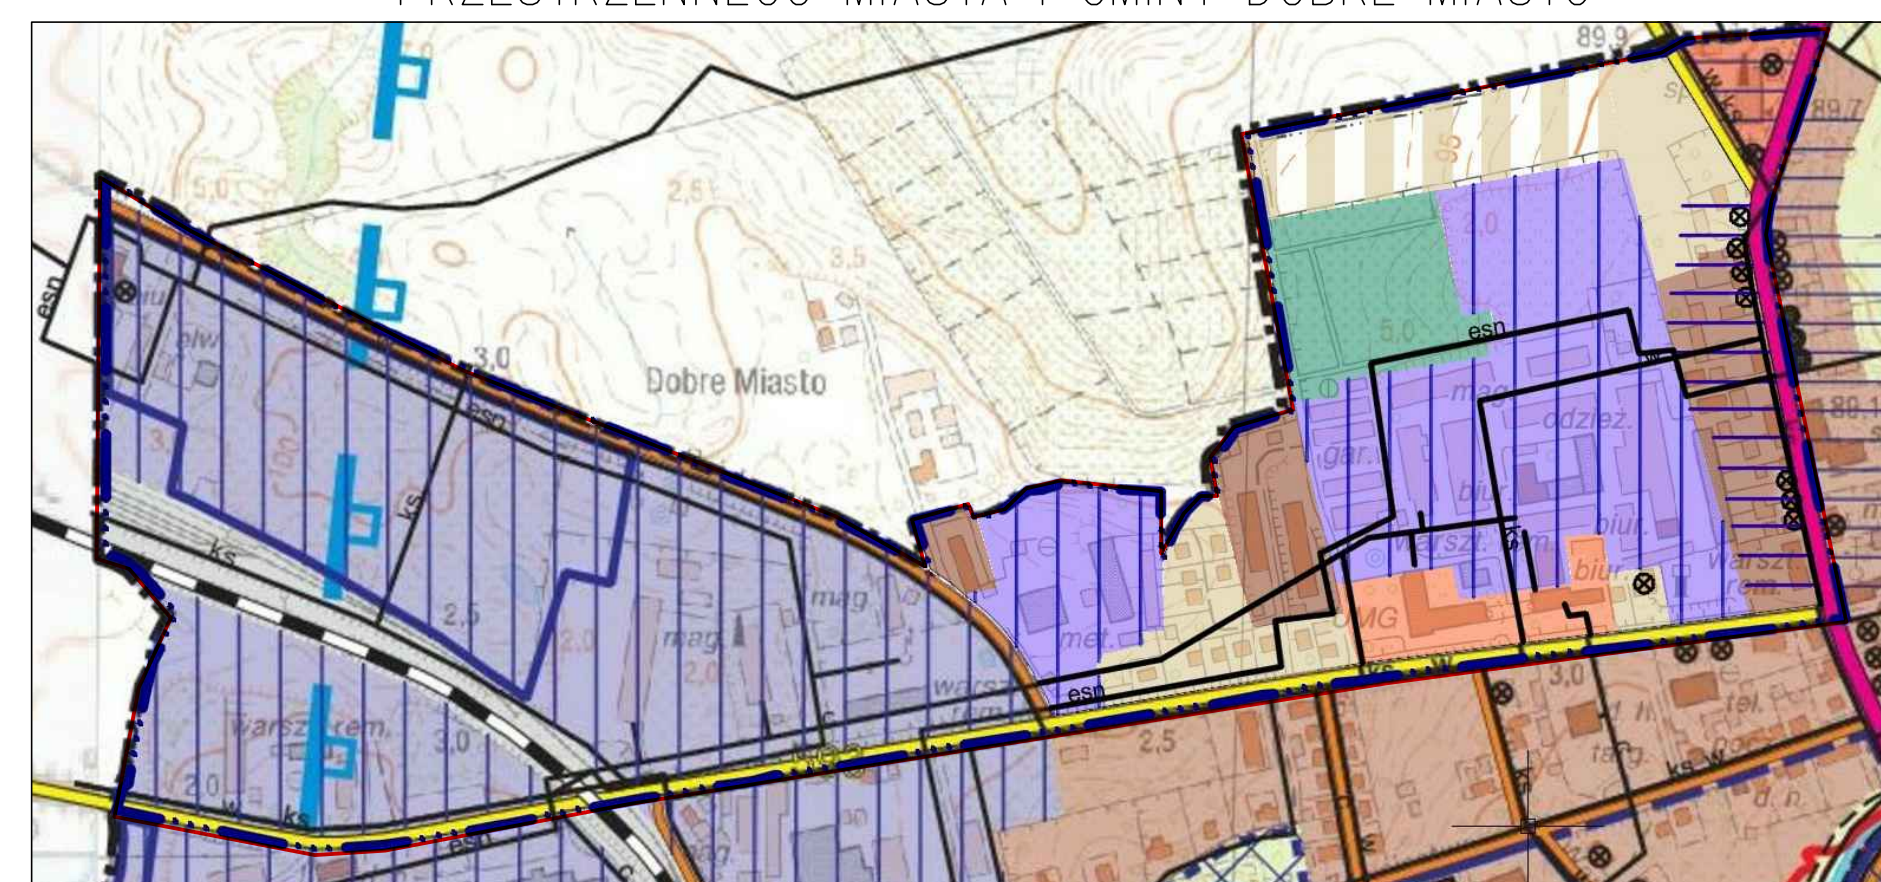

GRANICA OPRACOWANIA ZMIANY MPZP

SKALA 1:1000

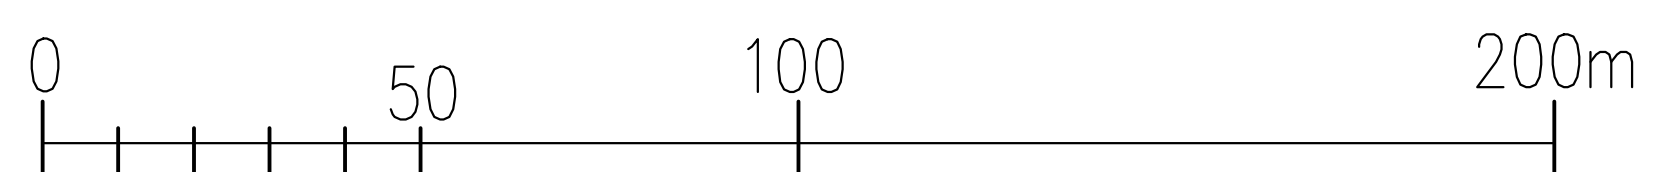

- NIEPRZEKRACZALNA LINIA ZABUDOWY
- MN TERENY ZABUDOWY MIESZKANIOWEJ JEDNORODZINNEJ
- MNU TERENY ZABUDOWY MIESZKANIOWEJ JEDNORODZINNEJ Z USŁUGAMI NIEUCIAŻLIWYMI
- MW TERENY ZABUDOWY MIESZKANIOWEJ WIELORODZINNEJ
- MWU TEREN ZABUDOWY MIESZKANIOWEJ WIELORODZINNEJ Z USŁUGAMI NIEUCIAŻLIWYMI

- U TERENY ZABUDOWY USŁUGOWEJ
- Up TERENY ZABUDOWY USŁUG PUBLICZNYCH
- PU TERENY ZABUDOWY PRZEMYSŁOWO-USŁUGOWEJ
- P TEREN OBIEKTÓW PRODUKCYJNYCH, SKŁADÓW I MAGAZYNÓW
- ZD TEREN OGRODÓW DZIAŁKOWYCH
- Wr TEREN ROWU

- TZ TEREN ZAMKNIĘTY – KOLEJOWY
- KDGP TEREN DROGI PUBLICZNEJ KLASY GŁÓWNEJ RUCHU PRZYSPIESZONEGO (GP)
- KDG TEREN DROGI PUBLICZNEJ KLASY GŁÓWNEJ (G)
- KDZ TERENY DRÓG PUBLICZNYCH KLASY ZBIORCZEJ (Z)
- KDL TEREN DROGI PUBLICZNEJ KLASY LOKALNEJ (L)
- KDW TERENY DRÓG WEWNĘTRZNYCH
- GRANICA OBSZARU WYMAGAJĄCEGO PRZEKSZTAŁCEŃ ORAZ REHABILITACJI ISTNIEJĄCEJ ZABUDOWY I INFRASTRUKTURY TECHNICZNEJ

- GRANICA STREFY OCHRONNEJ TERENÓW KOLEJOWYCH
 - OBIEKTY WPISANE DO REJESTRU ZABYTKÓW
 - OBIEKTY WPISANE DO WOJEWÓDZKIEJ I GMINNEJ EWIDENCJI ZABYTKÓW
- OZNACZENIA INFORMACYJNE:
- PRZEBIEG ISTNIEJĄCYCH LINII ELEKTROENERGETYCZNYCH ŚREDNIEGO NAPIĘCIA
 - 9 NUMER ZABYTKU OBJĘTEGO OCHRONĄ KONSERWATORSKĄ

- USTALENIA:
- GRANICA OPRACOWANIA PLANU
 - LINIA ROZGRANICZAJĄCA TERENY O RÓŻNYM PRZEZNACZENIU LUB RÓŻNYCH ZASADACH ZAGOSPODAROWANIA

 Plaski, ul. Piłsudskiego 25	MIEJSCOWY PLAN ZAGOSPODAROWANIA PRZESTRZENNEGO FRAGMENTU MIASTA DOBRE MIASTO W REJONIE ULIC WOJSKA POLSKIEGO, FABRYCZNEJ I GRANICY ADMINISTRACYJNEJ MIASTA		
	AUTORZY OPRACOWANIA	PODPIS	SKALA 1:1000
	GŁÓWNY PROJEKTANT	mgr inż. Emilia Gołuszka – Wrzonka	DATA 07.2018
PROJEKTANT	mgr inż. Maciej Wrzonka		