


MAPA  
skala 1:500

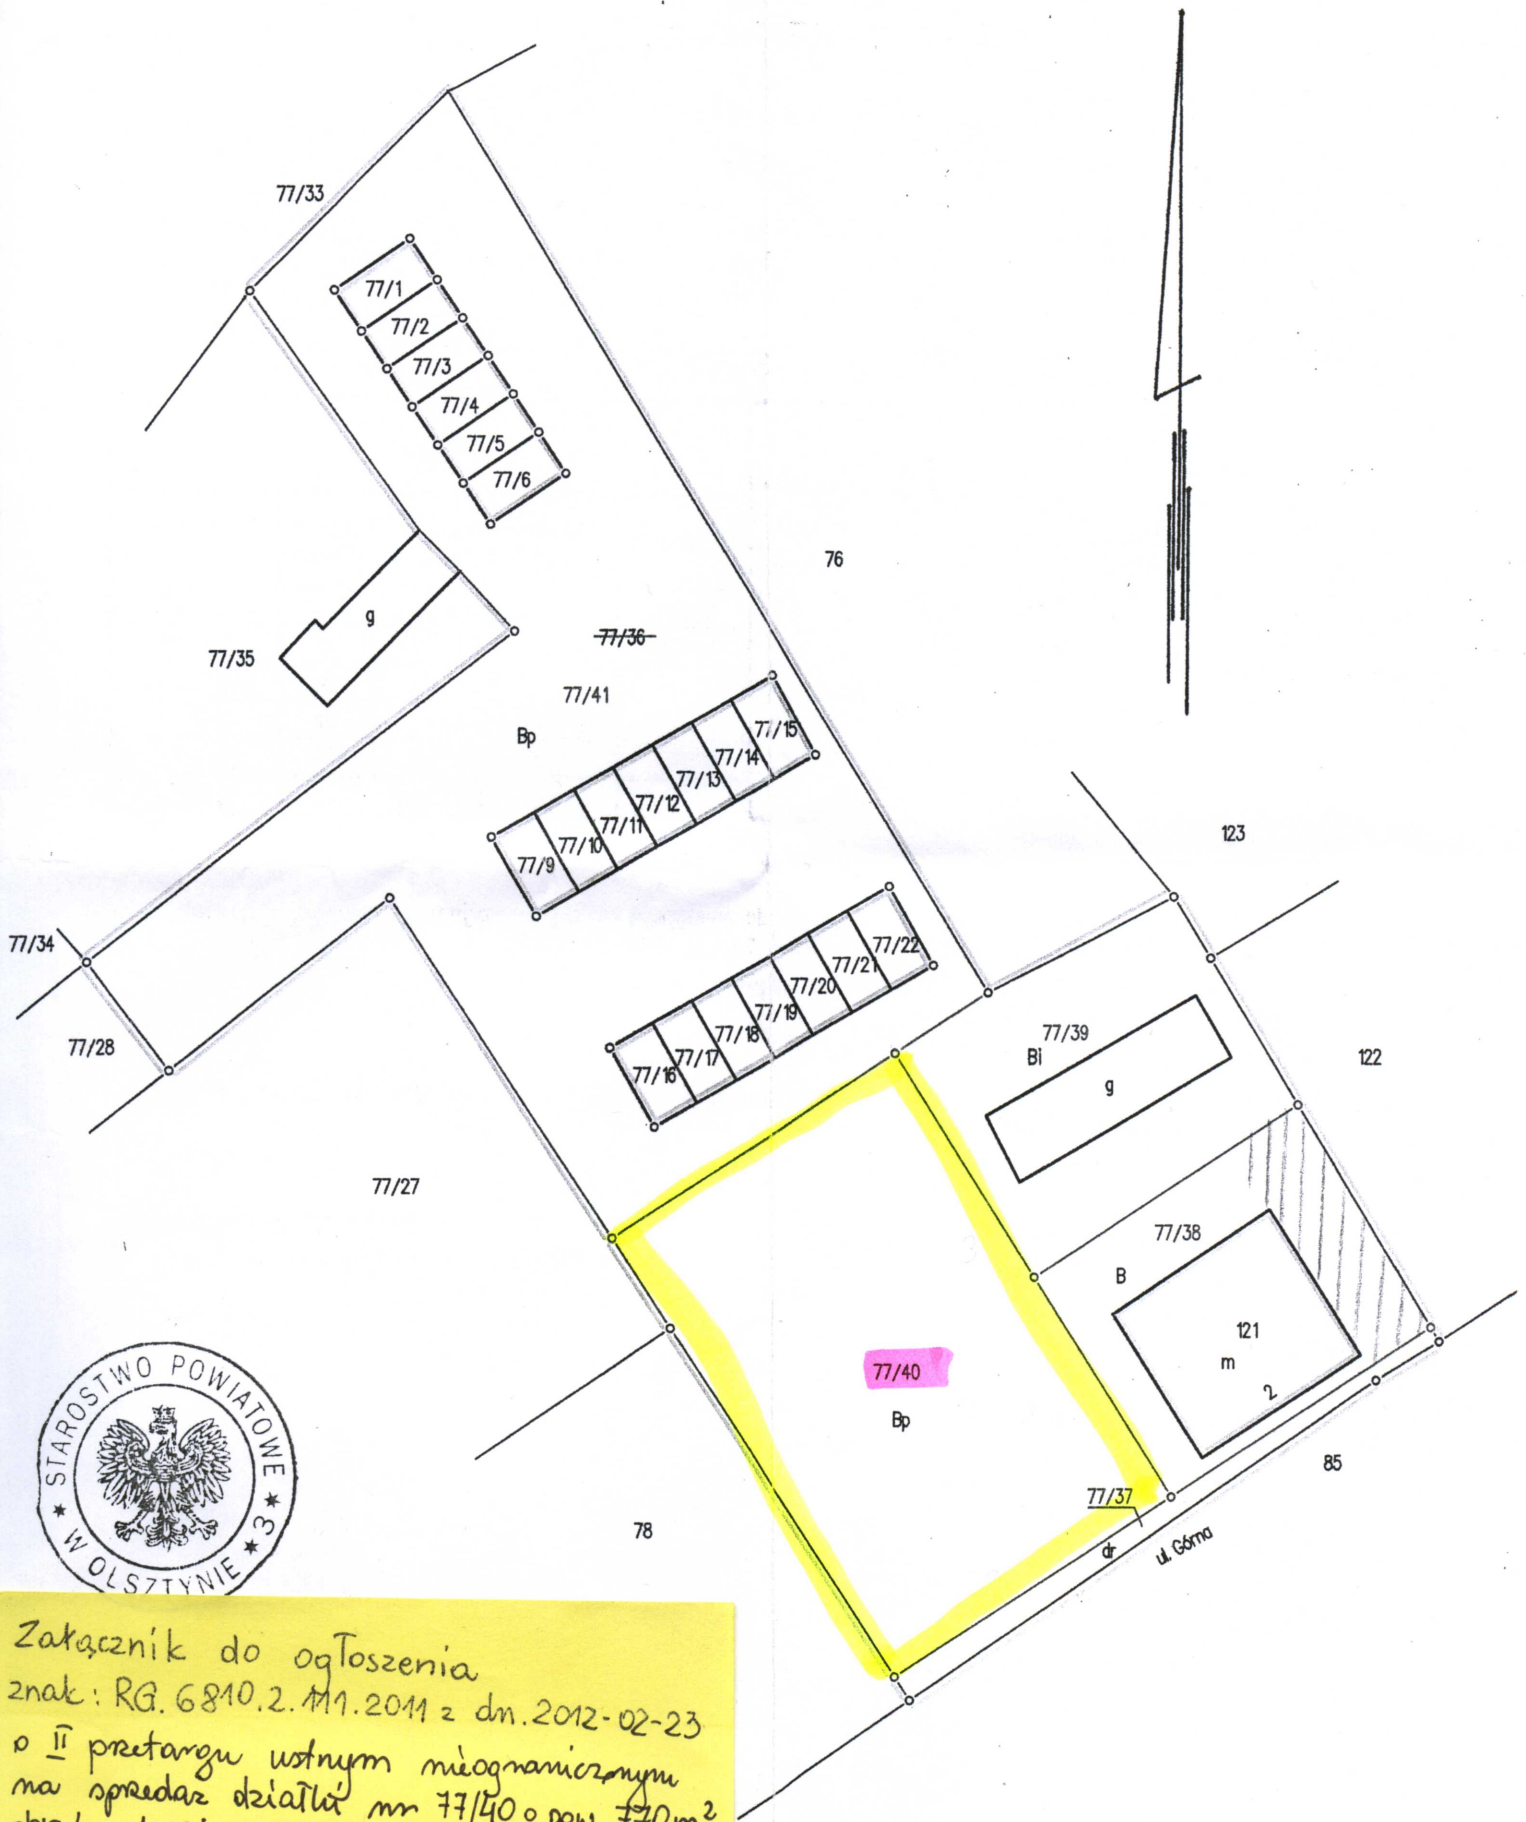

Załącznik do ogłoszenia  
znak: RG.6810.2.111.2011 z dn.2012-02-23  
o II przetargu ustnym nieograniczonym  
na sprzedaż działki nr 77/40 o pow. 770m<sup>2</sup>  
obr 4 ul. Górna w Dobrym Mieście