




RZUT WEJŚCIA GŁÓWNEGO
1:20

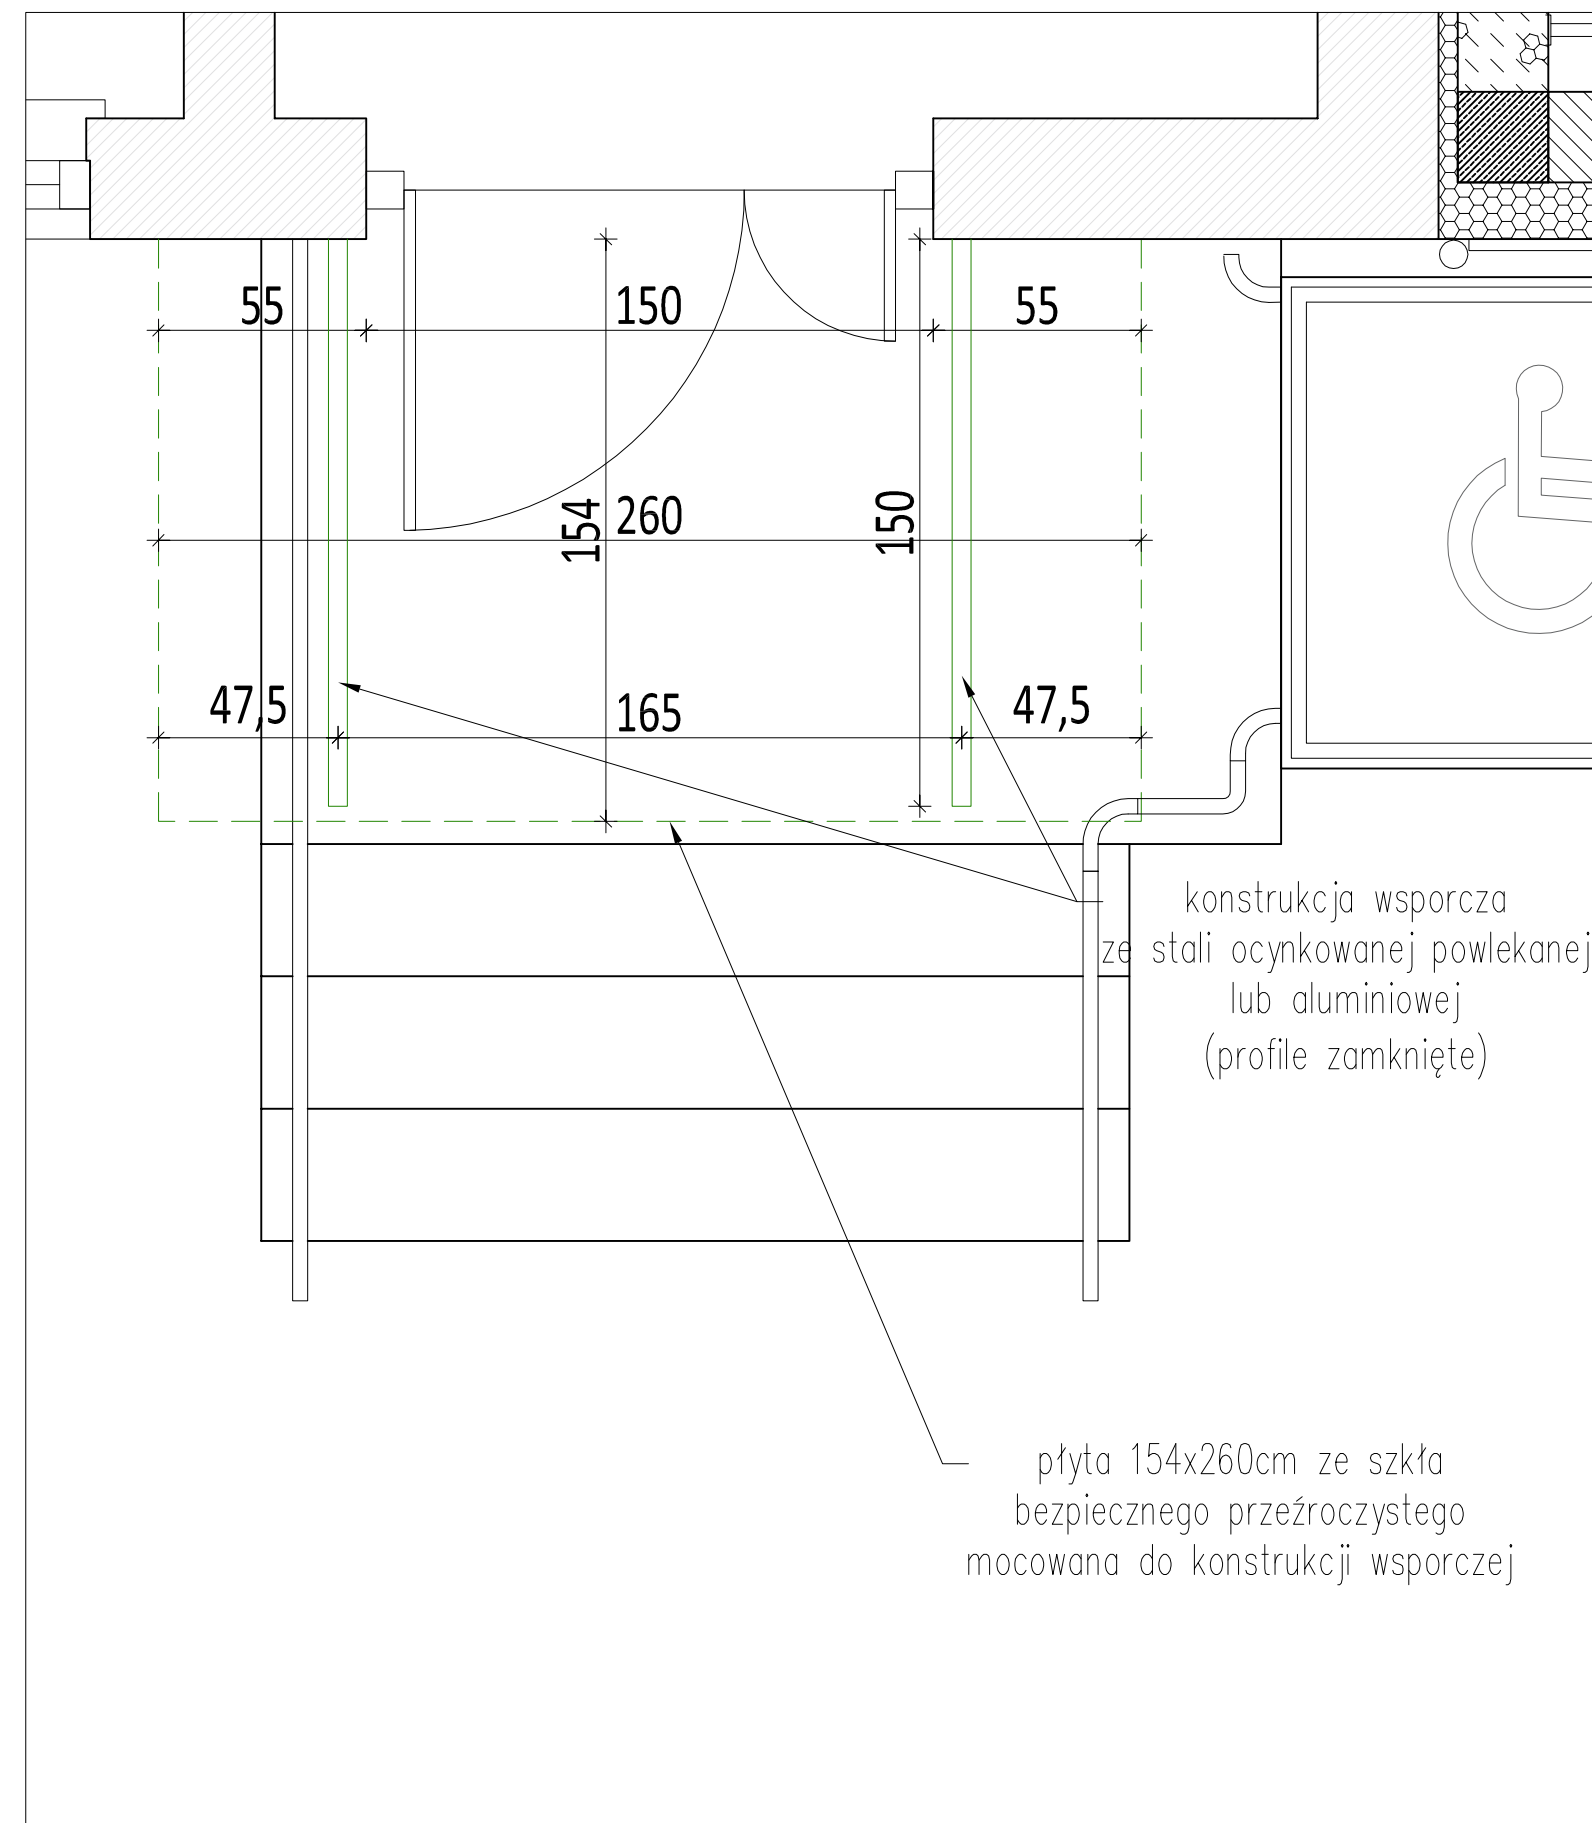

WIDOK WEJŚCIA GŁÓWNEGO
1:20

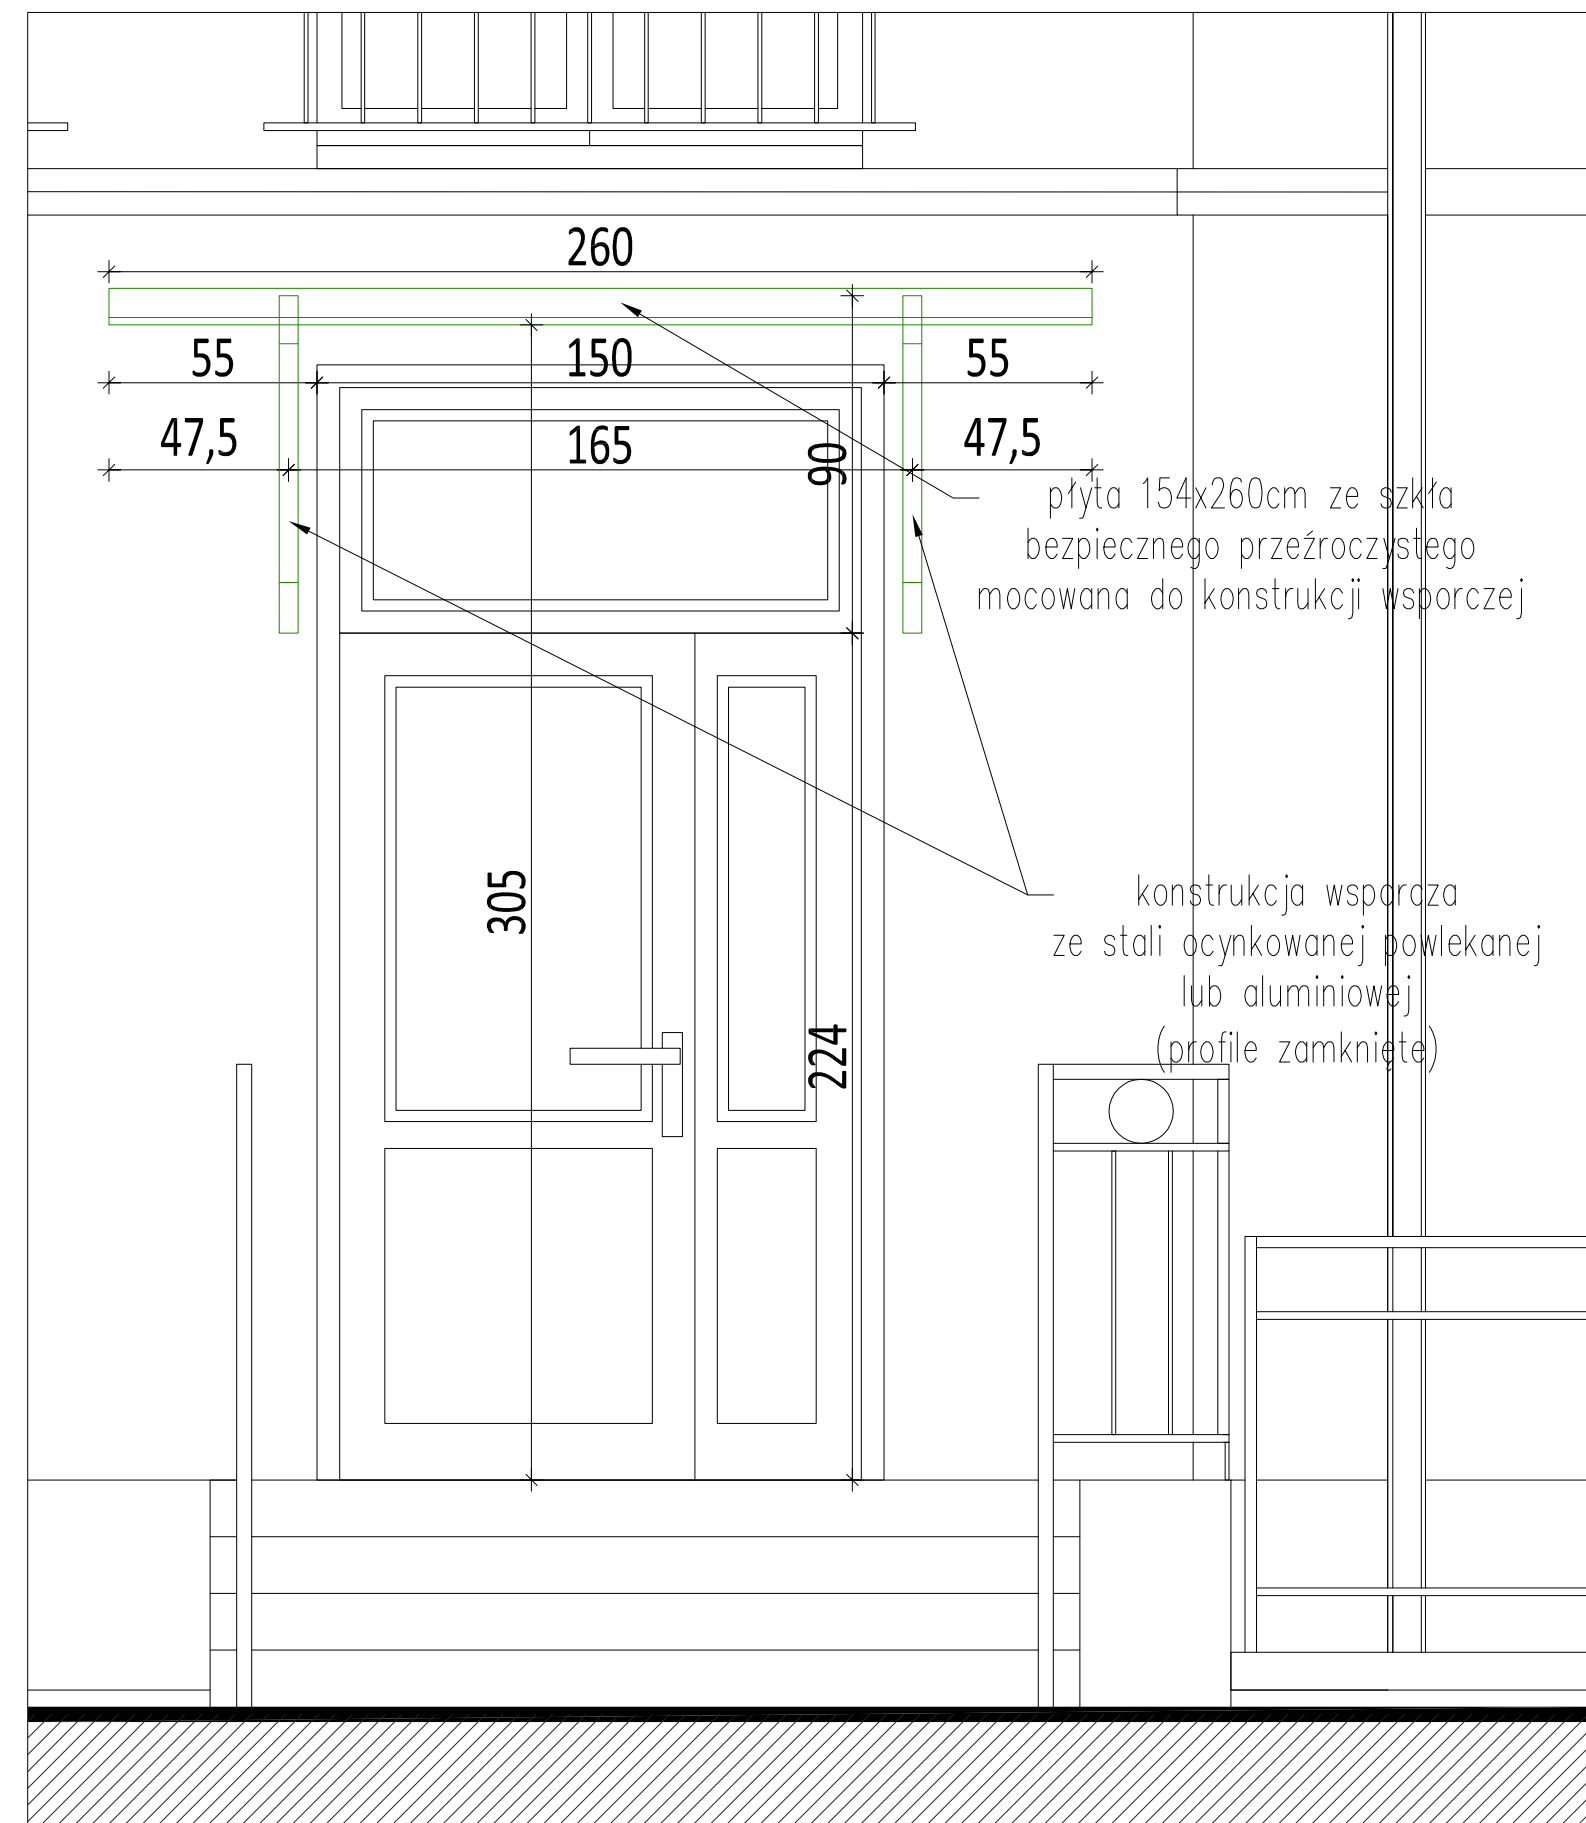

PRZEKRÓJ PIONOWY PRZEZ WEJŚCIE GŁÓWNE
1:20

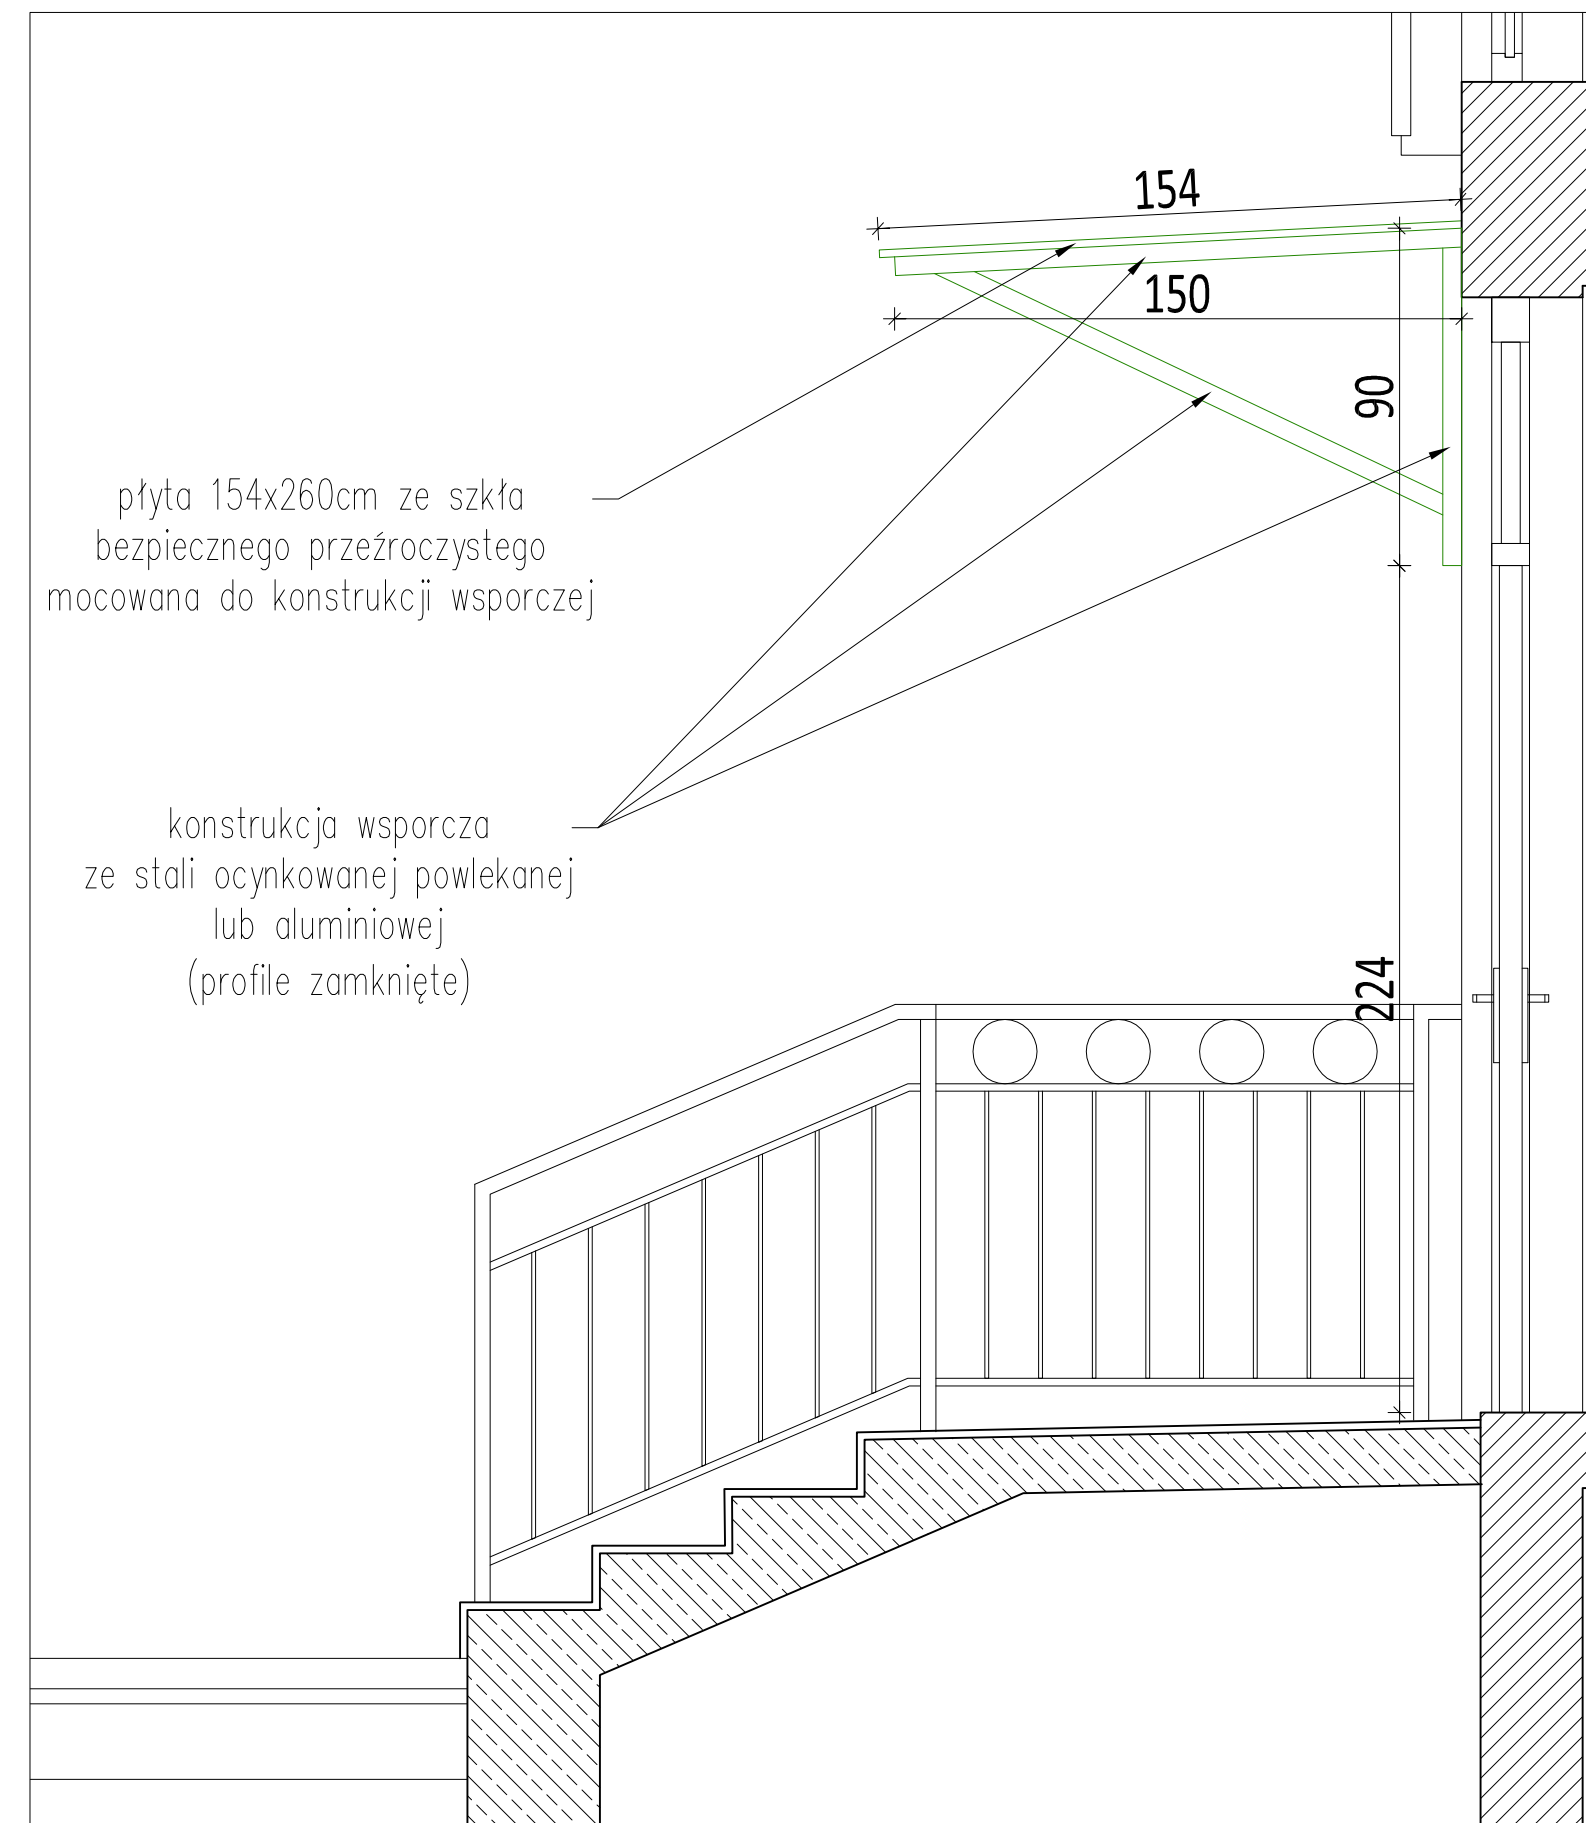

PROJEKT

TECHNICZNY
SKALA 1:20

TEMAT: ROZBUDOWA BUDYNKU URZĘDU MIEJSKIEGO
ADRES: ul. Warszawska 14
11-040 Dobre Miasto
dz. nr 86/22 obręb 1
INWESTOR: Gmina Dobre Miasto,
ul. Warszawska 14
11-040 Dobre Miasto

AKON
PRACOWNIA PROJEKTOWA

Anna Ceynowa
OLSZTYN, ul. Elbląska 125
OLSZTYN, ul. Koszalińska 10/12
tel. 89 542 91 34, ppakon@fst.pl

TEMAT:	ROZBUDOWA BUDYNKU URZĘDU MIEJSKIEGO	BRANŻA:	ARCH.
RYSEK:	DASZEK NAD WEJŚCIEM GŁÓWNYM	SKALA:	1:20
INWESTOR:	GMINA DOBRE MIASTO	NR RYS.:	A-13
PROJEKTANT:	mgr inż. arch. Agnieszka Wajcovicz Upr.nr: 3/WMOKK/2016	PROJ. TECHNICZNY	09.04.2024
SPRAWDZAJĄCY:	mgr inż. arch. Marian Ceynowa Upr.nr: 53/99/OL		09.04.2024