

UCHWAŁA NR XXIX/191/2016
RADY MIEJSKIEJ W DOBRYM MIEŚCIE

z dnia 29 września 2016 r.

w sprawie przystąpienia do opracowania miejscowego planu zagospodarowania przestrzennego fragmentu gminy Dobre Miasto w rejonie wsi Cerkiewnik - Kolonia

Na podstawie art. 18 ust. 2 pkt 5 ustawy z 8 marca 1990 r. o samorządzie gminnym (j.t. Dz. U. z 2016 r., poz. 446) oraz art. 14 ust. 1, 2 i 4 ustawy z 27 marca 2003 r. o planowaniu i zagospodarowaniu przestrzennym (j.t. Dz. U. z 2016 r., poz. 778, poz. 904, poz. 961, poz. 1250) Rada Miejska w Dobrym Mieście uchwala, co następuje:

§ 1.

Przystępuje się do opracowania miejscowego planu zagospodarowania przestrzennego fragmentu gminy Dobre Miasto w rejonie wsi Cerkiewnik - Kolonia.

§ 2.

1. Miejscowy plan zagospodarowania przestrzennego fragmentu gminy Dobre Miasto w rejonie wsi Cerkiewnik - Kolonia, zwany dalej „planem”, obejmuje teren o powierzchni 15,4571 ha.
2. Opis granic planu, o którym mowa w ust. 1 stanowi załącznik nr 1 do niniejszej uchwały.
3. Granice planu określa mapa ewidencyjna, stanowiąca załącznik nr 2 do niniejszej uchwały.

§ 3.

Przedmiotem opracowania planu jest ustalenie przeznaczenia terenów oraz określenie sposobów ich zagospodarowania i zabudowy.

§ 4.

Traci moc Uchwała Nr XX/141/2016 Rady Miejskiej w Dobrym Mieście z 25 lutego 2016 r. w sprawie przystąpienia do zmiany miejscowego planu zagospodarowania przestrzennego fragmentu gminy Dobre Miasto w rejonie wsi Cerkiewnik, zatwierdzonego Uchwałą Nr XXXI/212/04 Rady Miejskiej w Dobrym Mieście z dnia 30 września 2004 r.

§ 5.

Wykonanie uchwały powierza się Burmistrzowi Dobrego Miasta.

§ 6.

Uchwała wchodzi w życie z dniem podjęcia.

Przewodniczący Rady
Miejskiej

Joachim Zawacki

Załącznik Nr 1 do Uchwały Nr XXIX/191/2016

Rady Miejskiej w Dobrym Mieście

z dnia 29 września 2016 r.

Opis granic miejscowego planu zagospodarowania przestrzennego fragmentu gminy Dobre Miasto w rejonie wsi Cerkiewnik - Kolonia.


Od miejsca styku granic działek nr 328/3 i 327/1 z drogą powiatową nr 1428N, a stąd wzdłuż północnych granic działek nr 327/1, 326/1 do styku z granicą działki nr 3075/1 i dalej na południe wzdłuż jej granicy do styku z działkami nr 322/24, 3075/2 i 310 i dalej północną granicą działki nr 3075/2, a następnie zewnętrzną granicą działki nr 322/3 do granicy z działką nr 324 (droga wewnętrzna). Od tego miejsca przechodzi na długości około 10 m po granicy działek nr 325/91 i 325/61, a następnie skręca w kierunku północnym i biegnie wzdłuż granicy działek 325/80 i 325/68 do granicy z drogą powiatową nr 1428N. W miejscu styku granic przecina drogę powiatową i dalej biegnie prawą stroną drogi powiatowej nr 1428N na długości około 264 m, a następnie przecina prostopadle drogę i biegnie dalej jej lewą stroną do miejsca styku granic działek nr 328/3 i 327/1 z drogą powiatową nr 1428N.

PRZEWODNICZĄCY RADY

Joachim Zawacki

Wrys z mapy
Skala 1:2000^{330/8}
Załącznik Nr 2 do Uchwały Nr XXIX/191/2016
Rady Miejskiej w Dobrym Mieście
z dnia 29 września 2016 r.

Województwo: warmińsko-mazurskie
Powiat: olsztyński
Jednostka ewidencyjna: Dobre Miasto
Obręb: Cerkiewnik

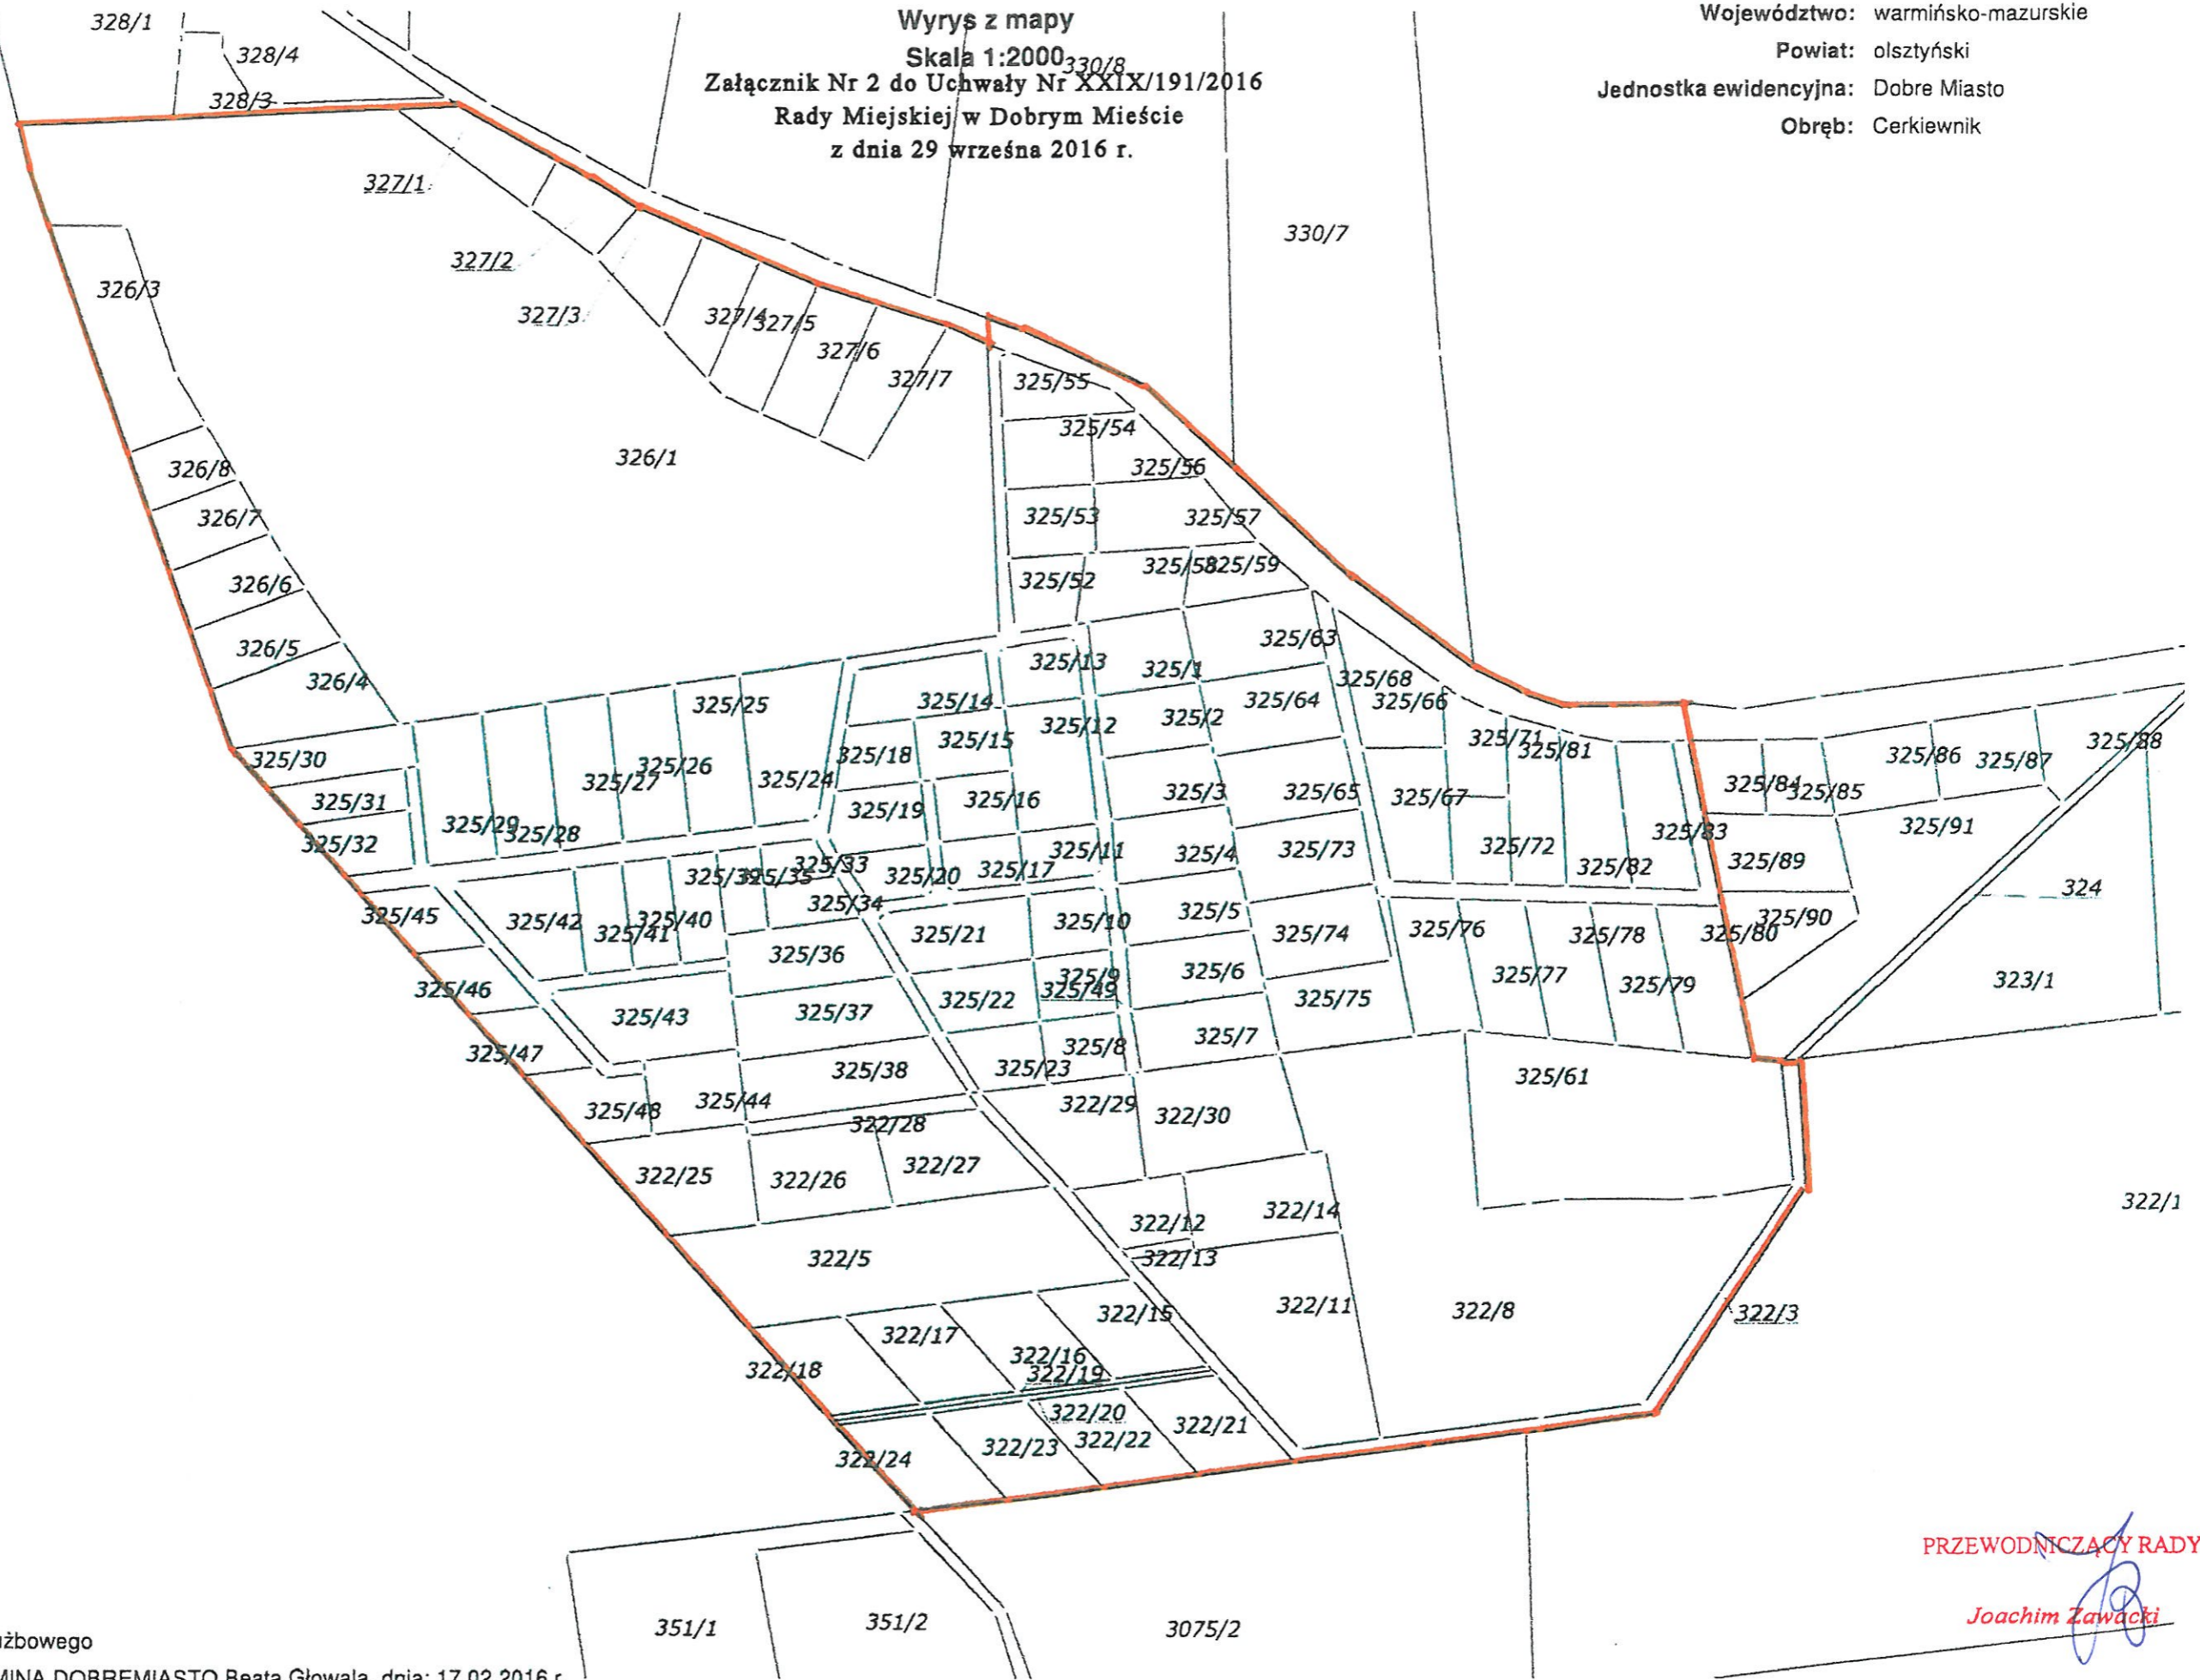

Cel wydruku: do użytku służbowego

Sporządził(a): MIASTO GMINA DOBREMIASTO Beata Głowala, dnia: 17.02.2016 r.

PRZEWODNICZĄCY RADY

Joachim Zawacki