



PROJEKT BUDOWLANY ZAMIENNY
STADION LEKKOATLETYCZNY Z BOISKIEM PIŁKARSKIM
 Dobre Miasto, ul. Olsztyńska 14
 Działka nr 104, obręb 4
PRZEKRÓJ ODWODNIENIA BOISKA
SKALA 1:25

PRZEKRÓJ (SZCZEGÓŁ)
BOISKA PIŁKARSKIEGO 1:25

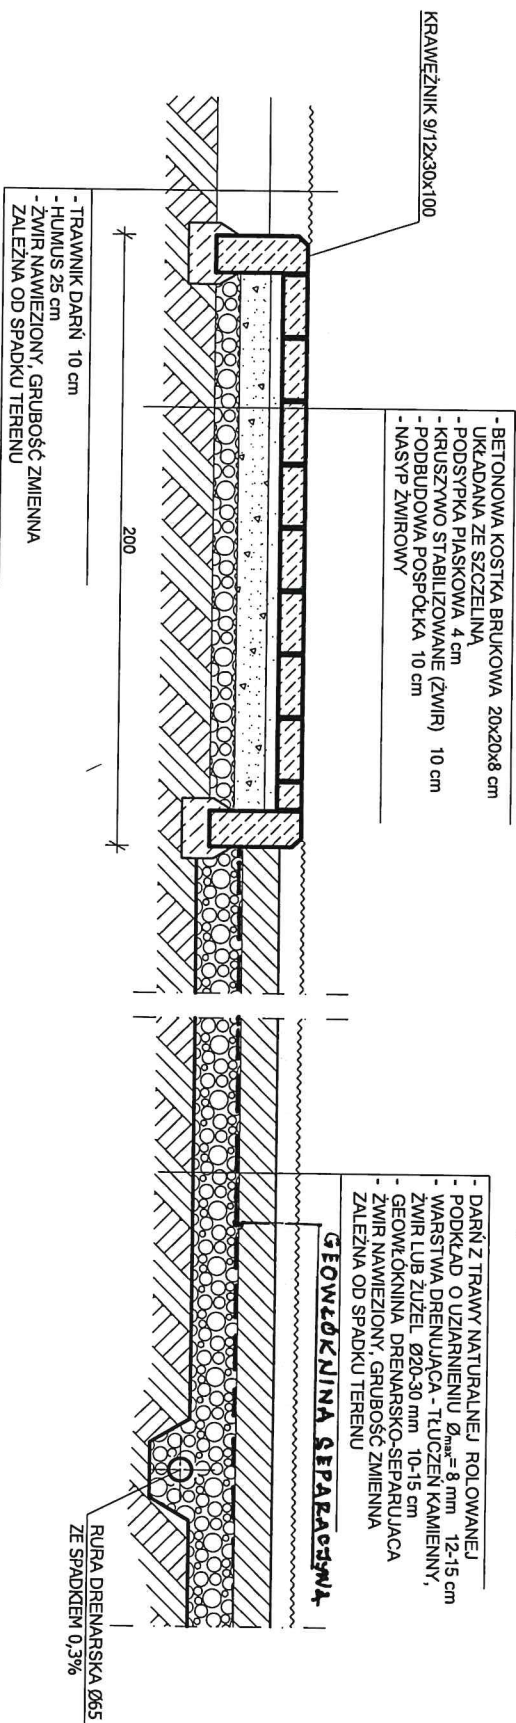

 AKON Anna Ceynowa OLSZTYN, ul. Ełpińska 125 OLSZTYN, ul. Koszalińska 10/12 PRACOWNIA PROJEKTOWA tel. 89 542 91 34, pka@akon@fst.pl		BRANŻA:	ARCH.
OBIEKT:	STADION LEKKOATLETYCZNY Z BOISKIEM PIŁKARSKIM	SKALA:	1:500
ADRES:	dz. nr 104, obr. 4; Dobre Miasto, ul. Olsztyńska 14	DATA:	03.2020
RYSUNEK:	Przekrój instalacji drenażowej boiska	NR RYS.:	A - 3
INWESTOR:	GMINA DOBRE MIASTO, ul. Warszawska 14, 11-040 Dobre Miasto		PBZ
PROJEKTANT:	mgr inż. arch. Marion Ceynowa	Nr upr.:	53/99/OI
SPRAWDZAJĄCY:	mgr inż. arch. Agnieszka Wojciewicz	Nr upr.:	3/MMOK/201
OPRACOWAŁ:	mgr inż. Maciej Szyłobryt	Nr upr.:	
PRAWA AUTORSKIE ZASTRZEŻONE			