

**Uchwała Nr XXI/129/08**  
**Rady Miejskiej w Dobrym Mieście**  
**z dnia 2 kwietnia 2008 r.**

**w sprawie:** przystąpienia do sporządzenia zmian w miejscowym planie zagospodarowania przestrzennego zespołu zabudowy mieszkalno – usługowej w rejonie ulic Garnizonowej i Jeziorańskiej w Dobrym Mieście uchwalonego Uchwałą Nr XII/104/99 Rady Miejskiej w Dobrym Mieście z dnia 31 sierpnia 1999 r., opublikowaną w Dzienniku Urzędowym Województwa Warmińsko – Mazurskiego nr 66 poz. 1102 z dnia 8 października 1999 r.

Na podstawie art.18 ust. 2 pkt. 5 ustawy z dnia 8 marca 1990 r. o samorządzie gminnym (Dz. U. z 2001 r. Nr.142, poz. 1591; z 2002 r. Nr 23, poz. 220; Nr 62, poz. 558; Nr 113, poz. 984; Nr 214, poz. 1806; z 2003 r. Nr 80, poz. 717; Nr 162, poz. 1658; z 2004 r. Nr 102, poz. 1055; Nr 116, poz. 1203; Nr 214, poz. 1806; z 2005 r. Nr 172, poz. 1441; z 2006 r. Nr 17, poz. 128; Nr 175, poz. 1457; Nr 181, poz. 1337; z 2007 r. Nr 48, poz. 327; Nr 138, poz. 974; Nr 173, poz. 1218) oraz art. 14 ustawy z dnia 27 marca 2003 r. o planowaniu i zagospodarowaniu przestrzennym (Dz. U. z 2003 r. Nr 80, poz. 717; z 2004 r. Nr 6, poz. 41; Nr 141, poz. 1492; z 2005 r. Nr 113, poz. 954, Nr 130, poz. 1087; z 2006 r. Nr 45, poz. 319; Nr 225, poz. 1635; z 2007 r. Nr 127, poz. 880) Rada Miejska uchwała, co następuje:

**§ 1.**

Przystępuje się do opracowania zmiany w miejscowym planie zagospodarowania przestrzennego zespołu zabudowy mieszkalno – usługowej w rejonie ulic Garnizonowej i Jeziorańskiej w Dobrym Mieście dla terenu oznaczonego na planie symbolem 21 ZP

**§ 2.**

Obszar planu objęty zmianą określa się następująco:

Część terenu oznaczonego na rysunku planu symbolem 21 ZP – projektowana zieleń parkowa, przeznaczyc pod projektowane usługi nieuciążliwe.

**§ 3.**

Przedmiotem opracowania jest ustalenie zasad i funkcji zagospodarowania terenu objętego zmianą.


**§ 4.**

Wykonanie Uchwały powierza się Burmistrzowi Dobrego Miasta.

**§ 5.**

Uchwała wchodzi w życie z dniem podjęcia.

Załącznik nr 1  
do Uchwały Nr XXI/129/08  
Rady Miejskiej w Dobrym Mieście  
z dnia 2 kwietnia 2008 r.

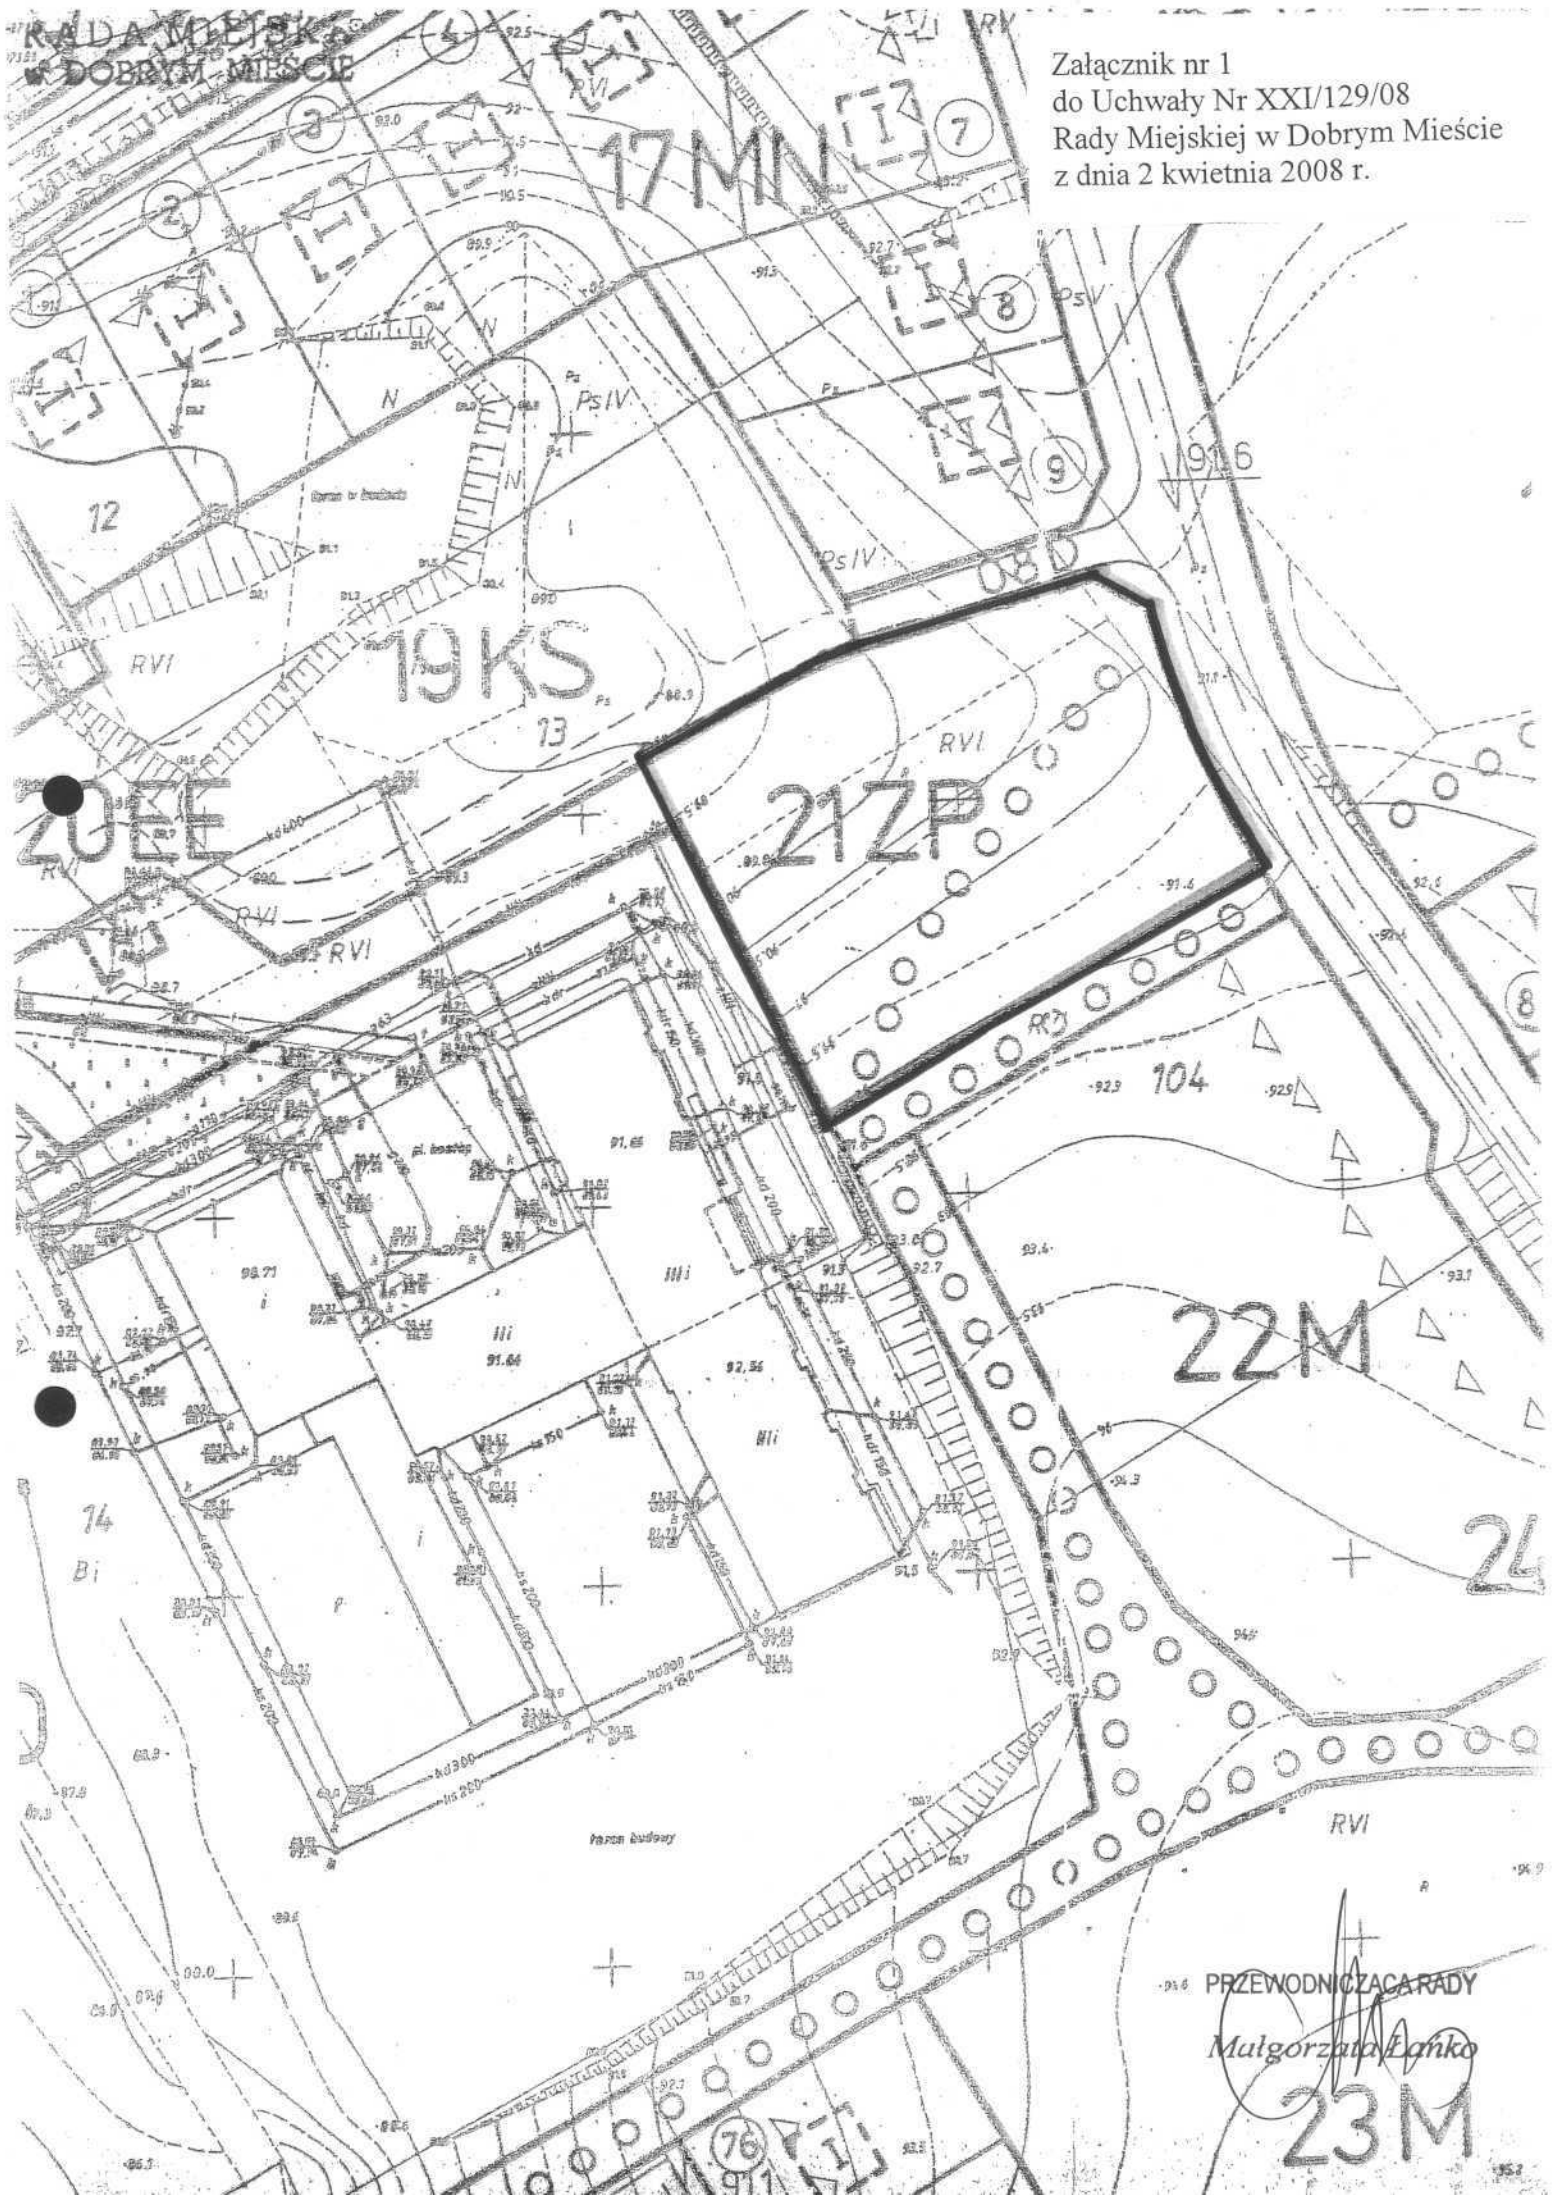

PRZEWODNICZĄCA RADY

Mulgorzata Łancko

23 M