


Przekrój konstrukcyjny

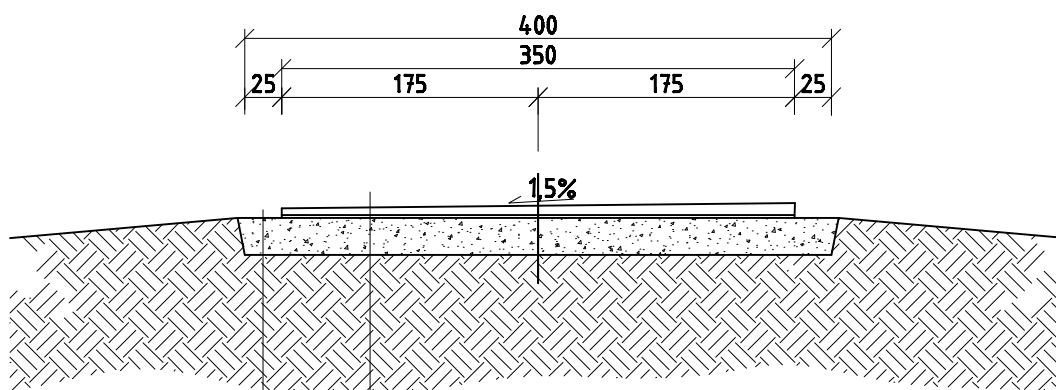

- warstwa ścieralna z mieszanki mineralno bitumicznej - gr 4cm
 - warstwa wyrównawcza z mieszanki mineralno bitumicznej - 50kg/m²
 - warstwa emulsji asfaltowej w ilości - 0,80kg/m²
 - grunt stabilizowany z cementem i środkiem jonowymiennym - 25cm
 - grunt rodzimy
-
- grunt stabilizowany z cementem i środkiem jonowymiennym - 25cm
 - grunt rodzimy

Projekt: Projekt przebudowy nawierzchni drogi dz. nr 294, 279 w miejscowości Bzowiec			
Branża: Drogi (D)			
Oblekt: Droga w miejscowości Bzowiec			
Investor: Urząd Miejski w Dobrym Mieście Ul. Warszawska 14 11-040 Dobre Miasto			
Główny projektant: Geoconstruct Sp. z o.o. NIP 7393710586; KRS 0000315387 10-148 Olaszyn, Al. Przyjaźni 40/7, tel. +489529903 fax. +489529904			
Rysunek: Przekrój konstrukcyjny			
Projektował: Waldemar Przygodzki	Nr upr. 1B/74 WZDP W-WA Ł.OO/BD/0227/02	Podpis:	Skala: 1:50
Asystent projektanta: mgr inż. Tomasz Kuś	Nr upr.	Podpis:	Data: marzec'10
Asystent projektanta: Kinga Archacka	Nr upr.	Podpis:	Rysunek: D0.06