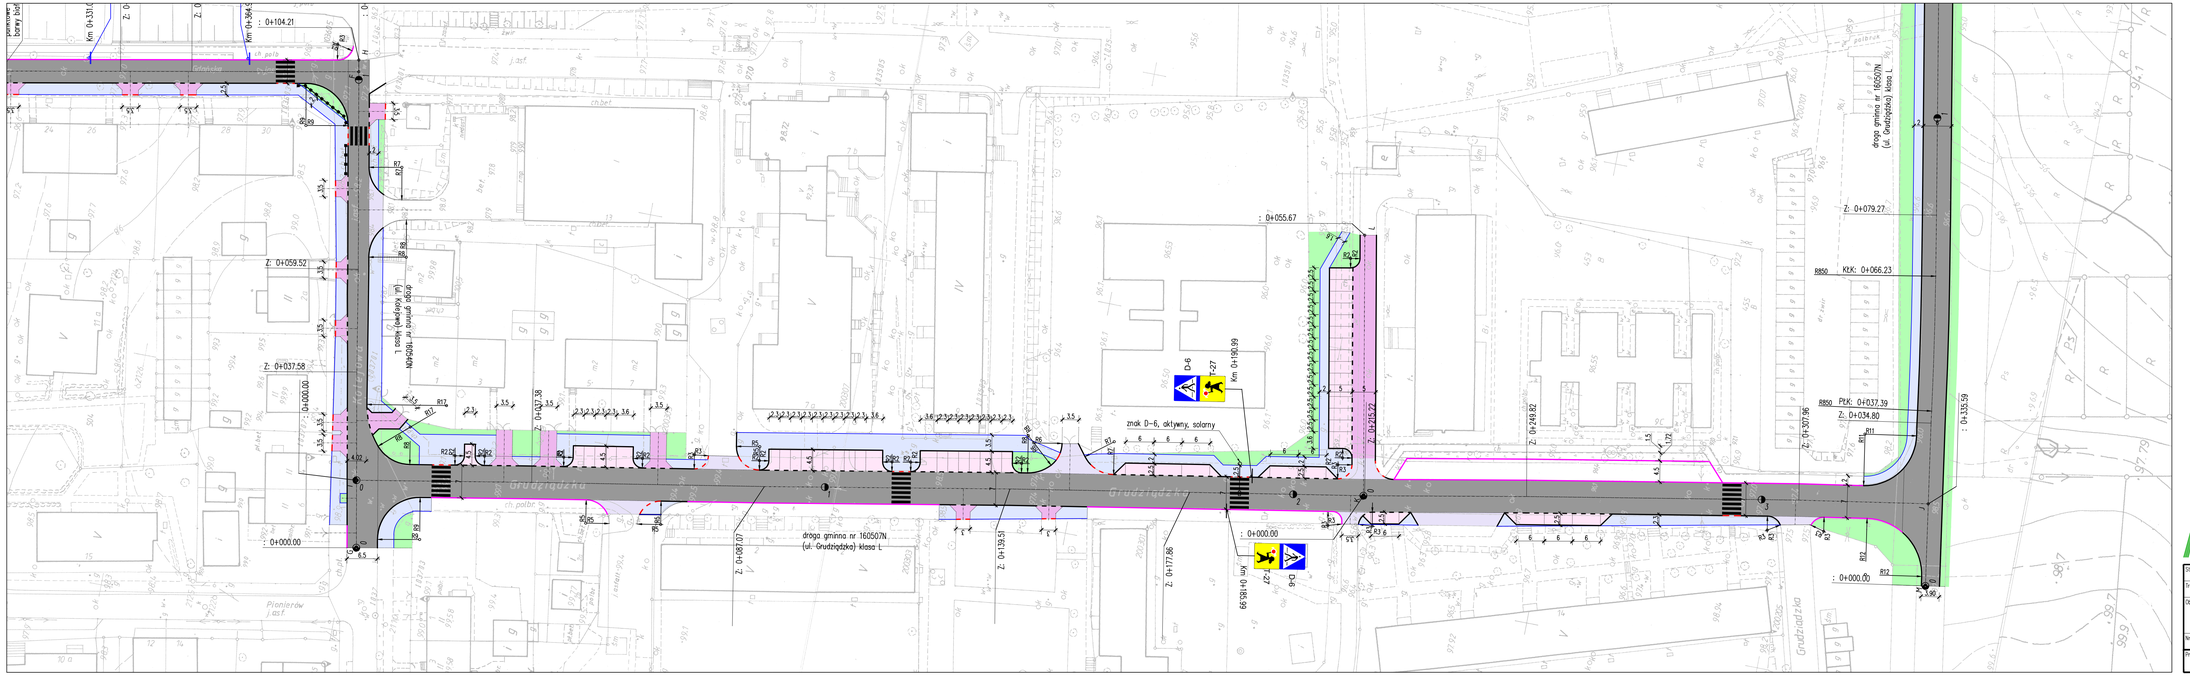


# PROJEKT BUDOWLANY WYKONAWCZY

PRZEBUDOWA NAWIERZCHNI ULICY GRUDZIĄDZKIEJ, KOLEJOWEJ, GDAŃSKIEJ, ZWYCIĘSTWA I POPRZECZNEJ W DOBRYM MIEŚCIE

SKALA 1:500

SYMBOLE I OZNACZENIA:

- krawężniki, +10 cm ponad nawierzchnię
- krawężniki istniejące do pozostawienia
- krawężniki, +6 cm ponad nawierzchnię
- krawężniki w poziomie nawierzchni (0 ÷ 2 cm)
- obrzeża betonowe
- odnowa nawierzchni jezdnej
- nawierzchnia chodnikowa z kostki betonowej
- nawierzchnia zjazdów indywidualnych, dróg manewrowych z kostki betonowej
- nawierzchnia zjazdów indywidualnych z BA
- stanowiska postojowe
- zieleń drogowa


NOWEKO BIURO PROJEKTÓW Spółka z o.o.
10-542 OLSZTYN, ul. Dąbrowszczaków 39, tel./fax (0-89) 527-41-11 biuro@nowe-eko.com.pl


| | | |
|---|---|---|
| Stadium: | PROJEKT BUDOWLANY WYKONAWCZY | Data: 07.2013 |
| Tytuł: | KOMUNIKACJA | Skala: 1:500 |
| Obiekt: | PRZEBUDOWA NAWIERZCHNI ULICY GRUDZIĄDZKIEJ, KOLEJOWEJ GDAŃSKIEJ, ZWYCIĘSTWA I POPRZECZNEJ DOBRYM MIEŚCIE | Nr rys.: D-2 |
| Nr umowy: | TI.7031.86.2013.MT | |
| Projektował: | Piotr Szatkowski, nr upr. bud. WAM/0130/Z000/10 specjalność drogowa | Podpis: |