
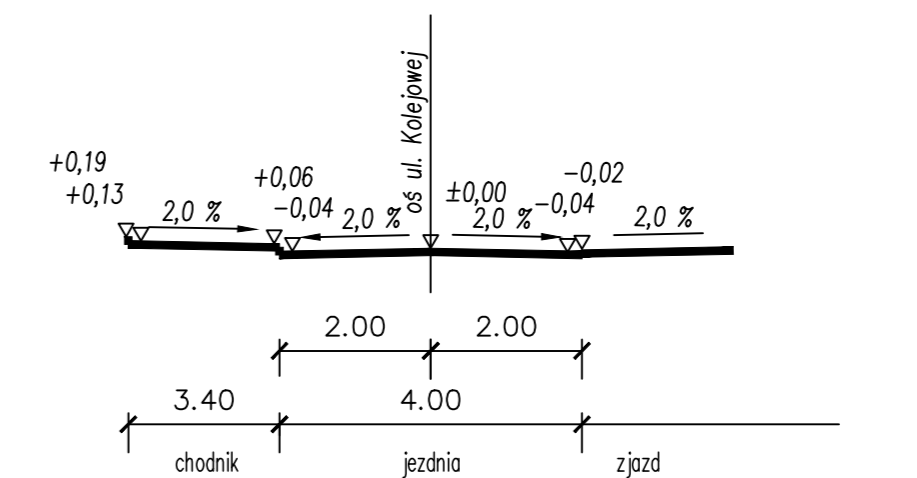
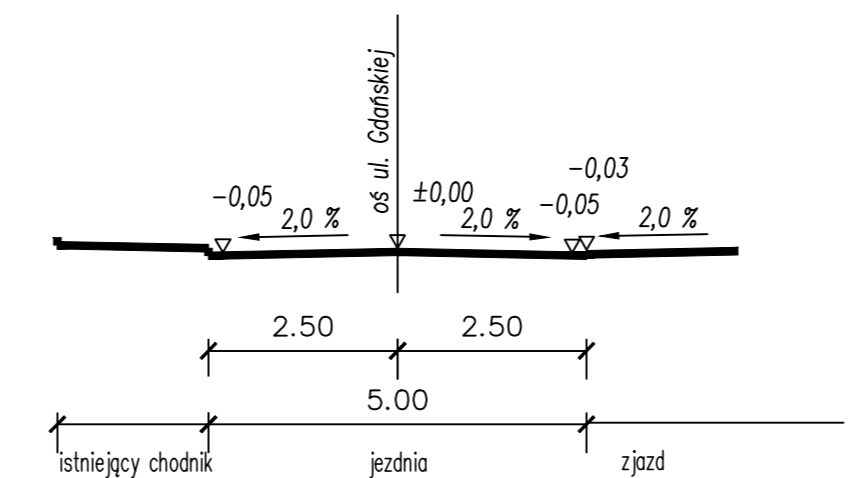
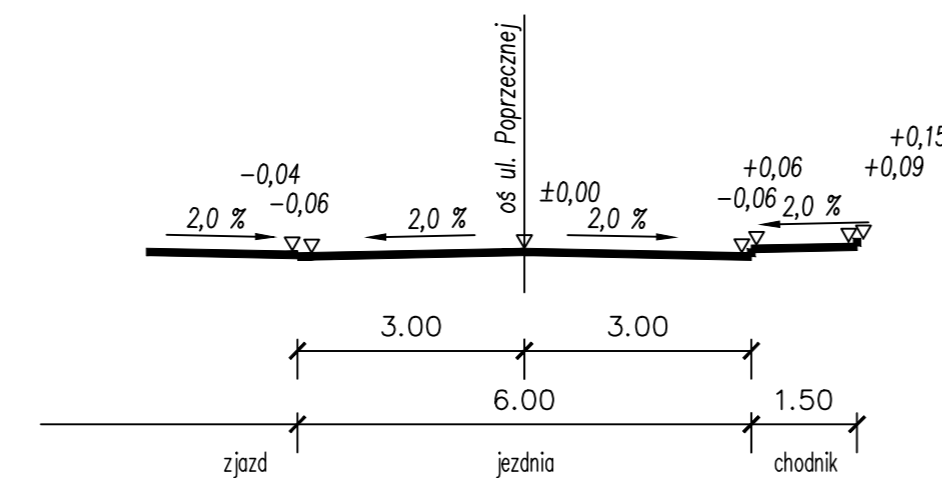
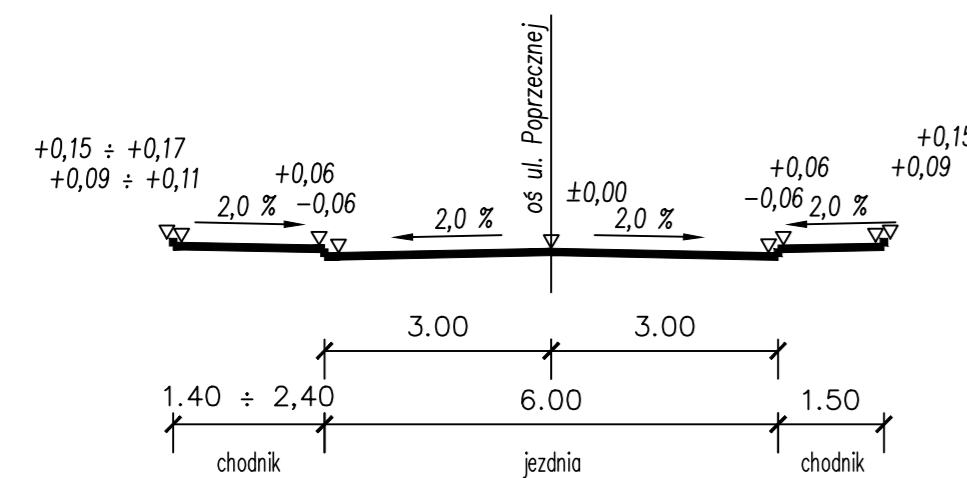
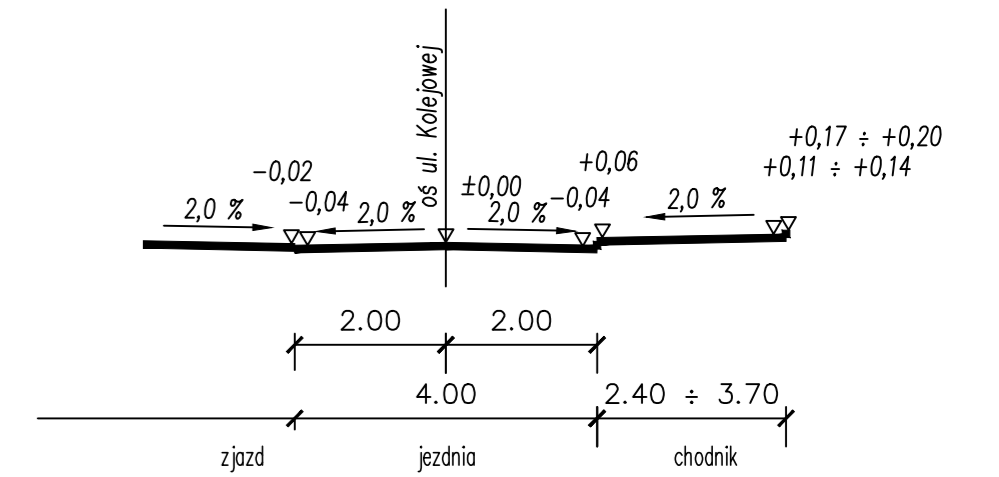
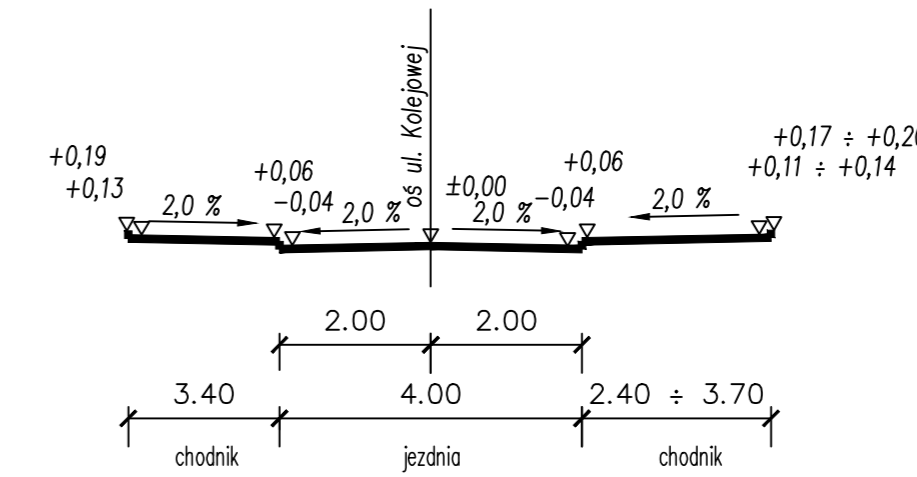
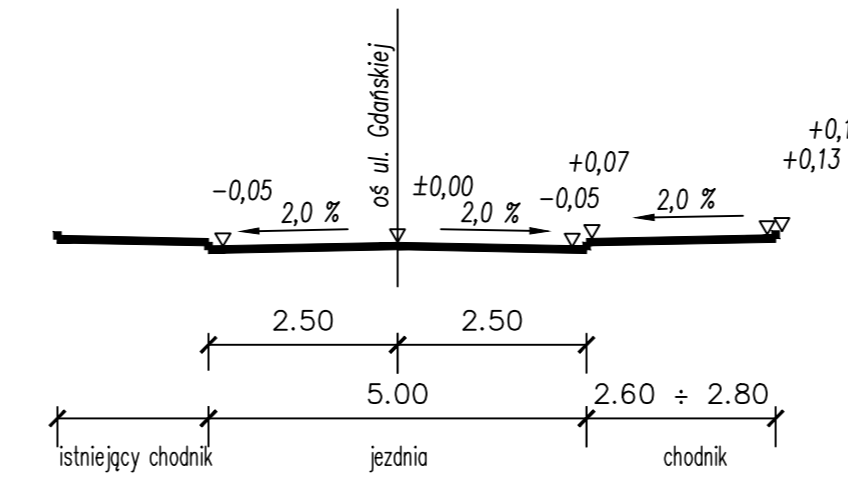
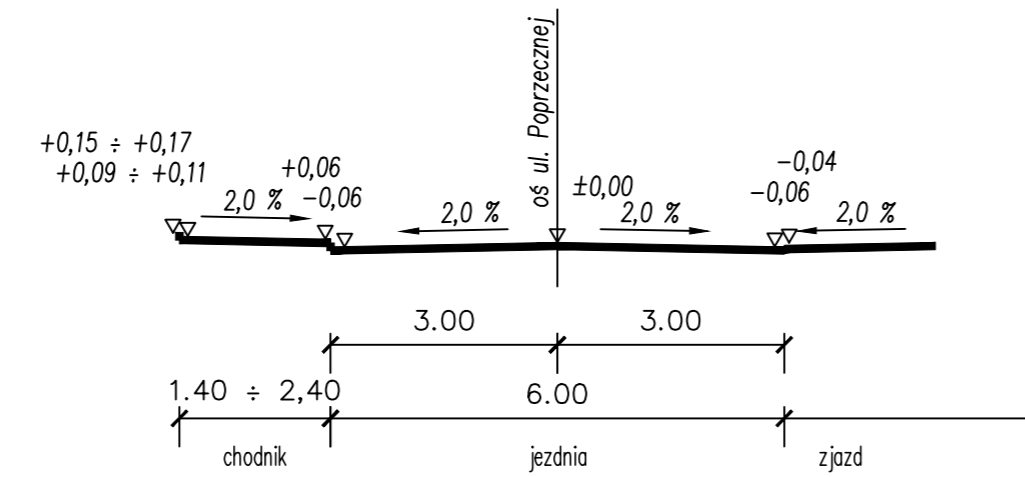


PRZEKROJE NORMALNE SKALA 1:100

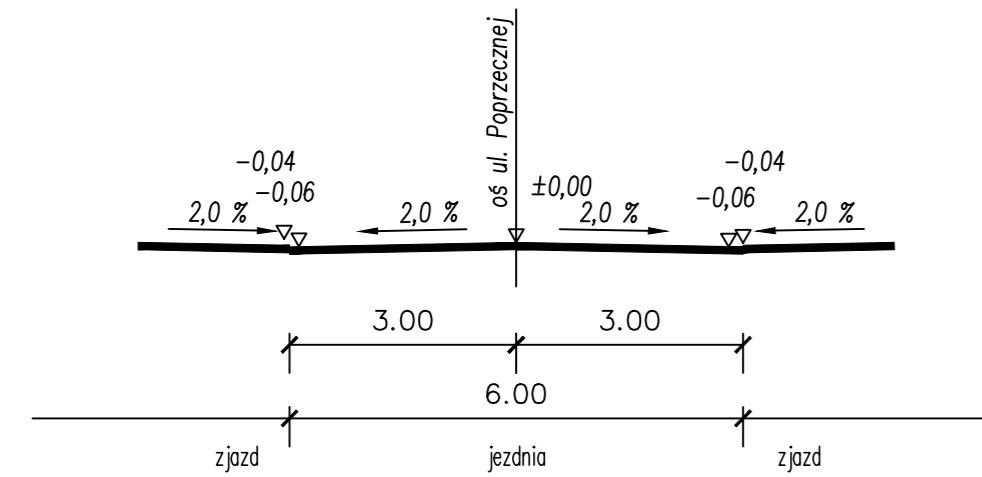

		Spółka z o.o. 10-542 OLSZTYN, ul. Dąbrowszczaków 39, tel./fax (0-89) 527-41-11 biuro@noweko.com.pl	
Stadium:	PROJEKT BUDOWLANY WYKONAWCZY	Data:	08.2013
Treść:	PRZEKROJE NORMALNE	Skala:	1:100
Objekt:	PRZEBUDOWA NAWIERZCHNI ULICY GRUDZIĄDZKIEJ, KOLEJOWEJ GDAŃSKIEJ, ZWYCIĘSTWA I POPRZECZNEJ DOBRYM MIĘSCIE	Nr rys.:	D-4
Nr umowy:	TL.7031.86.2013.MT	Podpis:	
Projektował:	Piotr Szatkowski, nr upr. bud. WAM/0130/ZOOD/10	specjalność:	drogowa