
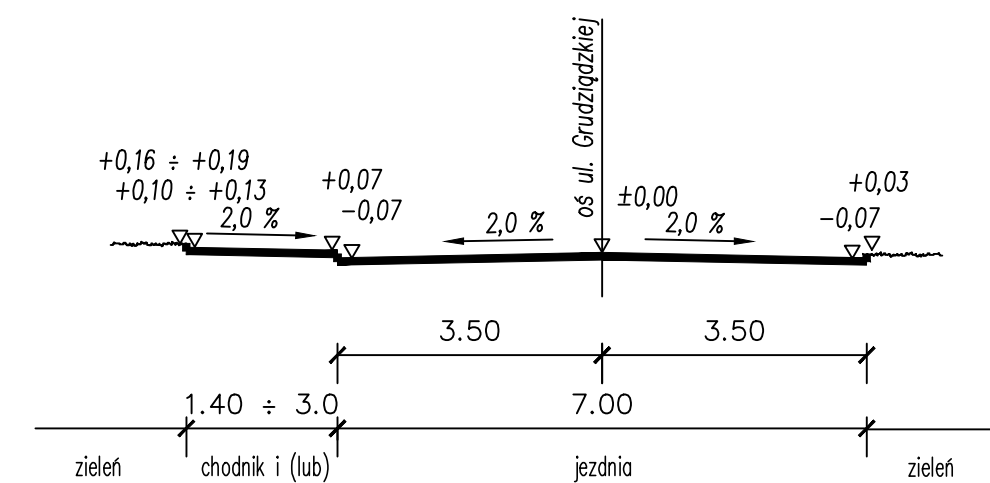
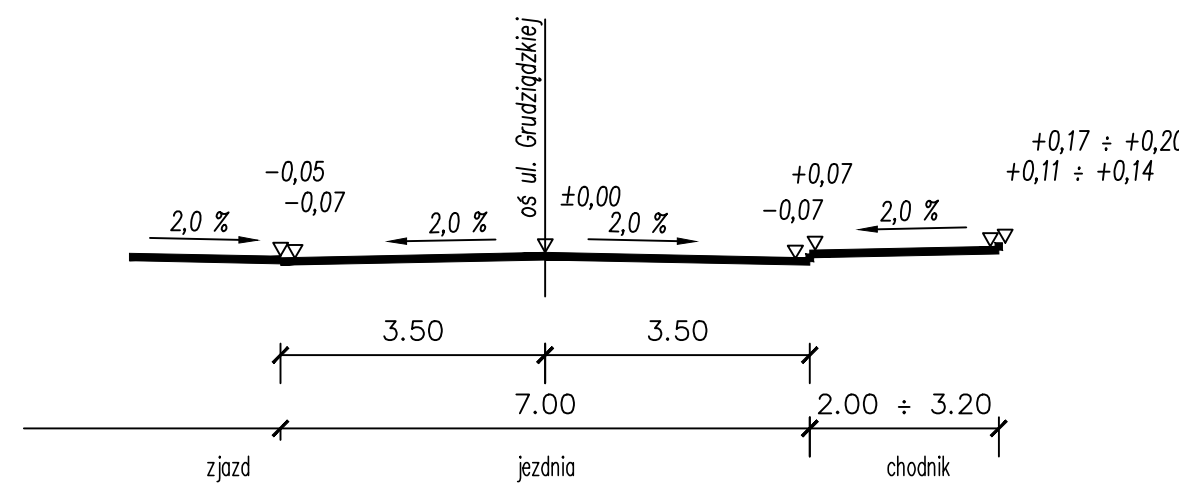
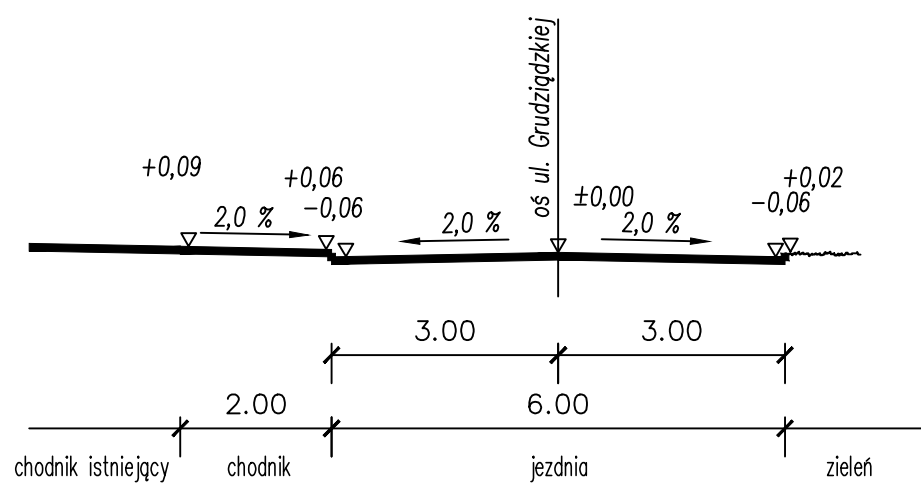
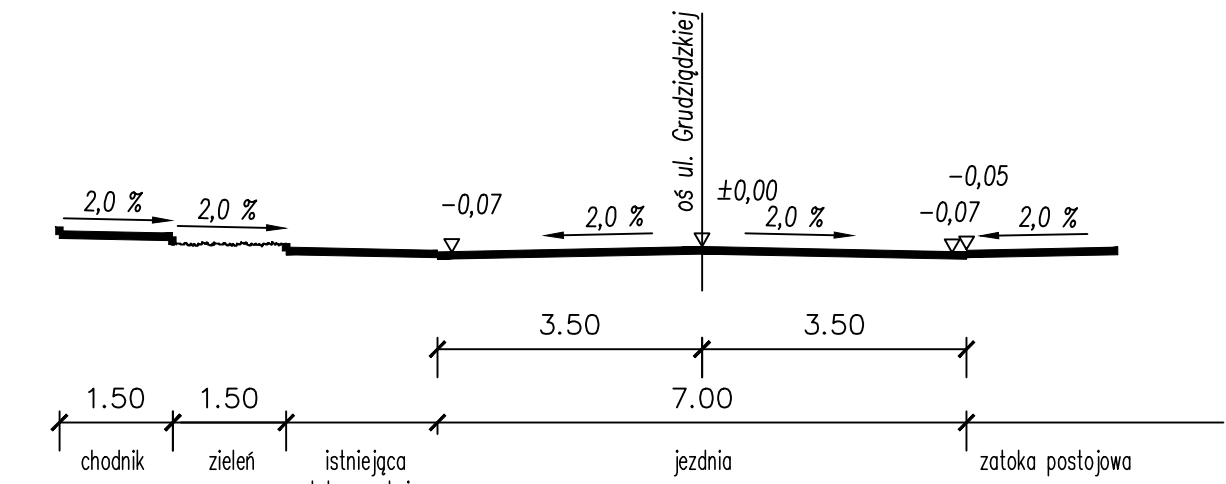
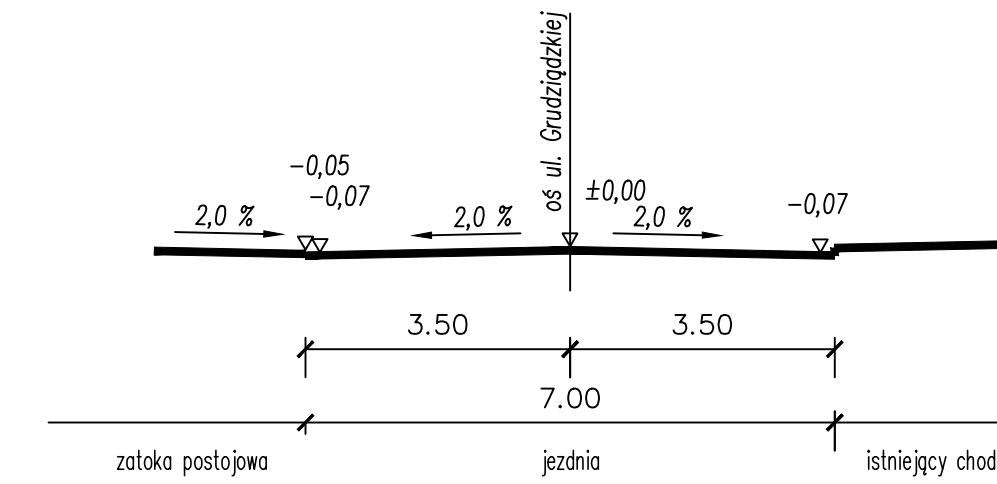
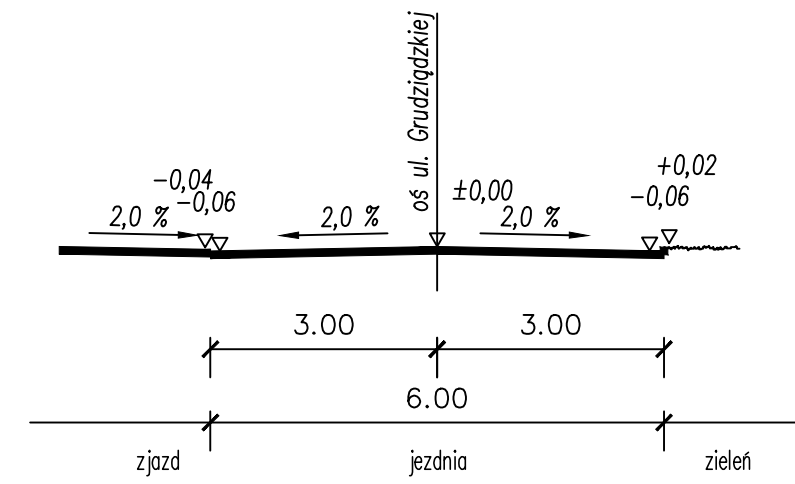


# PRZEKROJE NORMALNE SKALA 1:100

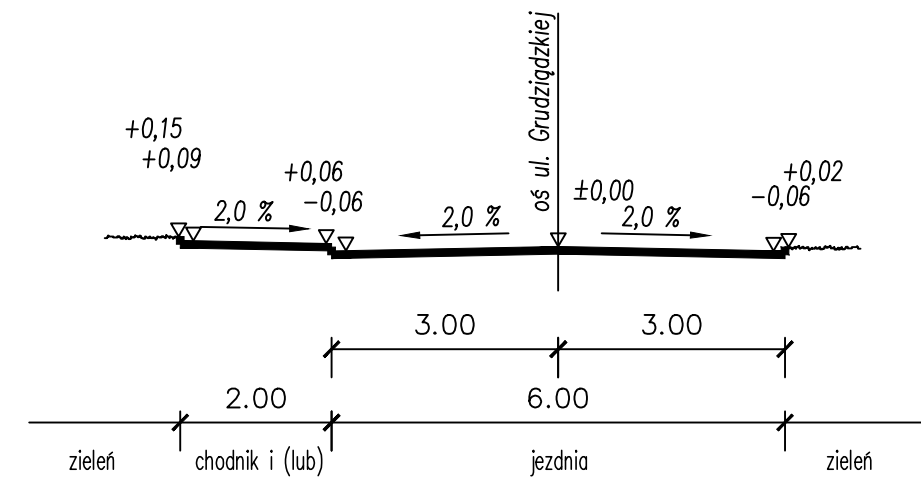

Stadium:	PROJEKT BUDOWLANY WYKONAWCZY	Data:	08.2013
Treść:	PRZEKROJE NORMALNE	Skala:	1:100
Obiekt:	PRZEBUDOWA NAMERZCZNI ULICY GRUDZIĄDZKIEJ, KOLEJOWEJ GDAŃSKIEJ, ZWYCIEŚTWA I POPRZECZNEJ DOBRYM MIEŚCIE	Nr rys.:	D-5
Nr umowy:	TI.7031.86.2013.MT	Projektant:	Piotr Szatkowski, nr upr. bud. WAM/0130/ZOOD/10 specjalność drogowa
		Podpis:	