



Schemat konstrukcyjny wykonania przebudowy
skala 1:25

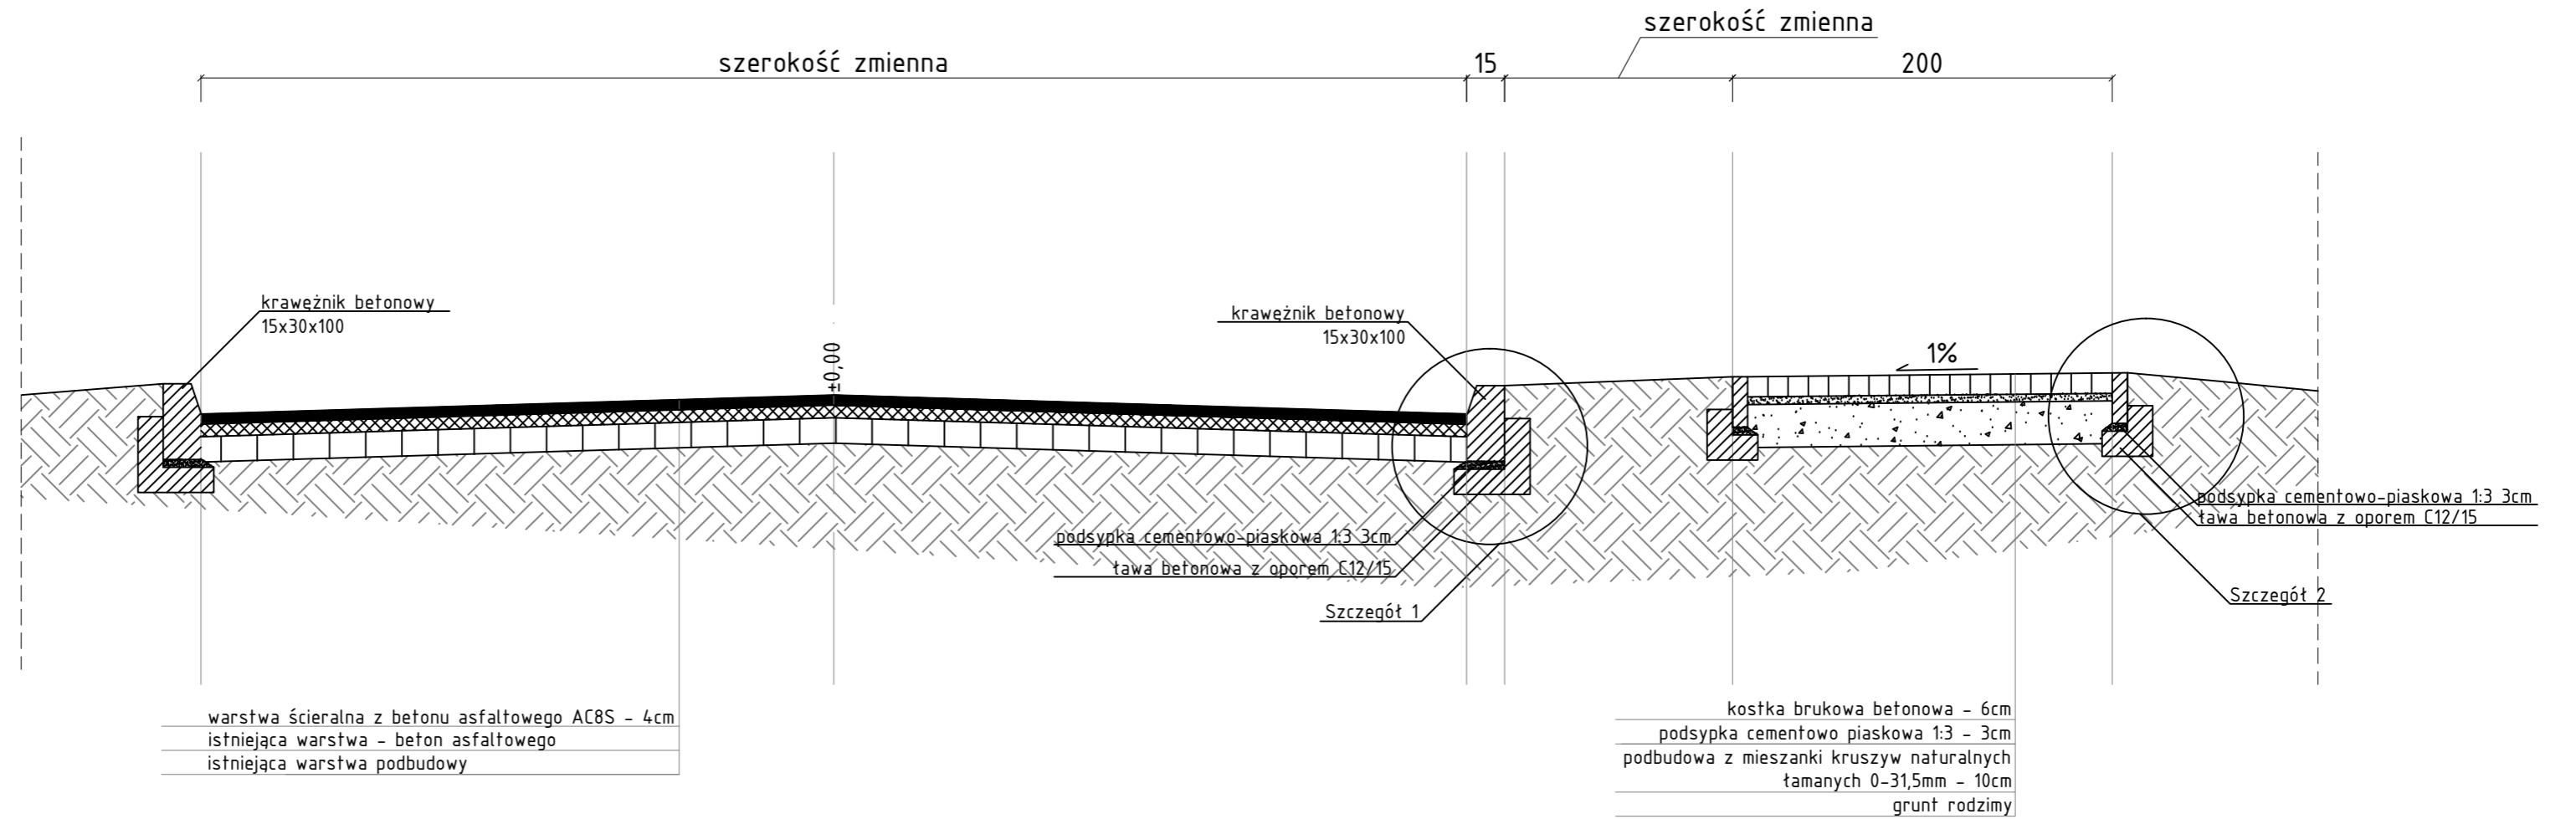

Szczegół 1
skala 1:25

Szczegół 2
skala 1:25

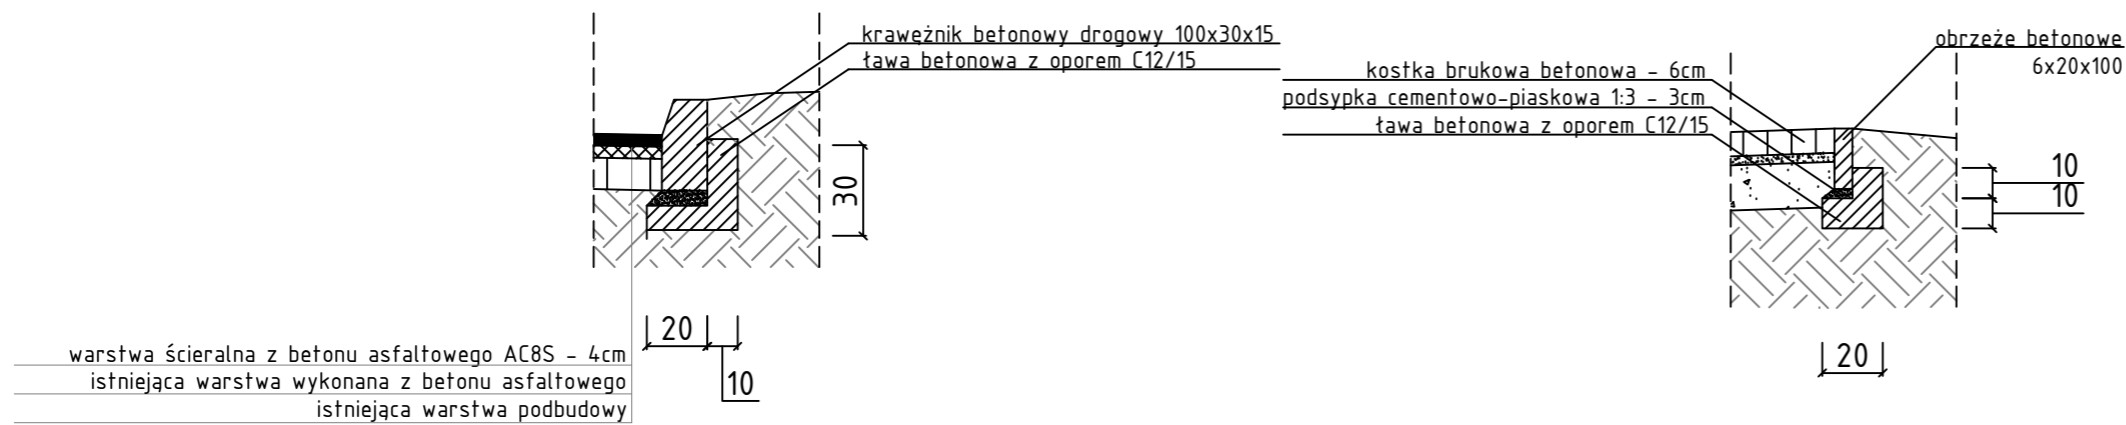

Projekt: Dokumentacja projektowo - kosztorysowa pn.: „Przebudowa części ulicy Kolejowej i Zwycięstwa w Dobrym Mieście”.			
Branża: Drogi (D)			
Obiekt: część ulicy Kolejowej oraz Zwycięstwa w Dobrym Mieście			
Inwestor: Gmina Dobre Miasto 11-040 Dobre Miasto, ul. Warszawska 14,			
Główny projektant: Geobeł Sp. z o.o. 10-416 Olsztyn, ul. Towarowa 17, tel. +48895213903 fax. +48896797889			
Rysunek: Przekrój konstrukcyjny			Data: październik '14
Projektował: mgr inż. Tomasz Kuś	Nr upr. WAM/0048/POWD/12 WAM/BD/0107/12	Podpis:	Skala: 1:25
			Rys: D.02