



do drogi nr 51

KABIKIEJMY DOLNE

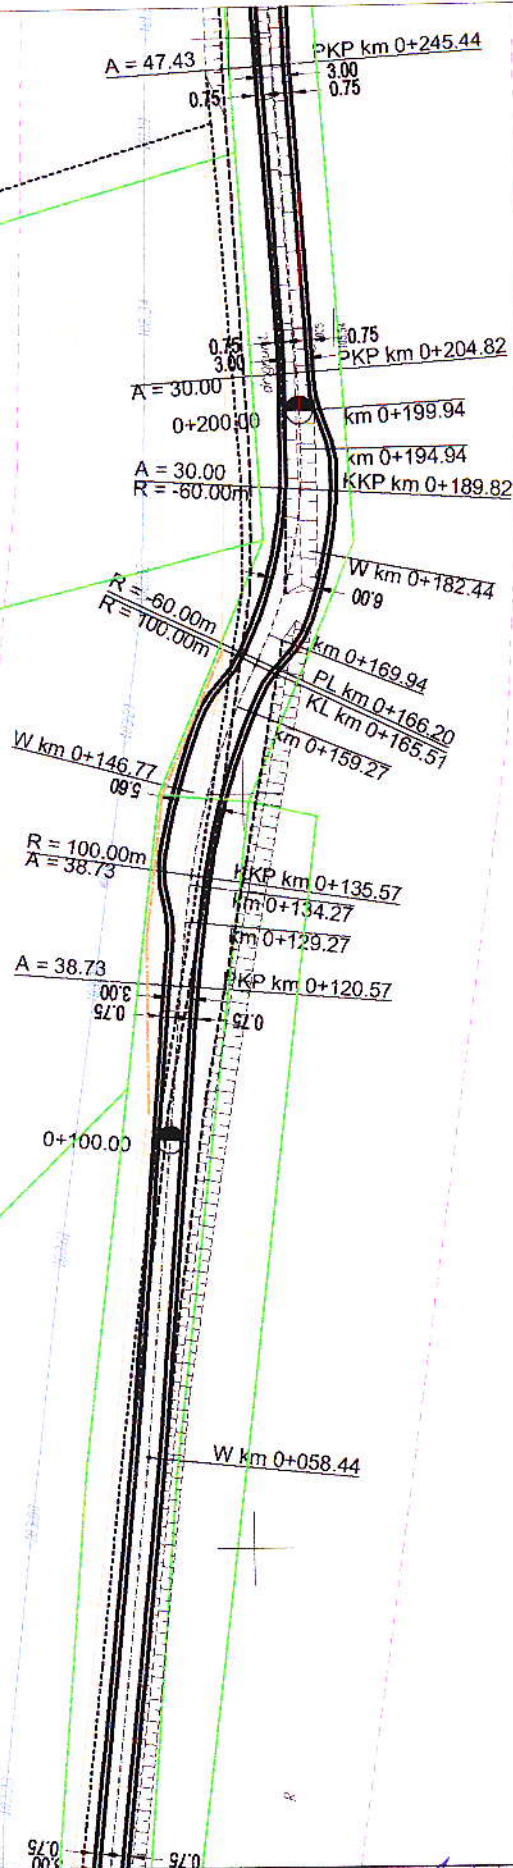


Projektant: Zbigniew Kuriata Uprawnienia do projektowania w telekomunikacji nr 0732/97/U	Data: 09.2009	Podpis: 	Asystent: Łukasz Małaczek	Data: 09.2009	Podpis:
Skala: 1 : 1000	Modernizacja drogi gminnej przez atrakcyjne turystycznie obszary chronionego krajobrazu Doliny Środkowej Łyny na odcinku Kabikiejny Dolne - Kabikiejny. Projekt przebudowy infrastruktury telekomunikacyjnej.			 Adres do korespondencji: 16-341 Olsztyn, ul. M. Zienkowskiej 57 Tel. 089 535-89-90, Fax 089 535-89-95	
	NET-PROJEKT - PB - 64/2009/OP			Rys. 1	Arkusz: 1
					Arkuszy: 3

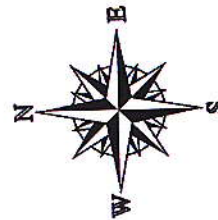

LEGENDA:


- Proj. kabel telekom. doziemny
- Rura PS110 (dwudzielna)

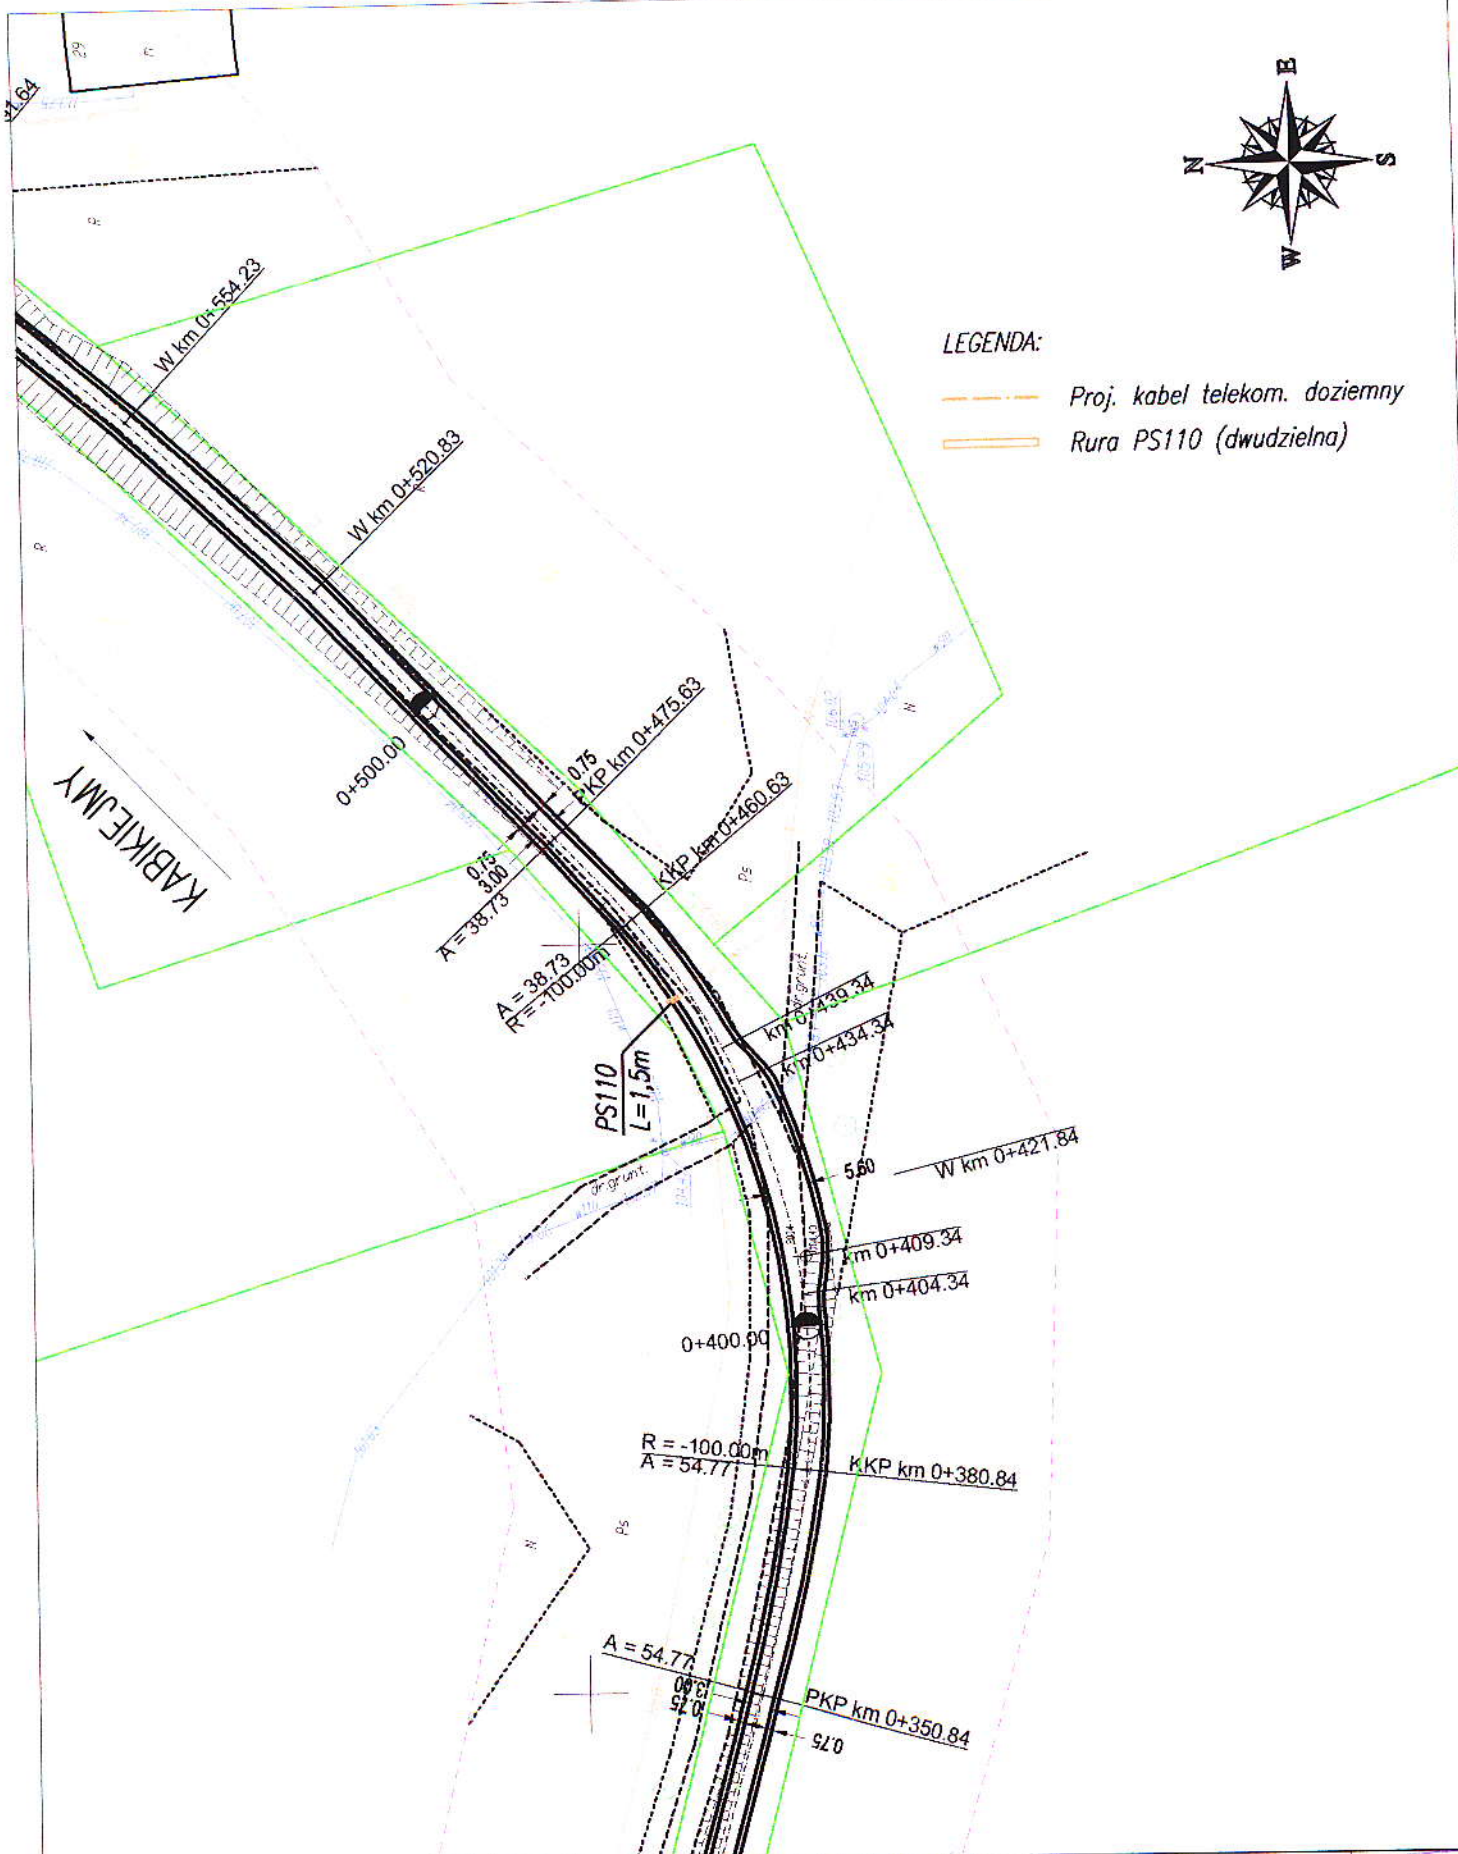

Projektant: Zbigniew Kuriata Uprawnienia do projektowania w telekomunikacji nr 0732/97/U	Data: 09.2009	Podpis: 	Asystent: Łukasz Małaczek	Data: 09.2009	Podpis:
Skala: 1 : 1000	Modernizacja drogi gminnej przez atrakcyjne turystycznie obszary chronionego krajobrazu Doliny Środkowej Łyny na odcinku Kabikiejny Dolne - Kabikiejny. Projekt przebudowy infrastruktury telekomunikacyjnej.				NET-PROJEKT Sp. z o.o. ul. Metalowa 3, 10-603 Olsztyn Adres do korespondencji: 10-041 Olsztyn, ul. M. Zientary-Malewskiej 57 Tel. 089 535-89-90, Fax 089 535-89-95
NET-PROJEKT - PB - 64/2009/OP				Rys. 1	Arkuszy: 3
				Arkusz: 2	



KABIKIEJMY

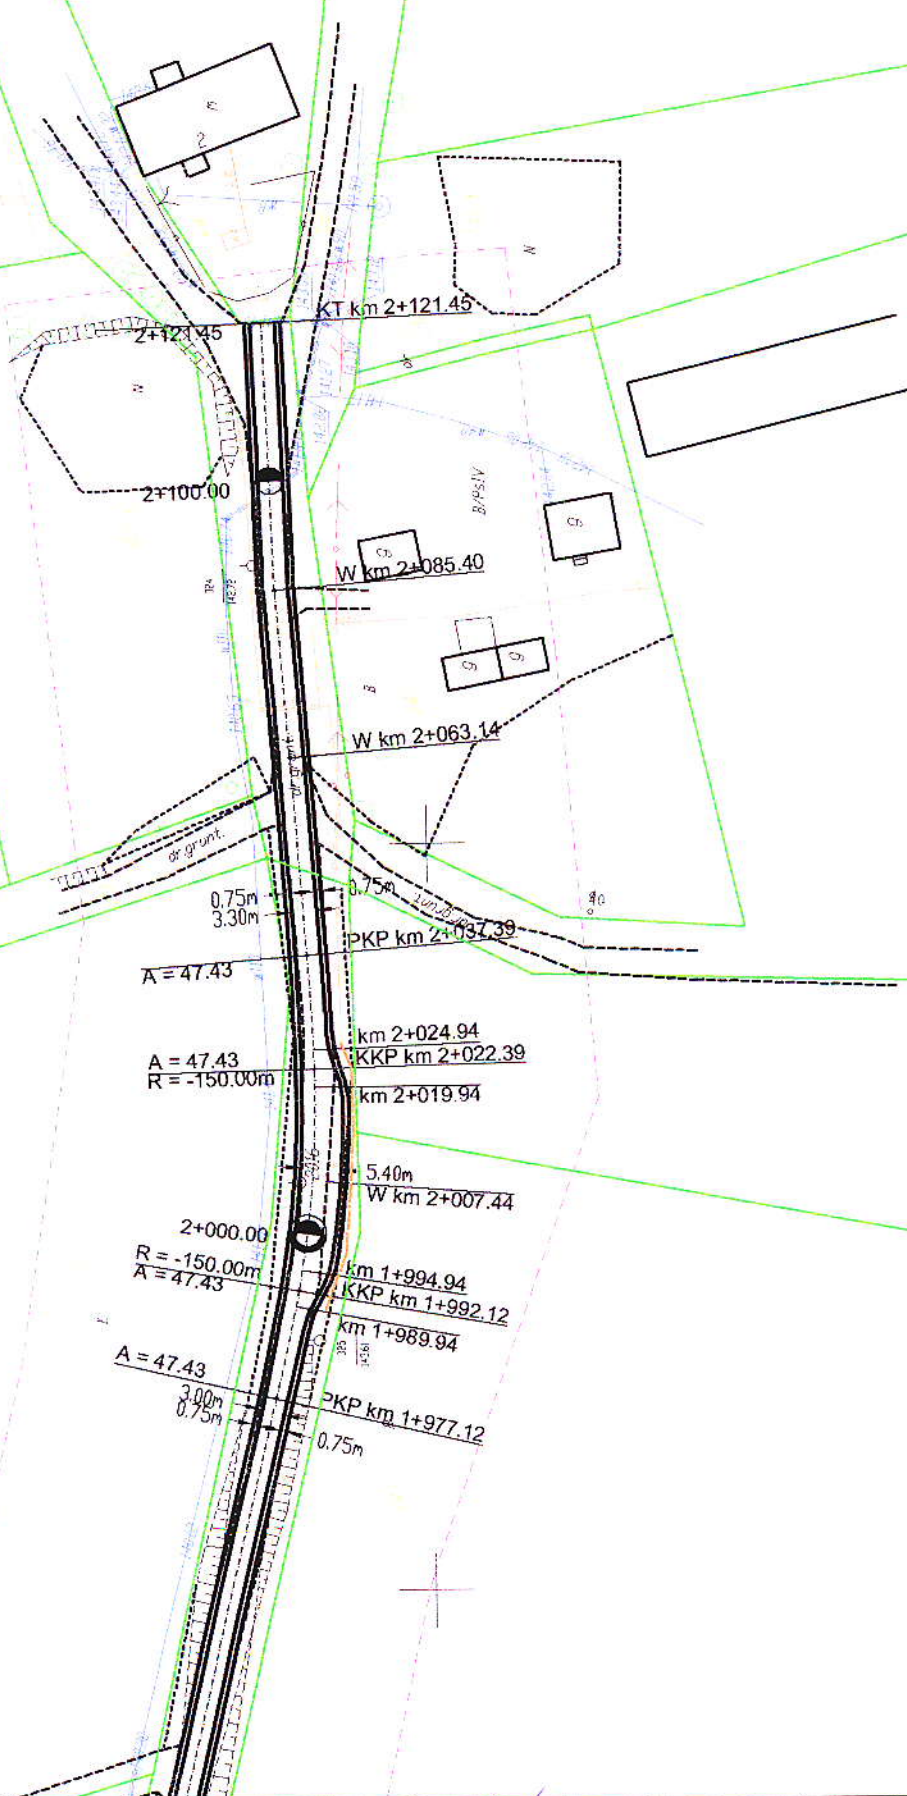

Projektant: Zbigniew Kuriata Uprawnienia do projektowania w telekomunikacji nr 0732/97/U	Data: 09.2009	Podpis: 	Asystent: Łukasz Małaczek	Data: 09.2009	Podpis:
Skala: 1 : 1000	Modernizacja drogi gminnej przez atrakcyjne turystycznie obszary chronionego krajobrazu Doliny Środkowej Łyny na odcinku Kabikiejny Dolne - Kabikiejny. Projekt przebudowy infrastruktury telekomunikacyjnej.				NET-PROJEKT Sp. z o.o. ul. Metalowa 3, 10-603 Olsztyn Adres do korespondencji: 10-941 Olsztyn, ul. M. Ziętary-Malewskiej 57 Tel. 089 535-89-90, Fax 089 535-89-95
	NET-PROJEKT - PB - 64/2009/OP				Rys. 1
	Arkusz: 3				Arkuszy: 3