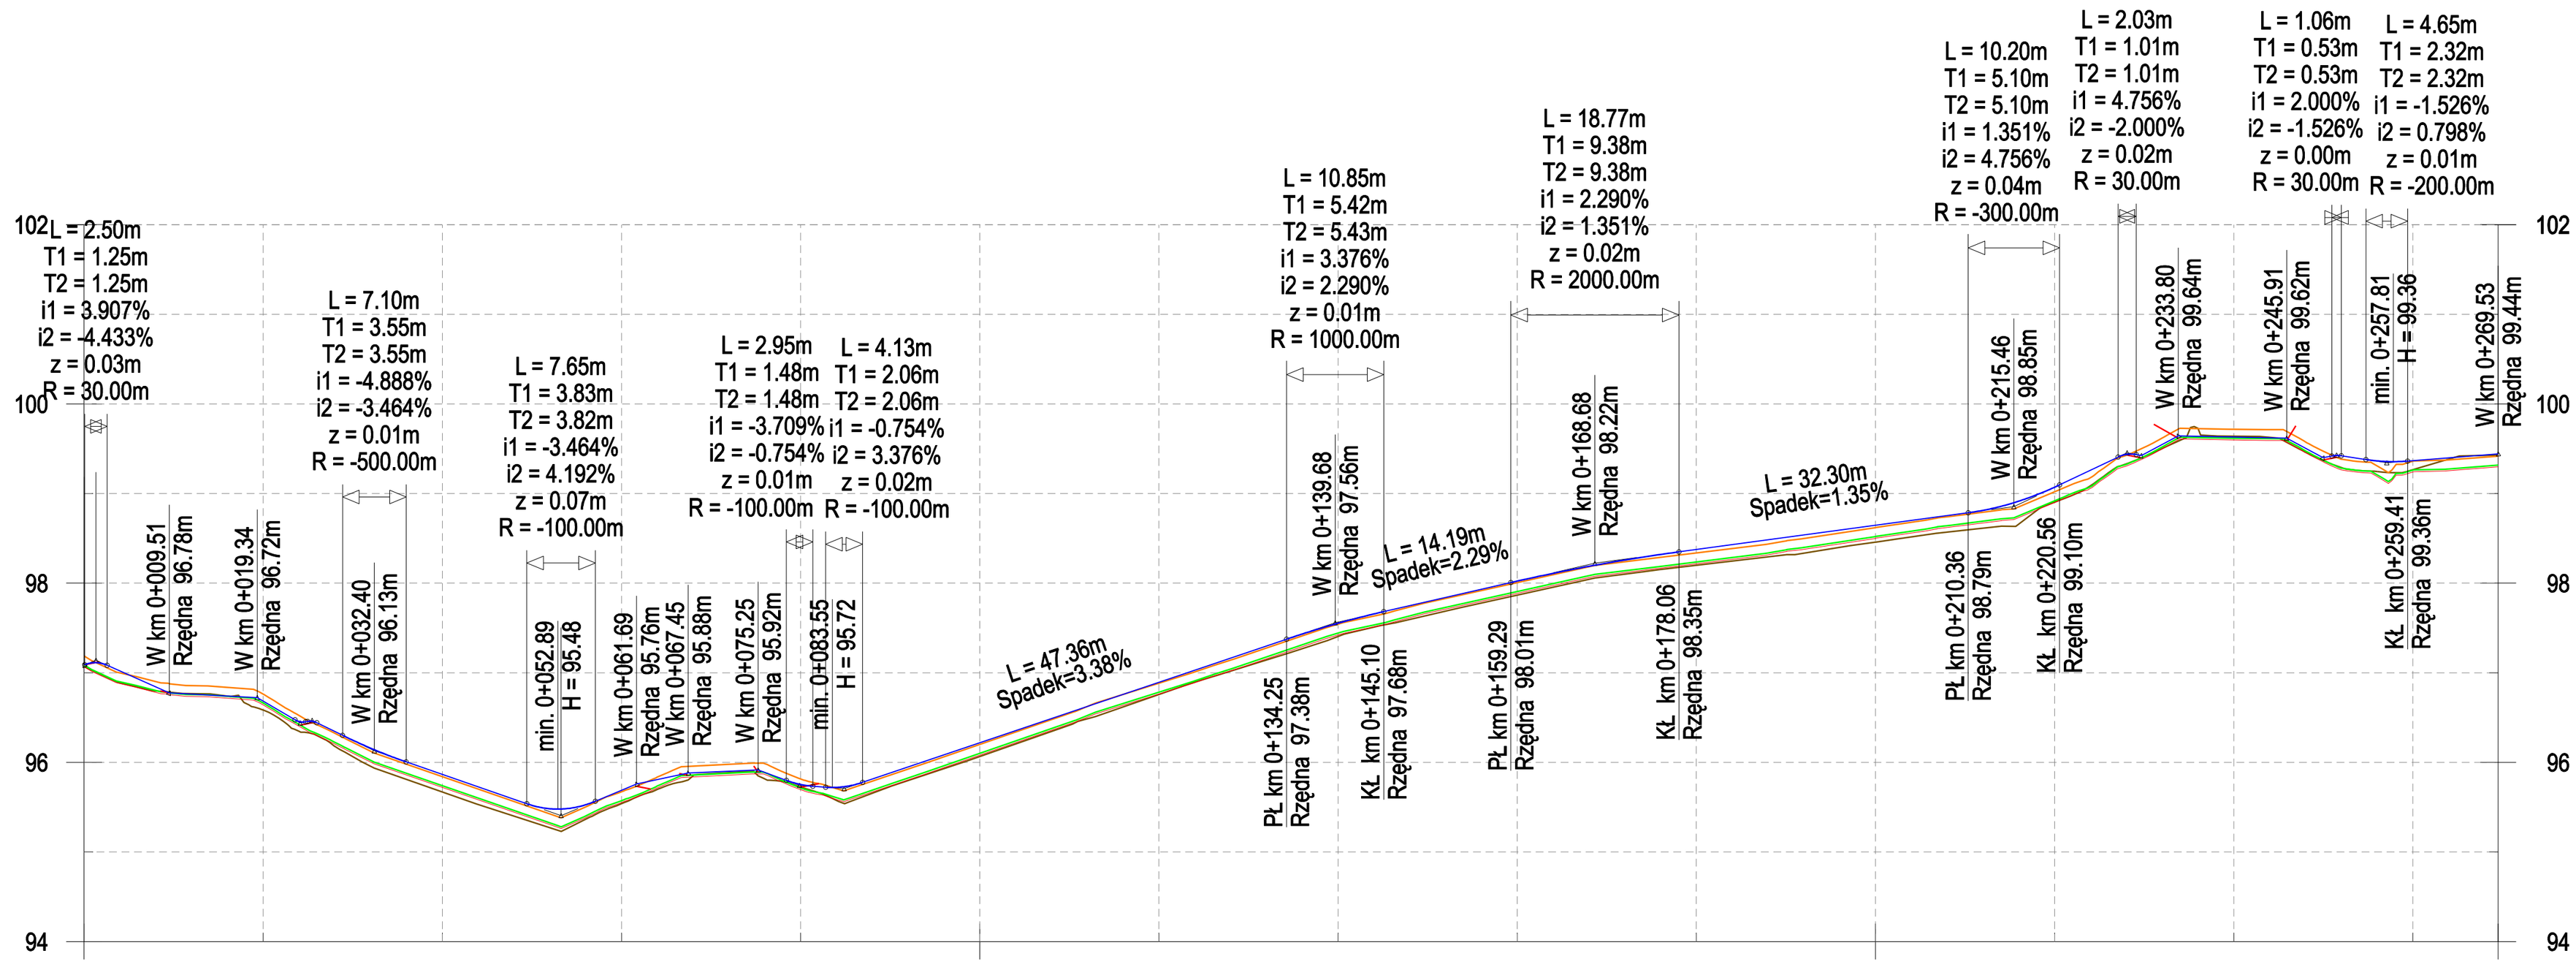

USŁUGI PROJEKTOWE - Koper Zbigniew
ul. Armii Krajowej 19/7
16-607 Bielsk

Nazwa i adres obiektu: Budowa chodnika przy drodze krajowej nr 51 w miejscowości Barcikowo, gm. Dobre Miasto.

PROFIL PODŁUŻNY

Projektował: Zbigniew Kopeć

Data: kwiecień 2015r.

Skala 1:50/500

Nr rys. 2