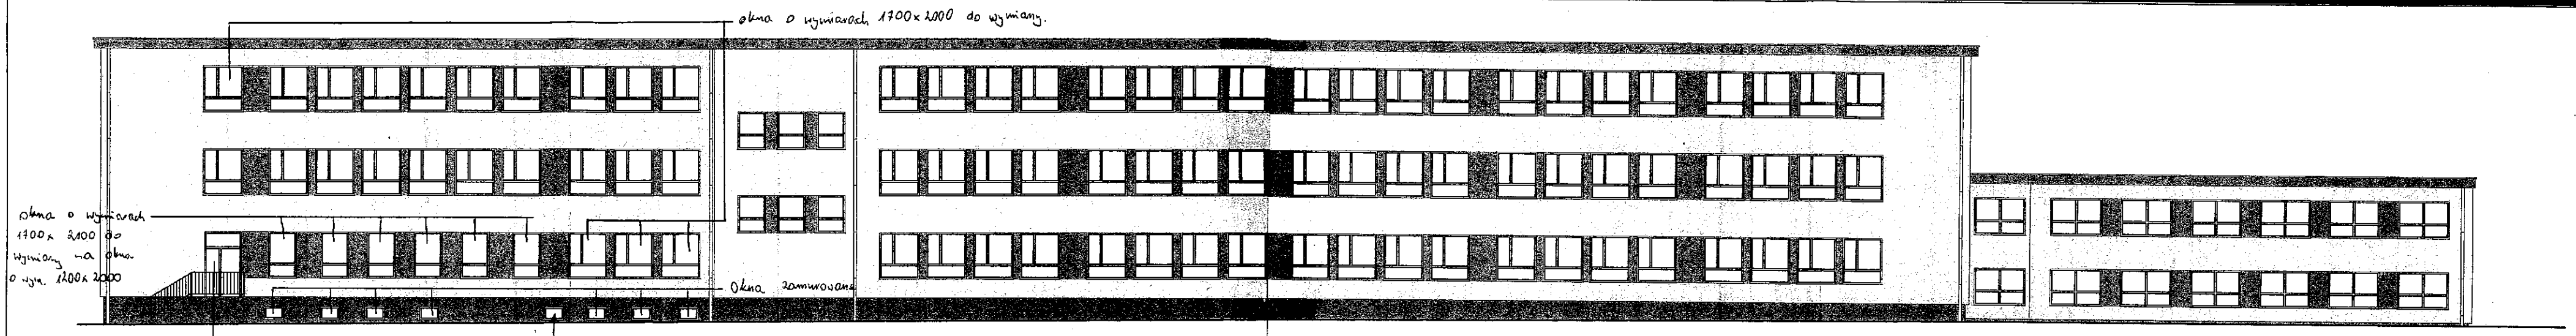

ZAŁĄCZNIK NR 2 ELEWACJA B - B

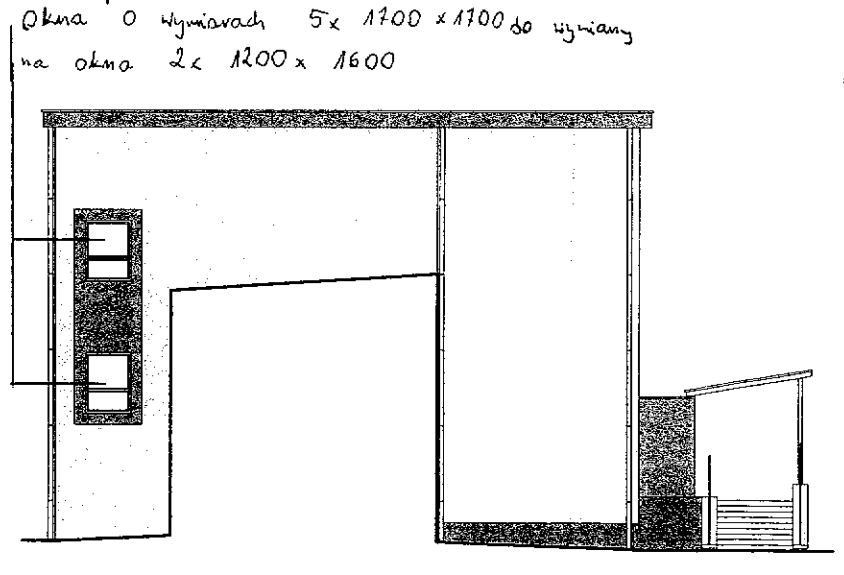

ELEWACJA D - D

ZAŁĄCZNIK NR 4

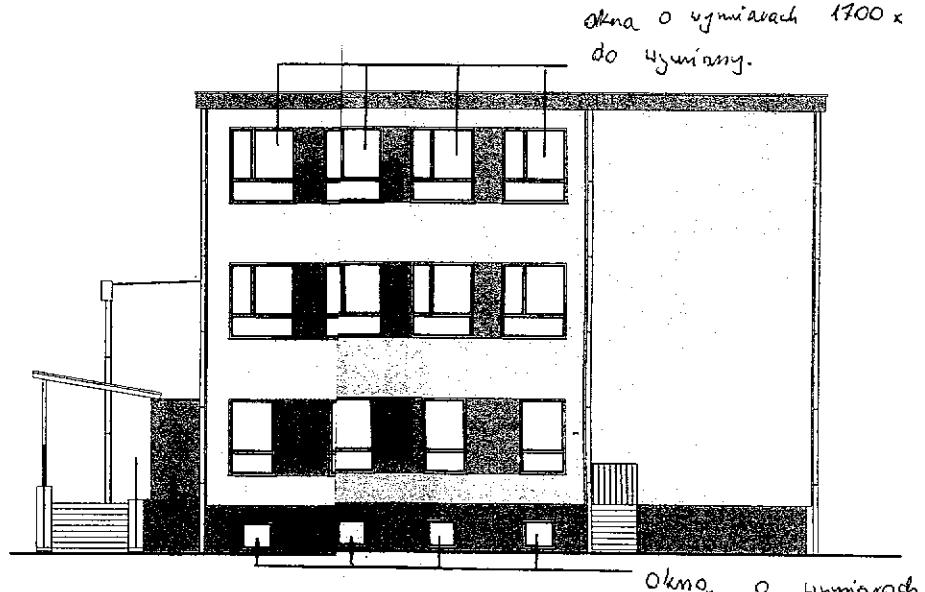

ZAŁĄCZNIK NR 3 ELEWACJA C - C

KREISEL - 21035

KREISEL - 26237

KREISEL - 26016

PROJEKT BUDOWLANY	OBIEKT: Szkoła Podstawowa nr 2 Inwestor: Gmina Dobre Miasto ul. Warszawska 14	
	ADRES: 11-040 Dobre Miasto ul. Gdańska 13	data: 04.2009
Projektant:	mgr inż.arch. B. Kobyliński upr. bud. 128/89/WŁ	skala: 1:200
Tytuł rysunku:	Elewacje podłużne i szczytowe	rysunek nr 2