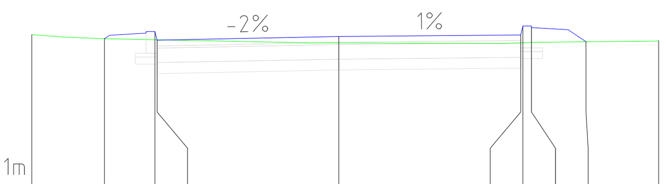

Poz. Odn.93.1m

	95.114	95.211	95.091	95.141	95.166	95.286	95.266	95.070	
95.168	95.114	95.099	95.099	95.053	95.054	95.056	95.061	95.070	95.082
-4.22	-3.22	-2.53	-2.50	0.00	2.50	2.53	2.65	3.40	4.40

Przekrój 15.00 m

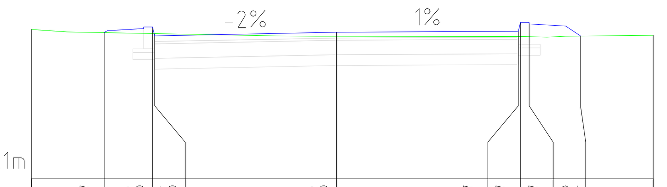

Poz. Odn.93.1m

	95.107	95.185	95.065	95.115	95.127	95.247	95.227	95.062	
95.150	95.107	95.094	95.094	95.059	95.054	95.054	95.052	95.062	95.072
-4.19	-3.19	-2.53	-2.50	0.00	2.50	2.53	2.65	3.35	4.35

Przekrój 12.50 m

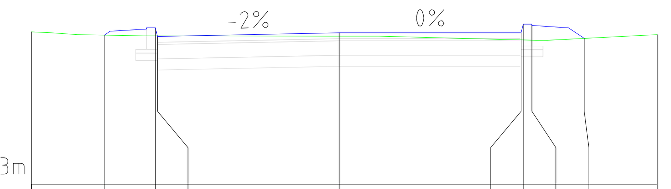

Poz. Odn.93m

	95.048	95.151	95.031	95.081	95.081	95.201	95.181	95.004	
95.096	95.048	95.037	95.037	95.034	94.984	94.983	94.980	95.004	95.056
-4.23	-3.23	-2.53	-2.50	0.00	2.50	2.53	2.65	3.37	4.37

Przekrój 10.00 m

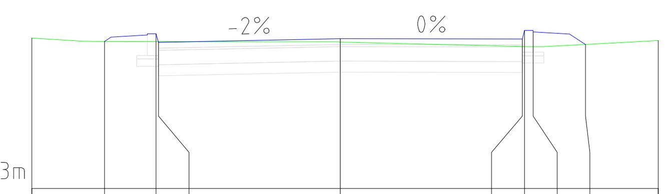

Poz. Odn.93m

	95.028	95.136	95.016	95.066	95.061	95.181	95.161	94.986	
95.074	95.028	95.027	95.027	95.022	94.960	94.959	94.957	94.986	95.041
-4.24	-3.24	-2.53	-2.50	0.00	2.50	2.53	2.65	3.37	4.37

Przekrój 9.05 m

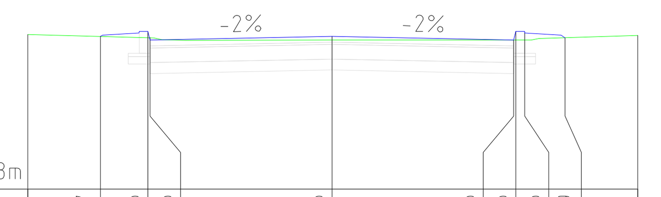

Poz. Odn.92.8m

DESIGN		94.897	94.966	94.846	94.896	94.846	94.966	94.946	94.879	
EXISTING	94.921	94.897	94.880	94.880	94.846	94.848	94.848	94.848	94.879	94.911
OFFSET	-4.18	-3.18	-2.53	-2.50	0.00	2.50	2.53	2.65	3.21	4.21

Przekrój 0.00 m

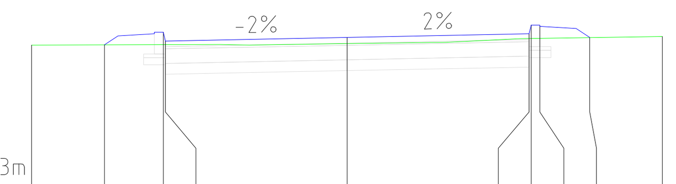

Poz. Odn.93.3m

	95.226	95.401	95.281	95.331	95.381	95.501	95.481	95.328	
95.224	95.226	95.229	95.229	95.243	95.316	95.316	95.318	95.328	95.343
-4.34	-3.34	-2.53	-2.50	0.00	2.50	2.53	2.65	3.34	4.34

Przekrój 50.00 m

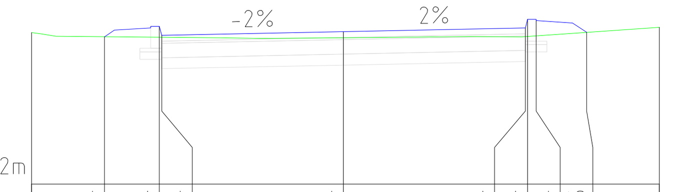

Poz. Odn.93.2m

	95.224	95.364	95.244	95.294	95.344	95.464	95.444	95.285	
95.280	95.224	95.217	95.216	95.210	95.226	95.228	95.237	95.285	95.354
-4.29	-3.29	-2.53	-2.50	0.00	2.50	2.53	2.65	3.34	4.34

Przekrój 40.00 m

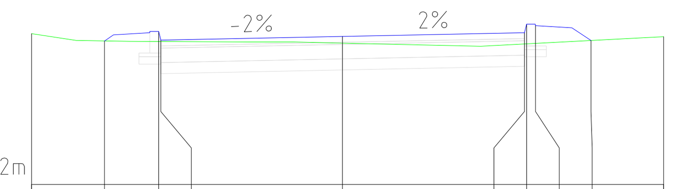

Poz. Odn.93.2m

	95.171	95.304	95.184	95.234	95.284	95.404	95.384	95.179	
95.272	95.171	95.164	95.164	95.142	95.132	95.133	95.140	95.179	95.230
-4.28	-3.28	-2.53	-2.50	0.00	2.50	2.53	2.65	3.41	4.41

Przekrój 30.00 m

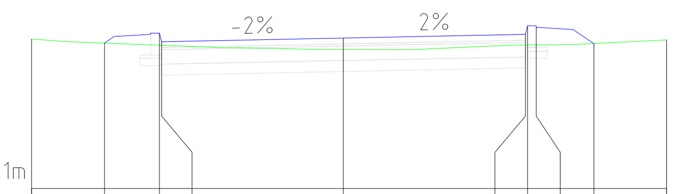

Poz. Odn.93.1m

	95.106	95.244	95.124	95.174	95.224	95.344	95.324	95.101	
95.162	95.106	95.077	95.076	95.017	95.081	95.081	95.082	95.101	95.148
-4.28	-3.28	-2.53	-2.50	0.00	2.50	2.53	2.65	3.44	4.44

Przekrój 20.00 m

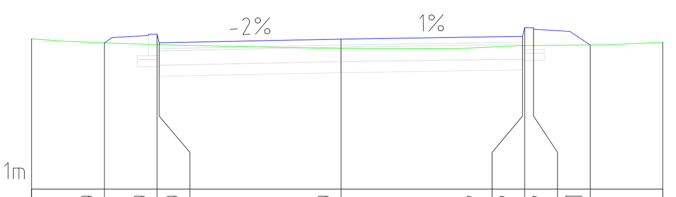

Poz. Odn.93.1m

	95.109	95.229	95.109	95.159	95.197	95.317	95.297	95.081	
95.164	95.109	95.081	95.080	95.034	95.071	95.072	95.073	95.081	95.116
-4.26	-3.26	-2.53	-2.50	0.00	2.50	2.53	2.65	3.43	4.43

Przekrój 17.50 m

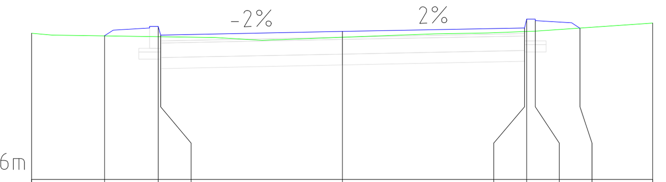

Poz. Odn.92.6m

	94.576	94.705	94.585	94.635	94.685	94.805	94.785	94.681	
94.614	94.576	94.565	94.565	94.555	94.634	94.635	94.640	94.681	94.750
-4.27	-3.27	-2.53	-2.50	0.00	2.50	2.53	2.65	3.26	4.26

Przekrój 100.00 m

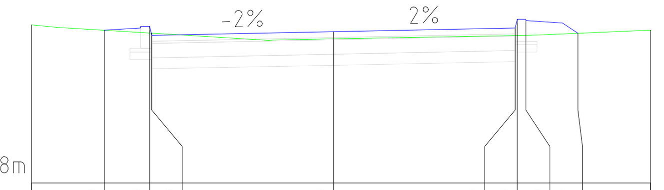

Poz. Odn.92.8m

	94.896	94.945	94.825	94.875	94.925	95.045	95.025	94.852	
94.966	94.896	94.858	94.856	94.776	94.820	94.820	94.822	94.852	94.896
-4.15	-3.15	-2.53	-2.50	0.00	2.50	2.53	2.65	3.37	4.37

Przekrój 90.00 m

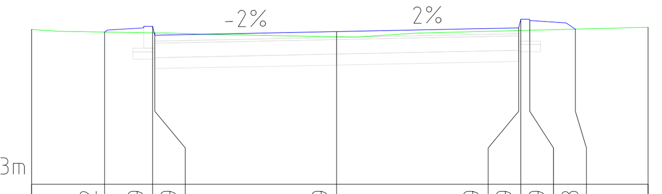

Poz. Odn.93m

	95.092	95.169	95.049	95.099	95.149	95.269	95.249	95.133	
95.129	95.092	95.080	95.080	95.027	95.114	95.114	95.117	95.133	95.158
-4.19	-3.19	-2.53	-2.50	0.00	2.50	2.53	2.65	3.28	4.28

Przekrój 80.00 m

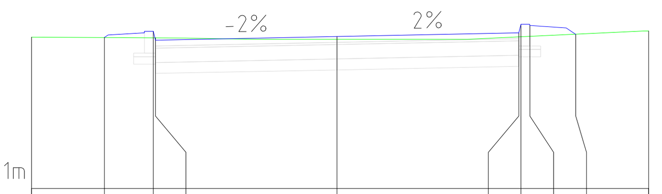

Poz. Odn.93.1m

	95.182	95.267	95.147	95.197	95.247	95.367	95.347	95.227	
95.187	95.182	95.178	95.178	95.157	95.190	95.191	95.197	95.227	95.272
-4.20	-3.20	-2.53	-2.50	0.00	2.50	2.53	2.65	3.29	4.29

Przekrój 70.00 m

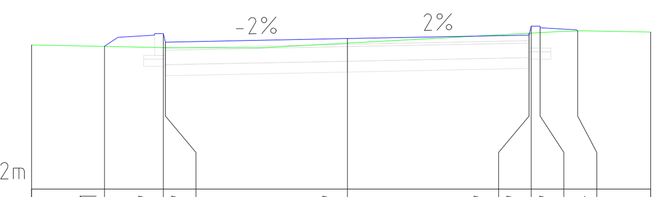

Poz. Odn.93.2m

	95.161	95.337	95.217	95.267	95.317	95.437	95.417	95.374	
95.181	95.161	95.145	95.144	95.205	95.339	95.341	95.348	95.374	95.359
-4.34	-3.34	-2.53	-2.50	0.00	2.50	2.53	2.65	3.17	4.17

Przekrój 60.00 m

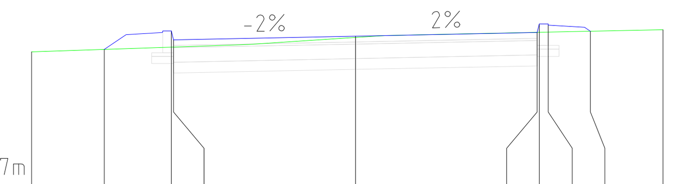

Poz. Odn.91.7m

	93.566	93.818	93.698	93.748	93.798	93.918	93.898	93.815	
93.532	93.566	93.597	93.598	93.729	93.800	93.801	93.803	93.815	93.836
-4.45	-3.45	-2.53	-2.50	0.00	2.50	2.53	2.65	3.23	4.23

Przekrój 150.00 m

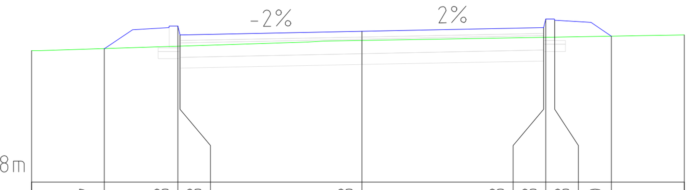

Poz. Odn.91.8m

	93.637	93.948	93.828	93.878	93.928	94.048	94.028	93.810	
93.608	93.637	93.670	93.671	93.749	93.794	93.794	93.796	93.810	93.827
-4.54	-3.54	-2.53	-2.50	0.00	2.50	2.53	2.65	3.43	4.43

Przekrój 140.00 m

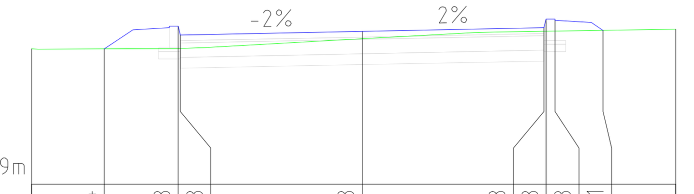

Poz. Odn.91.9m

	93.764	94.078	93.958	94.008	94.058	94.178	94.158	94.021	
93.765	93.764	93.769	93.770	93.904	94.008	94.008	94.010	94.021	94.038
-4.55	-3.55	-2.53	-2.50	0.00	2.50	2.53	2.65	3.31	4.31

Przekrój 130.00 m

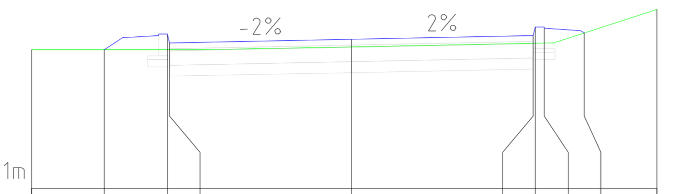

Poz. Odn.92.1m

	94.013	94.229	94.109	94.159	94.209	94.329	94.309	94.246	
94.013	94.013	94.013	94.013	94.053	94.102	94.103	94.105	94.246	94.569
-4.40	-3.40	-2.53	-2.50	0.00	2.50	2.53	2.65	3.20	4.20

Przekrój 120.00 m

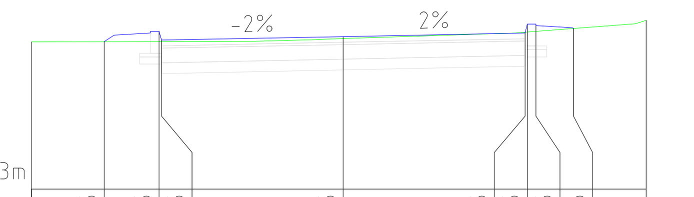

Poz. Odn.92.3m

	94.325	94.465	94.345	94.395	94.445	94.565	94.545	94.506	
94.322	94.325	94.328	94.328	94.366	94.456	94.459	94.468	94.506	94.618
-4.29	-3.29	-2.53	-2.50	0.00	2.50	2.53	2.65	3.17	4.17

Przekrój 110.00 m

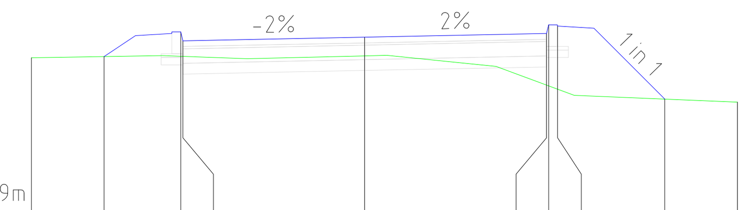

Poz. Odn.90.9m

	93.018	93.356	93.236	93.286	93.336	93.456	93.436	92.433	
93.000	93.018	93.023	93.022	93.028	92.626	92.615	92.570	92.433	92.391
-4.58	-3.58	-2.53	-2.50	0.00	2.50	2.53	2.65	4.12	5.12

Przekrój 200.00 m

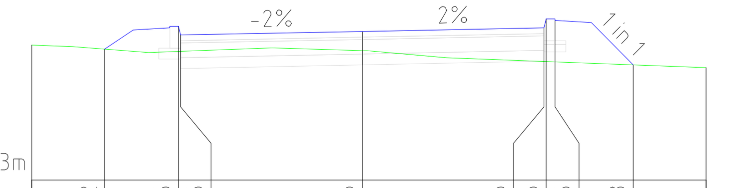

Poz. Odn.91.3m

	93.092	93.406	93.286	93.336	93.386	93.506	93.486	92.878	
93.150	93.092	93.061	93.062	93.072	92.925	92.923	92.919	92.878	92.841
-4.55	-3.55	-2.53	-2.50	0.00	2.50	2.53	2.65	3.73	4.73

Przekrój 190.00 m

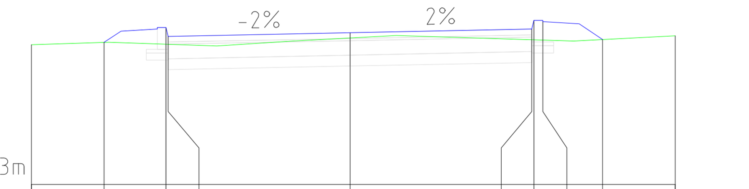

Poz. Odn.91.3m

	93.252	93.456	93.336	93.386	93.436	93.556	93.536	93.293	
93.220	93.252	93.228	93.227	93.313	93.291	93.290	93.286	93.293	93.344
-4.38	-3.38	-2.53	-2.50	0.00	2.50	2.53	2.65	3.47	4.47

Przekrój 180.00 m

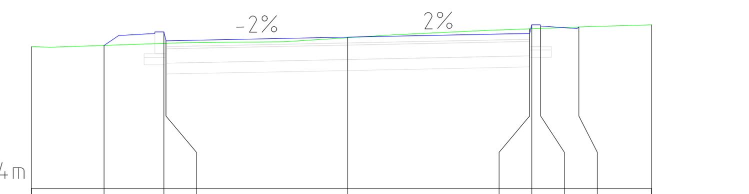

Poz. Odn.91.4m

	93.375	93.558	93.438	93.488	93.538	93.658	93.638	93.626	
93.357	93.375	93.402	93.403	93.481	93.602	93.603	93.607	93.626	93.657
-4.35	-3.35	-2.53	-2.50	0.00	2.50	2.53	2.65	3.18	4.18

Przekrój 170.00 m

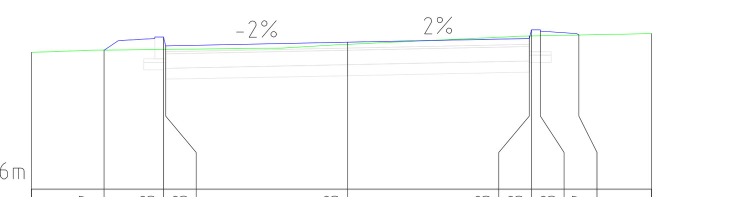

Poz. Odn.91.6m

	93.507	93.688	93.568	93.618	93.668	93.788	93.768	93.717	
93.477	93.507	93.517	93.517	93.589	93.704	93.705	93.707	93.717	93.736
-4.35	-3.35	-2.53	-2.50	0.00	2.50	2.53	2.65	3.18	4.18

Przekrój 160.00 m

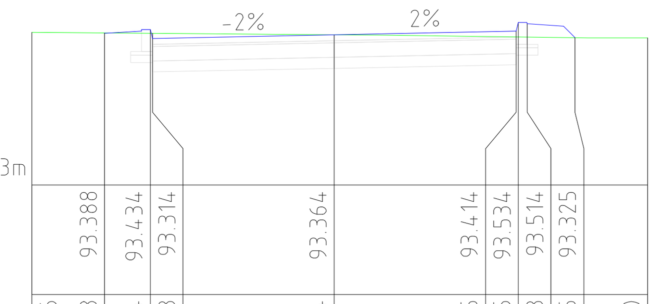

Poz. Odn.91.3m

	93.388	93.434	93.314	93.364	93.414	93.534	93.514	93.325	
93.396	93.388	93.384	93.383	93.364	93.335	93.335	93.333	93.325	93.320
-4.16	-3.16	-2.53	-2.50	0.00	2.50	2.53	2.65	3.31	4.31

Przekrój 240.00 m

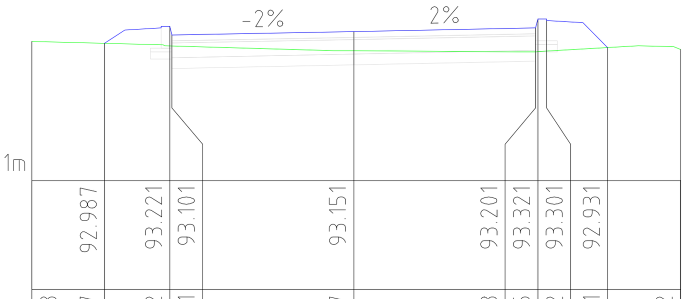

Poz. Odn.91.1m

	92.987	93.221	93.101	93.151	93.201	93.321	93.301	92.931	
93.013	92.987	92.952	92.951	92.887	92.868	92.875	92.882	92.931	92.902
-4.43	-3.43	-2.53	-2.50	0.00	2.50	2.53	2.65	3.49	4.49

Przekrój 230.00 m

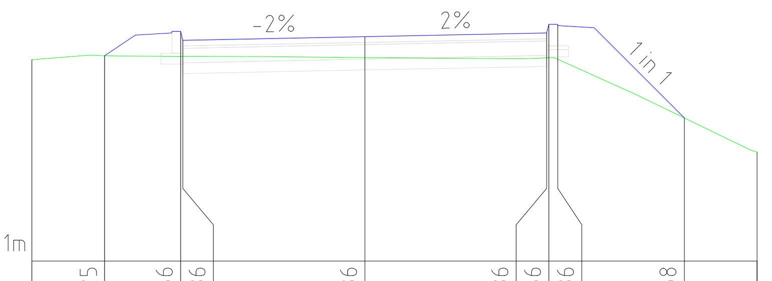

Poz. Odn.90.1m

	92.925	93.256	93.136	93.186	93.236	93.356	93.336	92.068	
92.866	92.925	92.916	92.916	92.898	92.894	92.896	92.877	92.068	91.596
-4.57	-3.57	-2.53	-2.50	0.00	2.50	2.53	2.65	4.39	5.39

Przekrój 220.00 m

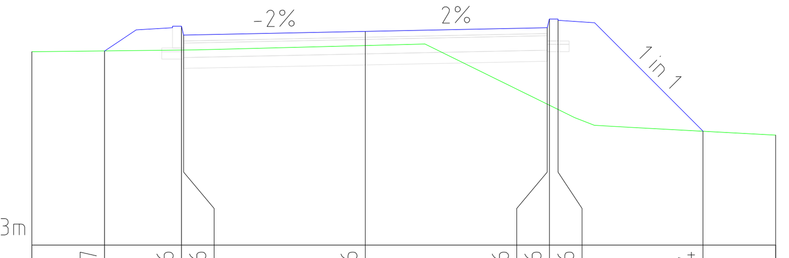

Poz. Odn.90.3m

	92.967	93.306	93.186	93.236	93.286	93.406	93.386	91.864	
92.955	92.967	92.980	92.980	93.042	92.236	92.221	92.161	91.864	91.810
-4.58	-3.58	-2.53	-2.50	0.00	2.50	2.53	2.65	4.64	5.64

Przekrój 210.00 m

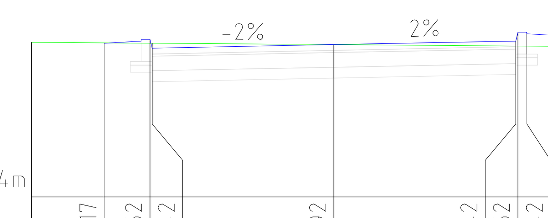

Poz. Odn.91.4m

	93.517	93.562	93.442	93.492	93.542	93.662	93.642	93.466	
93.524	93.517	93.512	93.512	93.492	93.473	93.472	93.472	93.466	93.460
-4.16	-3.16	-2.53	-2.50	0.00	2.50	2.53	2.65	3.30	4.30

Przekrój 243.73 m

CIVPRO Usługi Projektowo Pomiarowe
mgr inż. Maciej Potrzebowski
80-174 Gdańsk , ul. Potęgowska 6/30
maciej.potrzebowski@gmail.com, tel. 601-841-525

Zadanie/Obiekt	**Przebudowa ul. Gałczyńskiego w Dobrym Mieście**			
Adres	Woj.: warmińsko-mazurskie Powiat: olsztyński Gmina: Dobre Miasto			
Inwestor	Gmina Dobre Miasto, ul. Warszawska 14, 11-040 Dobre Miasto			Stadium projektu P.B.i W.
Nazwa Tomu	PZT / Projekt Archit.– Budowlany i Wykonawczy			Rys. nr. 5
Nazwa Teczki/ opracowania	Projekt Zagospodarowania Terenu / Układ Drogowy			Skala 1: 100
Tytuł rysunku	PRZEKROJE POPRZECZNE			Data opracowania 10/2019
Zespół projektowy	imię i nazwisko	nr uprawnień	podpis	branża
Projektował	mgr inż. Maciej Potrzebowski	POM/0332/PWBD/15		drogowa
Sprawdził	mgr inż. Łukasz Kotulski	POM/0331/PWBD/15		drogowa