PROFIL PODŁUŻNY SIECI KANALIZACJI SANITARNEJ NOWA WIEŚ MAŁA GM. DOBRE MIASTO

Starostwo Powiatowe w Olsztynie Plac Bema 5 10-516 OLSZTYN -35-

Ciąg S14–S28
Skala 1:100/500

UWAGA:
PRZED PRZYSTĄPIENIEM DO WYKONYWANIA PRZYKANALIKÓW NALEŻY SPRAWDZIĆ RZECZYWISTE RZĘDNE WYJŚĆ KANALIZACJI SANITARNEJ Z BUDYNKÓW

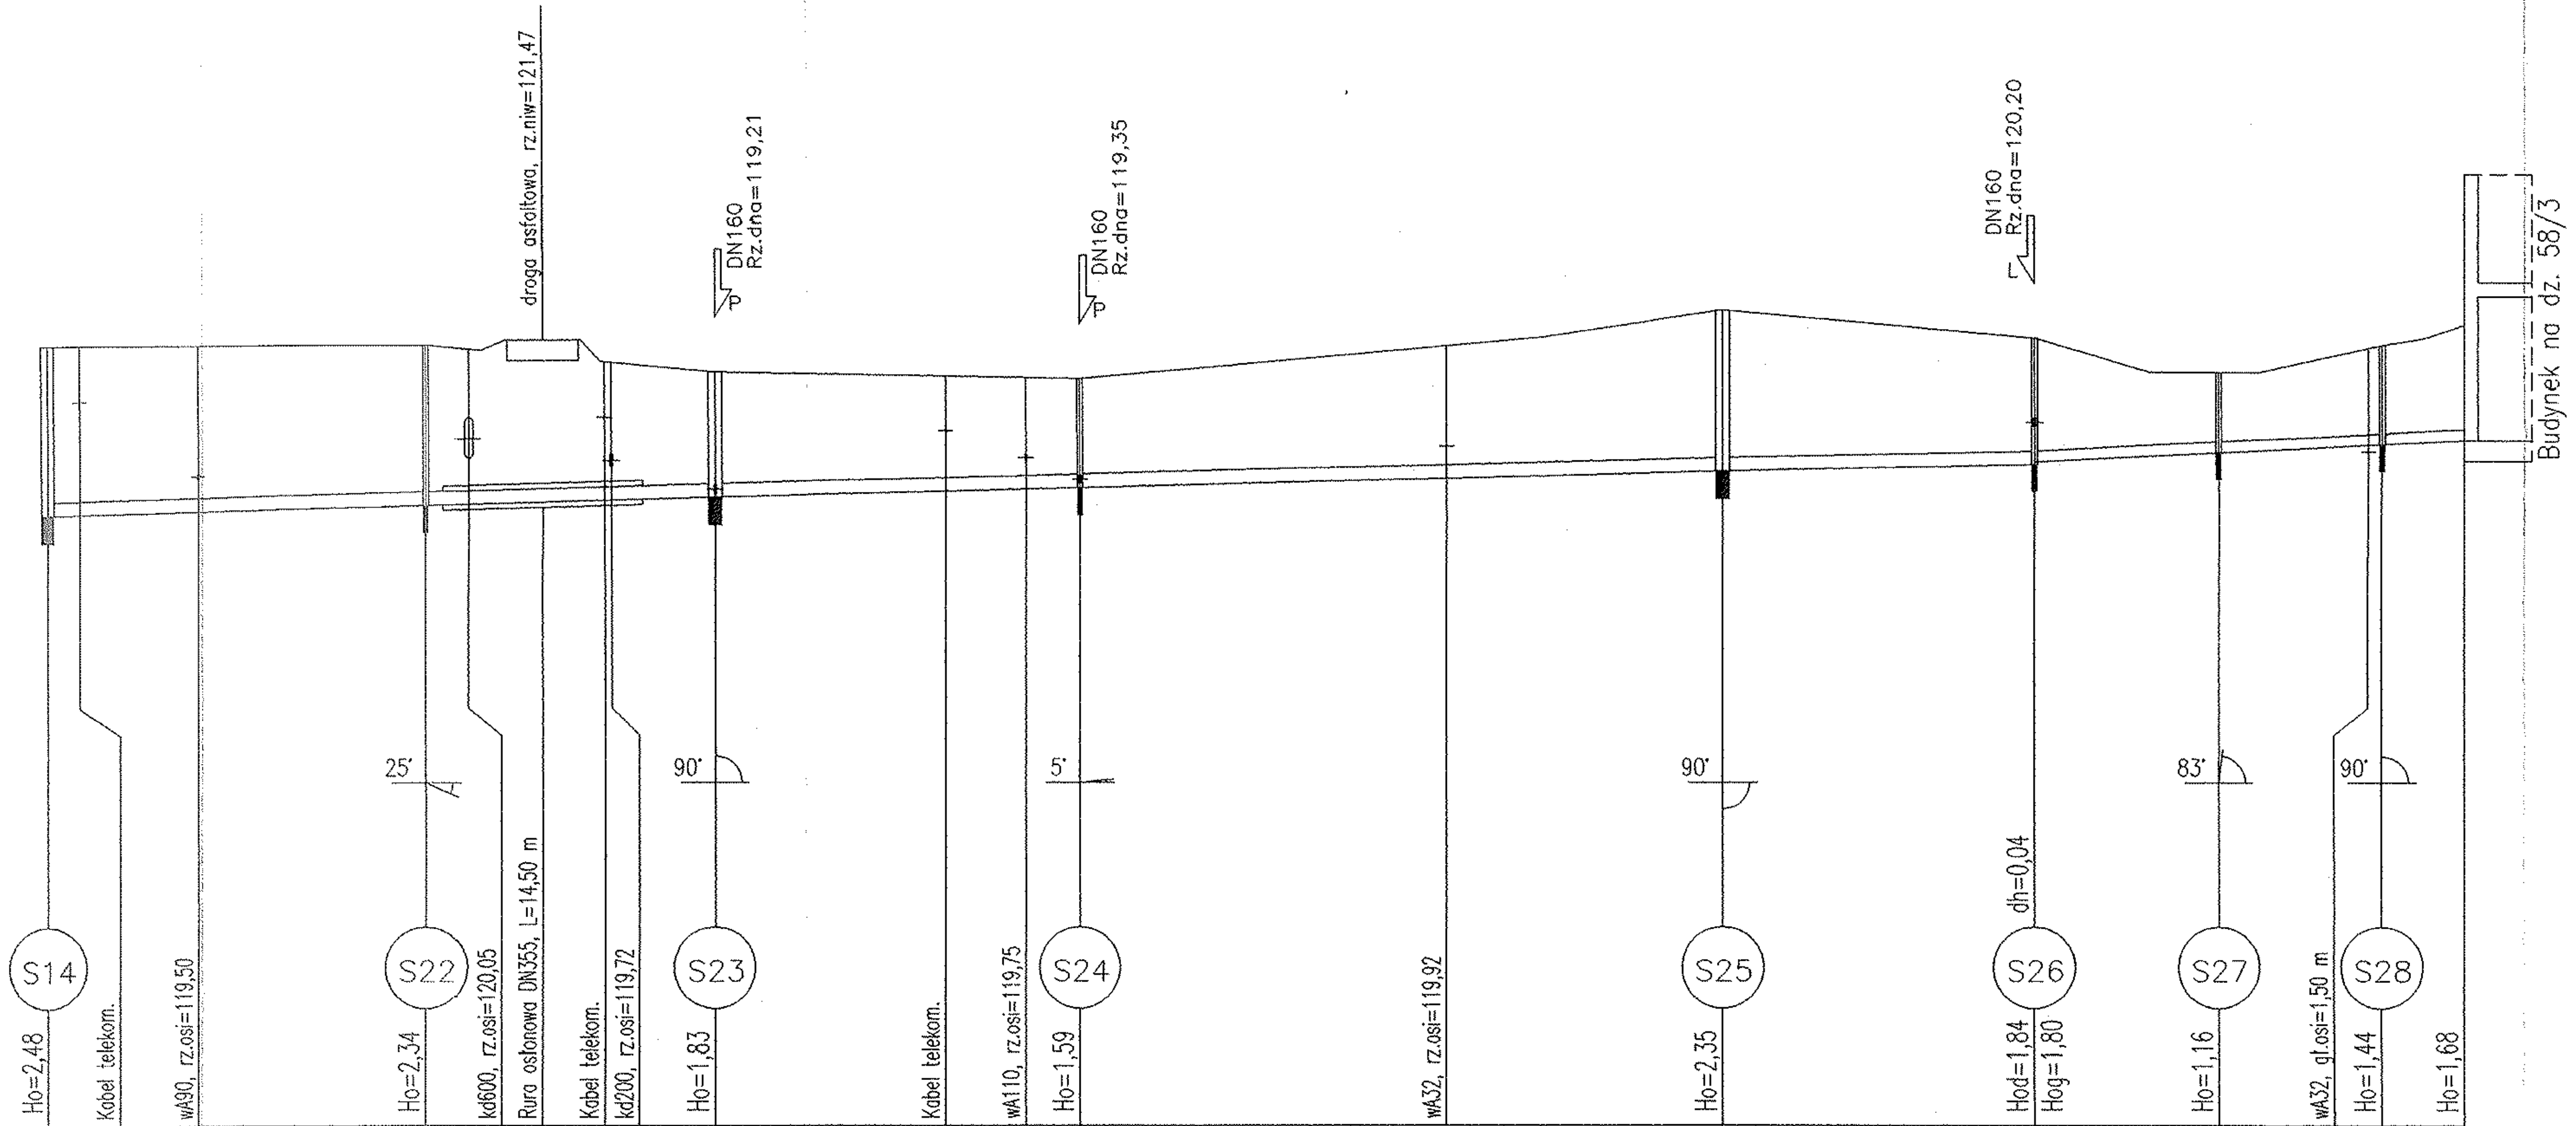

Skala 1:100/500

P.p.=110,00

Rzędna istniejącego terenu	121,40; 121,40; 121,20; 121,00; 120,90; 121,50; 121,90; 121,50; 121,00; 121,00; 121,00; 121,40; 121,50; 121,70
Rzędna dna proj. kanału	118,92; 119,06; 119,10; 119,17; 119,31; 119,55; 119,66; 119,70; 119,84; 119,96; 120,02
Długość odcinka	28,50; 21,00 (10,35; 10,65); 27,00; 47,50; 23,00; 13,50; 12,00; 6,00
Proj. spadek kanału, odległość	L=147,00 i=5,0‰; L=31,50 i=10,0‰
Proj. średnica nominalna, materiał	200x5,9 PVC; 160x4,7 PVC
Hektometr	0: 2,50; 11,50; 28,50; 31,50; 37,00; 41,50; 49,50; 66,50; 72,50; 76,50; 1: 3,50; 24,00; 47,00; 60,50; 72,50; 78,50

Sprawdzono

inż. Zygmunt Lewandowicz

PRZEDSIĘBIORSTWO "ELPROJEKT" Sp z o.o W ELBLĄGU		
Obiekt:	Sieć kanalizacji sanitarnej graw. - tłocz.	
Adres:	m. Nowa Wieś Mała, gm. Dobre Miasto	
Inwestor:	Gmina Dobre Miasto	
Rysunek:	Profil kanalizacji grawitacyjnej	SKALA 1:100/500
Projektował:	mgr inż. Paweł Borejko upr. proj. sanit. 251/EL/78; 1233/EL/87	Rys. 11
Opracował:	tech. bud. Grzegorz Lubacha; mgr inż. Tomasz Mrówczyński	XII.2006r.

57