
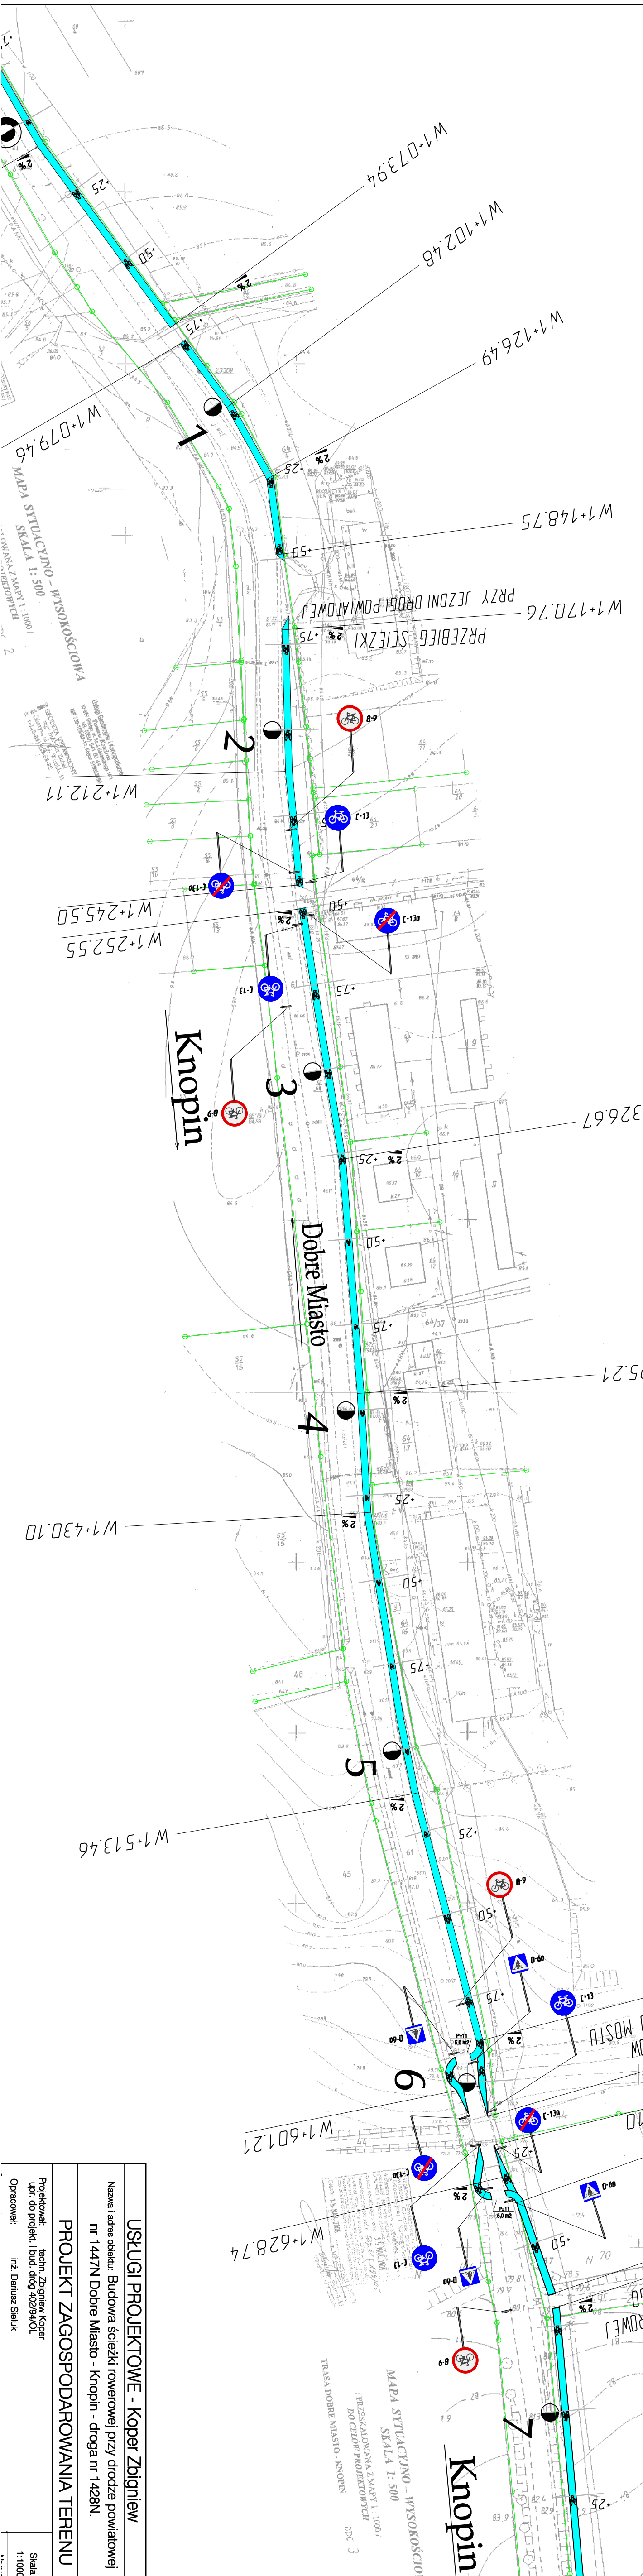


proje. ścieżka rowerowa
W - wierzchołek zbudowanego łrośy

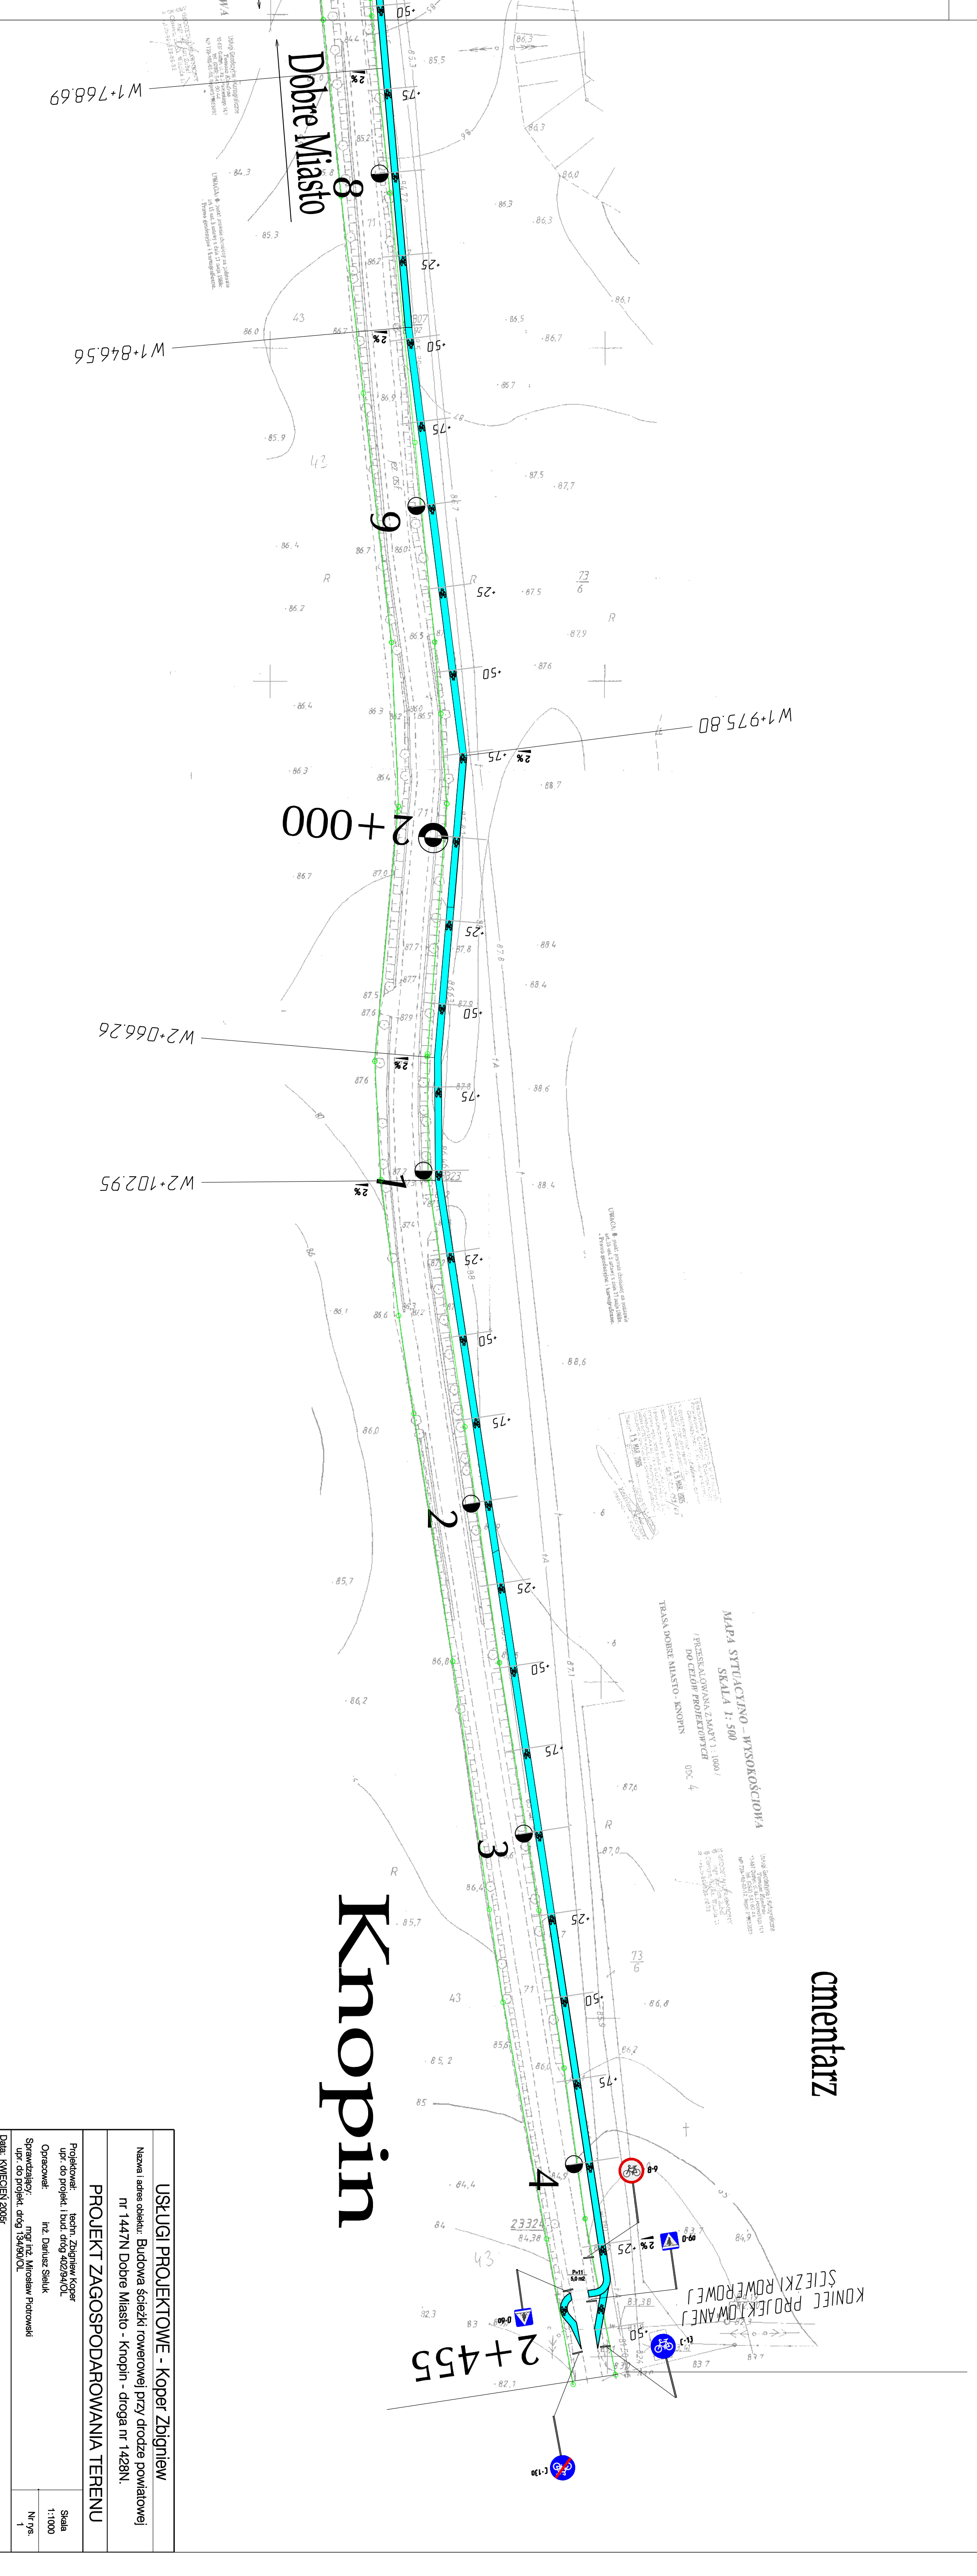

arkusz nr 3

proje. ścieżka rowerowa
W - wierzchołek zbudowanego łrośy

USŁUGI PROJEKTOWE - Koper Zdzigniew	
Nazwa i adres obiektu: Budowa ścieżki rowerowej przy drodze powiatowej nr 1447N Dobre Miasto - Knopin - droga nr 1428N	
PROJEKT ZAGOSPODAROWANIA TERENU	
Projektant:	Koper Zdzigniew
Skala:	1:1000
Nr rys.	1
