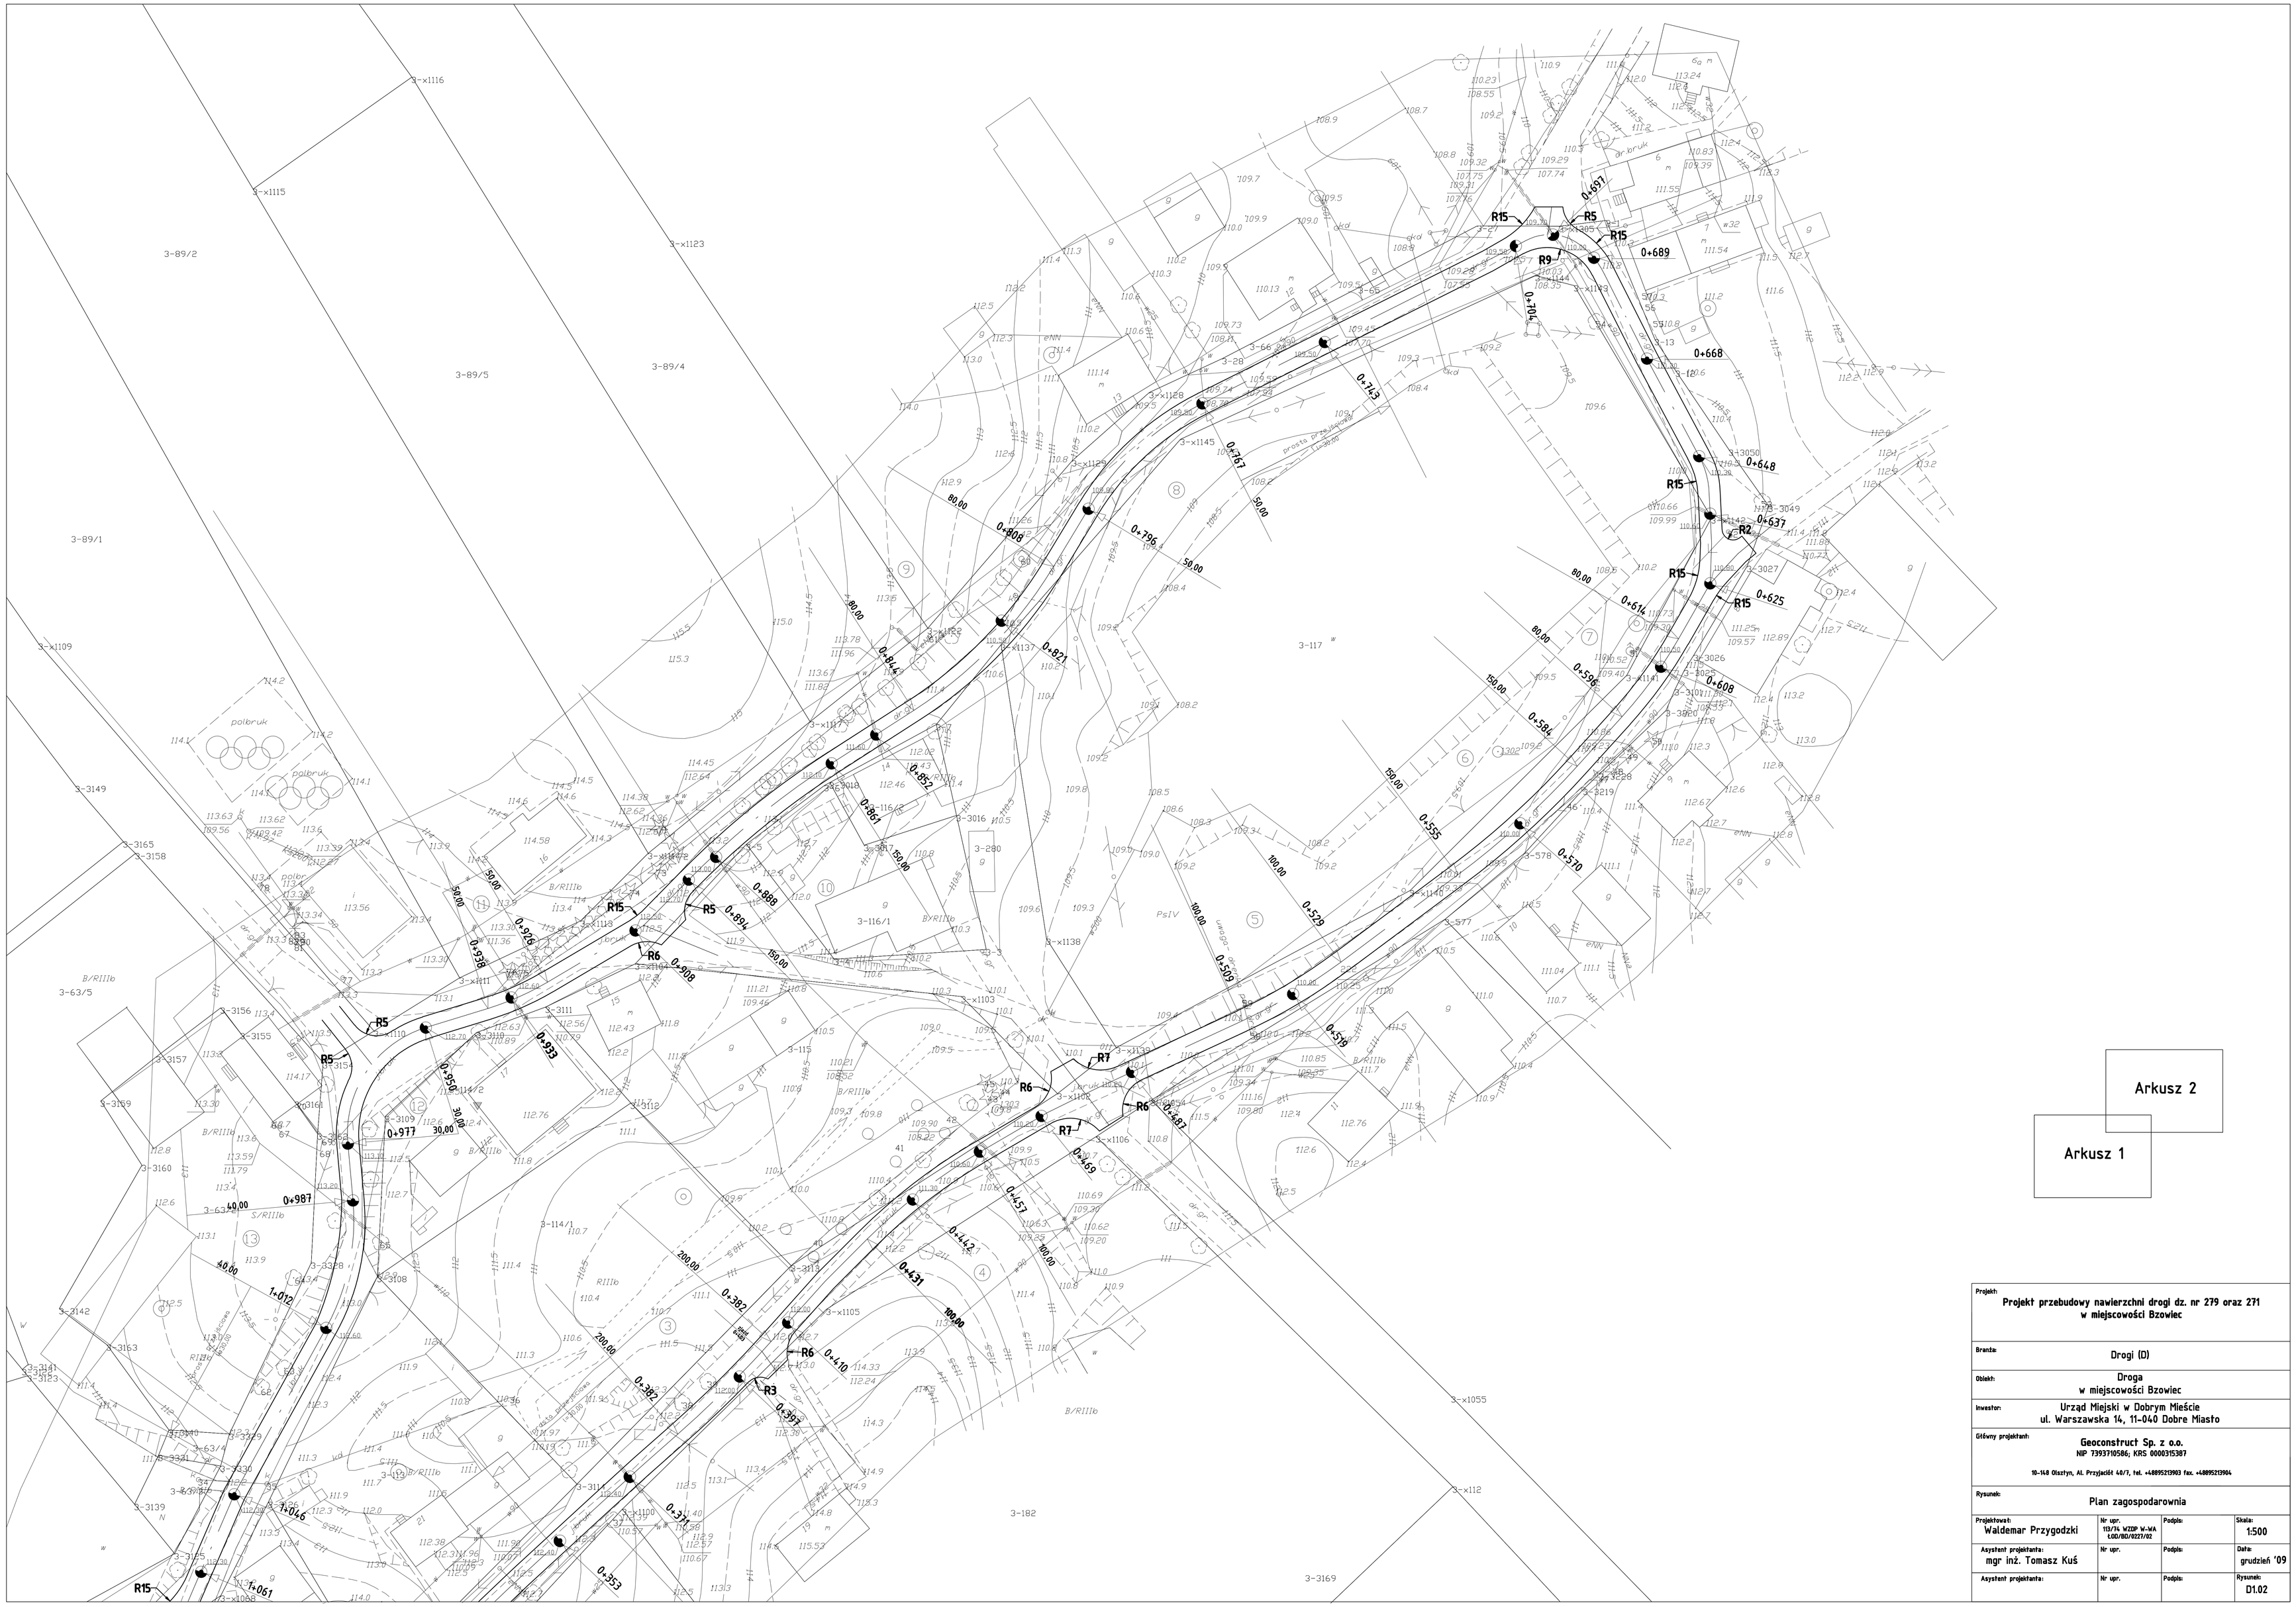

Projekt: Projekt przebudowy nawierzchni drogi dz. nr 279 oraz 271 w miejscowości Bzowiec			
Branża: Drogi (D)			
Obiekt: Droga w miejscowości Bzowiec			
Inwestor: Urząd Miejski w Dobrym Mieście ul. Warszawska 14, 11-040 Dobre Miasto			
Główny projektant: Geoconstruct Sp. z o.o. NIP 7393710586; KRS 0000315387 10-148 Olsztyn, Al. Przyjaciół 48/7, tel. +48895213903 fax. +48895213904			
Rysunek: Plan zagospodarownia			
Projektował: Waldemar Przygodzki	Nr upr. 113/74 WZDP W-WA L00/80/0227/02	Podpis:	Skala: 1:500
Asystent projektanta: mgr inż. Tomasz Kuś	Nr upr.	Podpis:	Data: grudzień '09
Asystent projektanta:	Nr upr.	Podpis:	Rysunek: D1.02