MIEJSCOWY PLAN ZAGOSPODAROWANIA PRZESTRZENNEGO FRAGMENTU GMINY DOBRE MIASTO W REJONIE KABIKIEJMY DOLNE - KOLONIA SKALA 1:2000

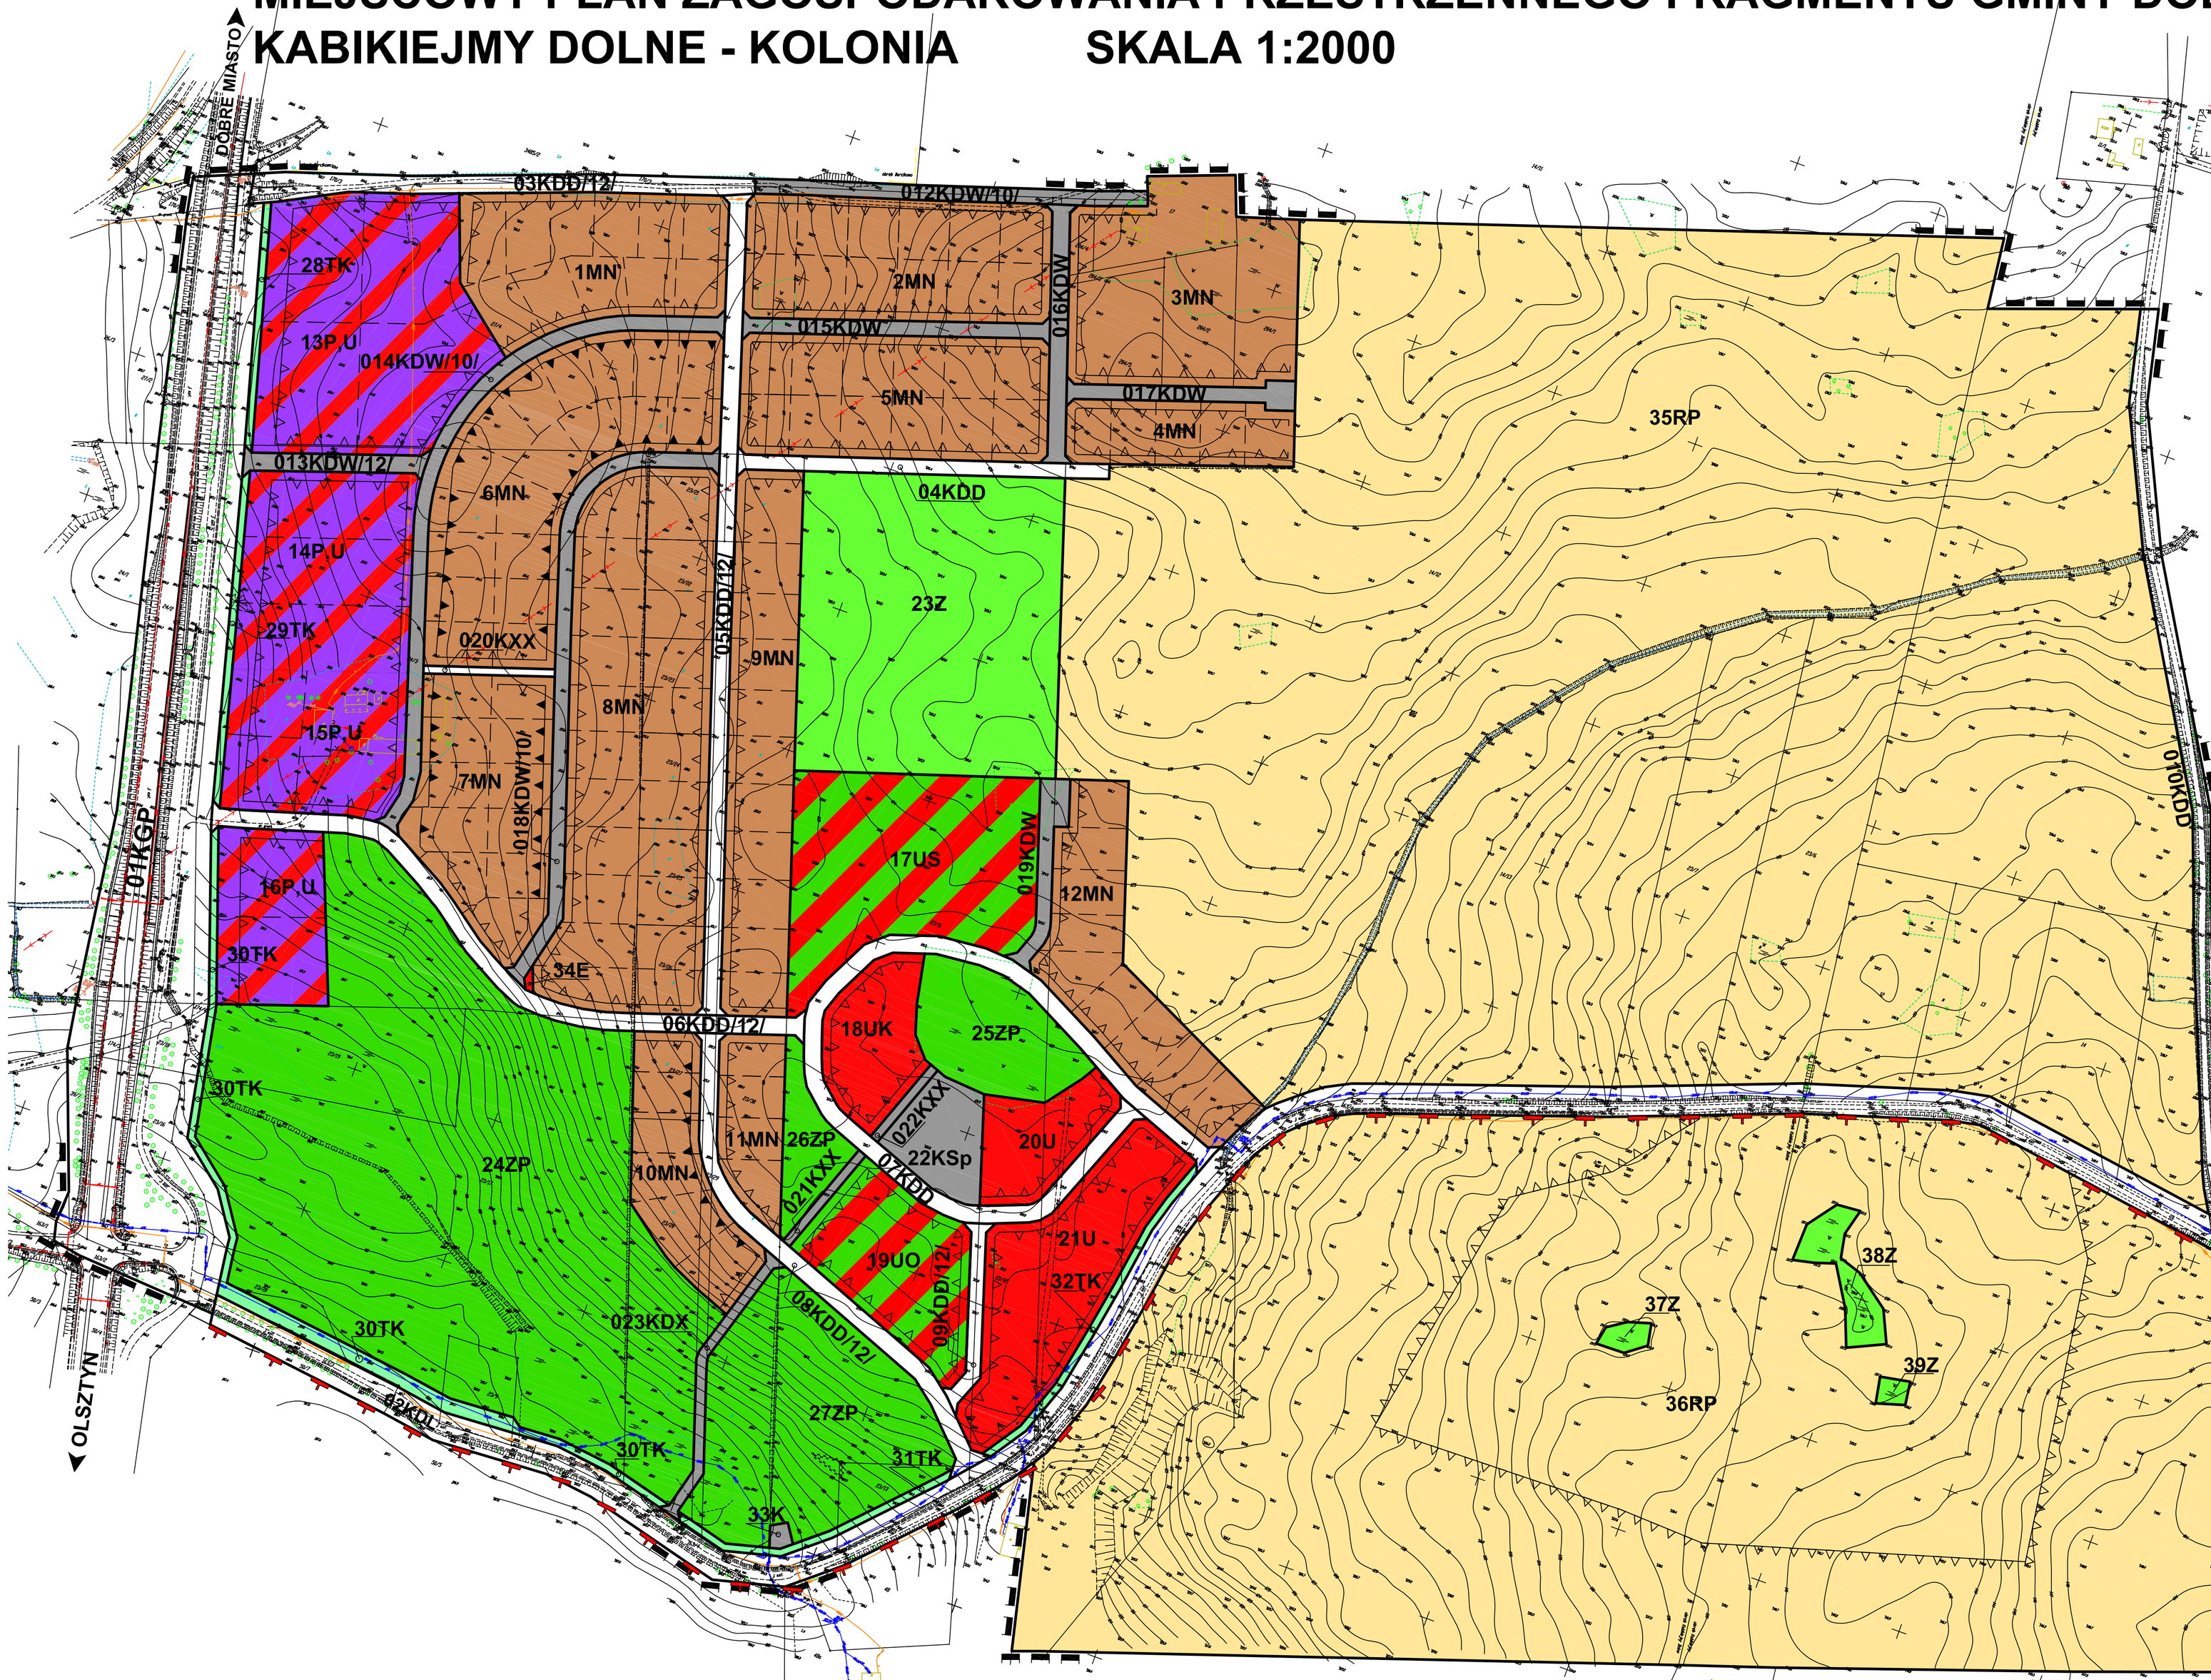

0 10 50 m

OZNACZENIA:

- GRANICE TERENU OBJĘTEGO PLANEM
- LINIE ROZGRANICZAJĄCE TERENY O RÓŻNYM PRZEZNACZENIU LUB RÓŻNYCH ZASADACH ZAGOSPODAROWANIA
- LINIE PODZIAŁU WEWNĘTRZNEGO POSTULOWANE
- LINIA ZABUDOWY NIEPRZEKRACZALNA
- LINIA ZABUDOWY OBOWIĄZUJĄCA DLA BUDYNKÓW MIESZKALNYCH
- MN TEREN ZABUDOWY MIESZKANIOWEJ JEDNORODZINNEJ
- U TEREN ZABUDOWY USŁUG OSIEDLOWYCH
- UO TEREN ZABUDOWY USŁUG OŚWIATY I WYCHOWANIA
- UK TEREN ZABUDOWY SAKRALNEJ Z DOMEM PARAFIALNYM
- US TEREN SPORTU
- P, U TEREN ZABUDOWY PRODUKCYJNO - USŁUGOWEJ
- KSp TEREN PARKINGU
- TK TEREN PASA TECHNICZNEGO
- E TEREN TRAFOSTACJI
- K TEREN PRZEPOMPOWNI ŚCIEKÓW
- RP TEREN ROLNY
- ZP TEREN ZIELENI URZĄDZONEJ
- Z TEREN ZIELENI NATURALNEJ
- 01 KDL/20/ TERENY DRÓG W LINIACH ROZGRANICZAJĄCYCH /NR, SYMBOL, KATEGORIA DROGI/SZEROKOŚĆ PASA DROGOWEGO/
- KGP DROGA PUBLICZNA KLASY GŁÓWNEJ RUCHU PRZYŚPIESZONEGO
- KDL DROGA PUBLICZNA KLASY LOKALNEJ
- KDD DROGA PUBLICZNA KLASY DOJAZDOWEJ
- KDW DROGA WEWNĘTRZNA
- KDX DROGA PIESZO-JEZDNA
- KXX DROGA PIESZA
- GRANICA OBSZARU CHRONIONEGO KRAJOBRAZU DOLINY ŚRODKOWEJ ŁYNY CIĄG PIESZY

WYRYS ZE STUDIUM UWARUNKOWAŃ I KIERUNKÓW ZAGOSPODAROWANIA PRZESTRZENNEGO MIASTA I GMINY DOBRE MIASTO

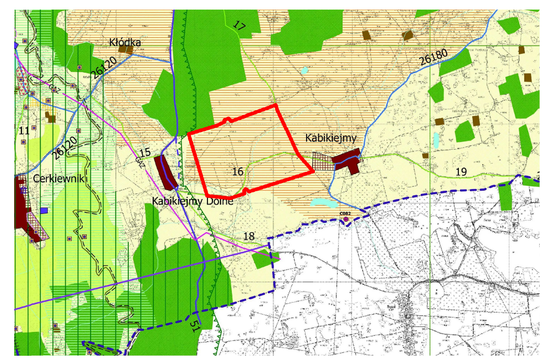

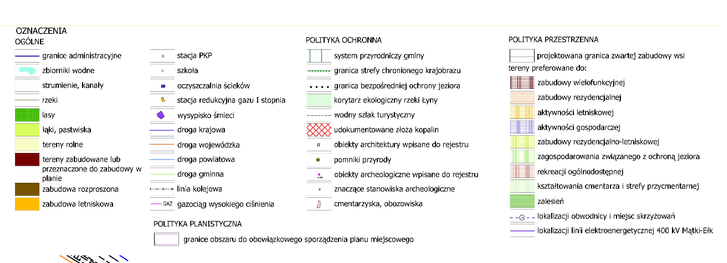

SPORZĄDZAJĄCY/ OPRACOWANIE	BURMISTRZ DOBREGO MIASTA
WYKONAWCA OPRACOWANIA	**PUA** Pracownia Urbanistyczno-Architektoniczna 10-457 Olsztyn, ul. Wyszyńskiego 7 pok. 35
NAZWA OPRACOWANIA	MIEJSCOWY PLAN ZAGOSPODAROWANIA PRZESTRZENNEGO FRAGMENTU GMINY DOBRE MIASTO W REJONIE KABIKIEJMY DOLNE - KOLONIA — SKALA 1:2000 — DATA 07.2010
PROJEKTANCI	mgr inż. arch. Jarosław Lewicki - Członek POIIJ nr G-135/2002 mgr inż. arch. Krystyna Czyżyk-Lewicka mgr inż. Jacek Rostek - Członek POIIJ nr G-275/2010 mgr inż. Zbigniew Kalita mgr inż. Wojciech Zalewski mgr inż. Tomasz Halicz

Wykonano przy użyciu programu AutoCad LT 2007, nr serii 291-29655283