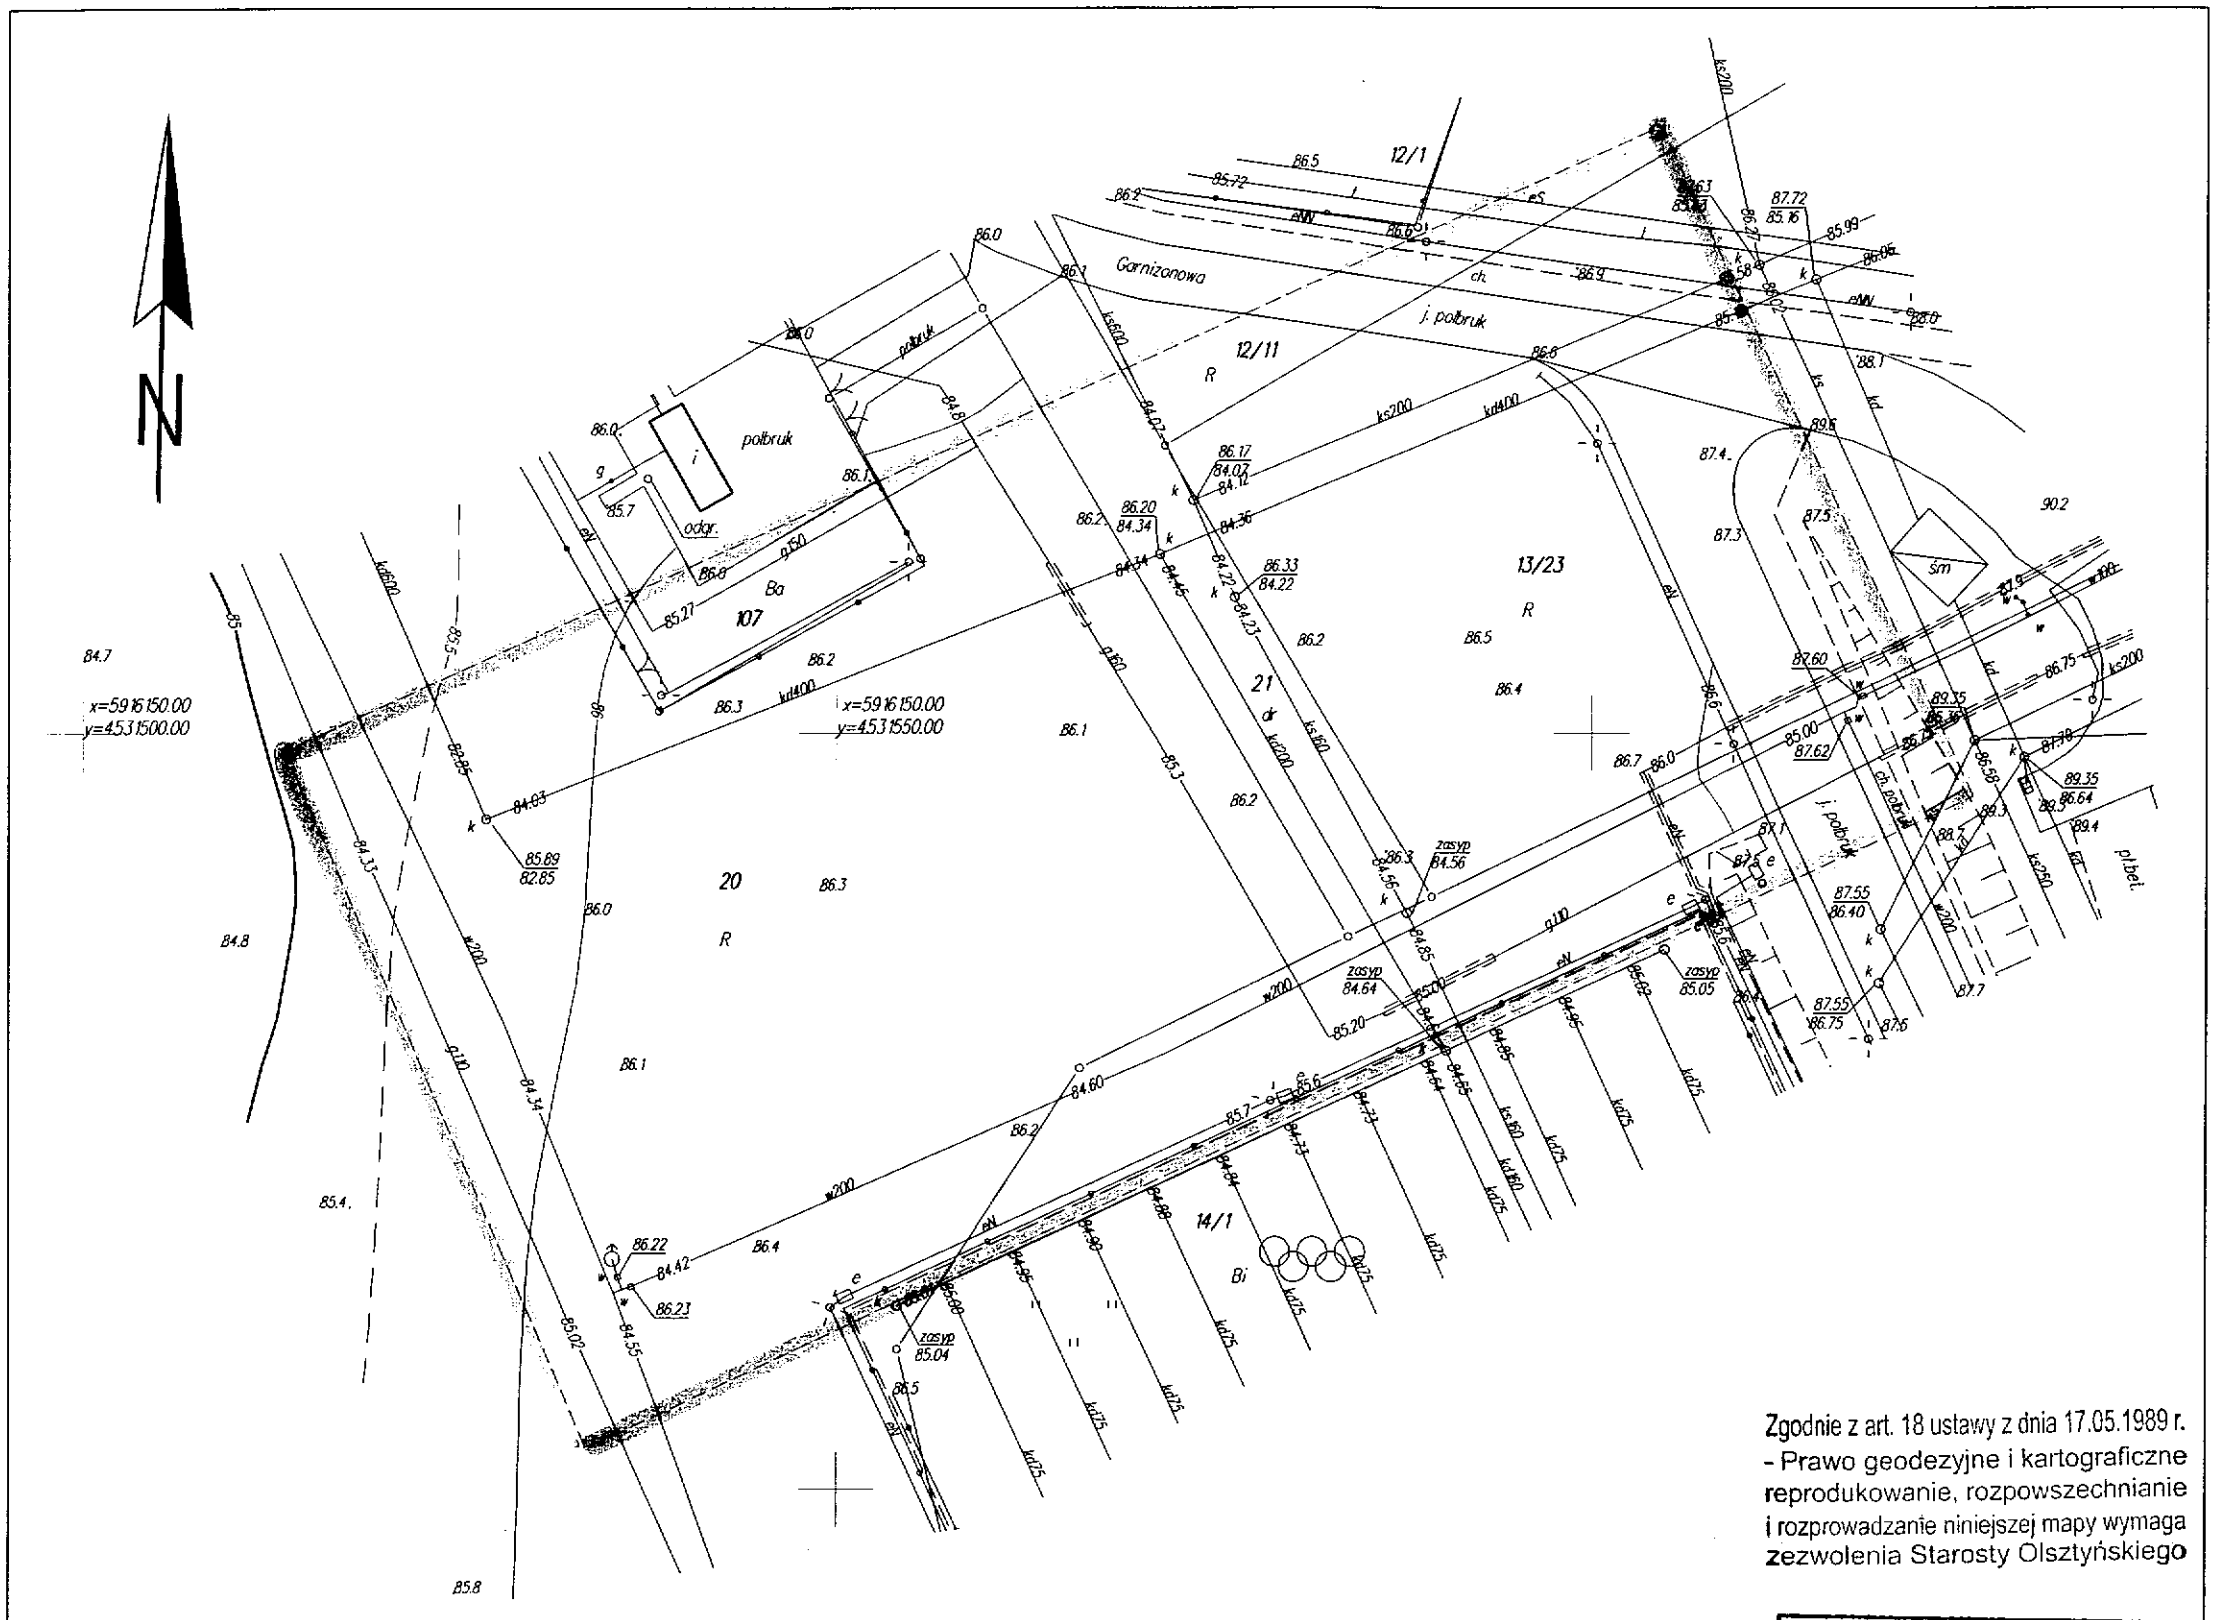

Zgodnie z art. 18 ustawy z dnia 17.05.1989 r. - Prawo geodezyjne i kartograficzne reprodukowanie, rozpowszechnianie i rozprowadzanie niniejszej mapy wymaga zezwolenia Starosty Olsztyńskiego

KERG :	129-125/2011
Województwo:	warmińsko-mazurskie
Powiat:	olsztyński
Gmina/Miasto :	m. Dobre Miasto
Obręb :	3
Arkusz :	222.221.183.3, 222.221.183.4
Działka :	20

Nie wyklucza się istnienia w terenie innych nie wykazanych na niniejszej mapie urządzeń podziemnych, które nie były zgłoszone do inwentaryzacji lub o których brak jest informacji w instytucjach branżowych.

Tadeusz Wyszyński
11-040 Dobre Miasto, ul. Zielony-Malewskiej 6
Tel. 616 28 88, 0-606 474 424
NIP 741-[illegible] 510360710

Geodeta Uprawniony
mgr inż. Tadeusz Wyszyński
Nr uwal. 10126

MAPA SYTUACYJNO-WYSOKOŚCIOWA

SKALA 1 : 500

Mapa powstała w wyniku pomiaru i wektoryzacji rastrów syt.-wys. w skali 1:500

do celów projektowych

STAROSTA OLSZTYŃSKI
POWIATOWY OŚRODEK DOKUMENTACJI GEODEZYJNEJ I KARTOGRAFICZNEJ

W obszarze oznaczonym linią zielony potwierdzono w terenie aktualność treści mapy i zasadniczej dokumenty potwierdzające aktualność mapy przyjęto do zasobu w dniu 01 LUT. 2012 i zaewidencjonowano pod nr KERG 129.125/M

Niniejsza mapa może służyć do celów projektowych. Projektowane obiekty budowlane wymagające pozwolenia na budowę podlegają wytyczeniu i inwentaryzacji dewykonawczej przez jednostki uprawnione do wykonywania prac geodezyjnych.

Olsztyn, 01 LUT. 2012 (data)

Dariusz Jakutajć
(imię i nazwisko, podpis, stanowisko, służbowe osoby, przekazującej)
Kierownik Wydziału Geodezji i Gospodarki Nieruchomościami