


# Barcikowo

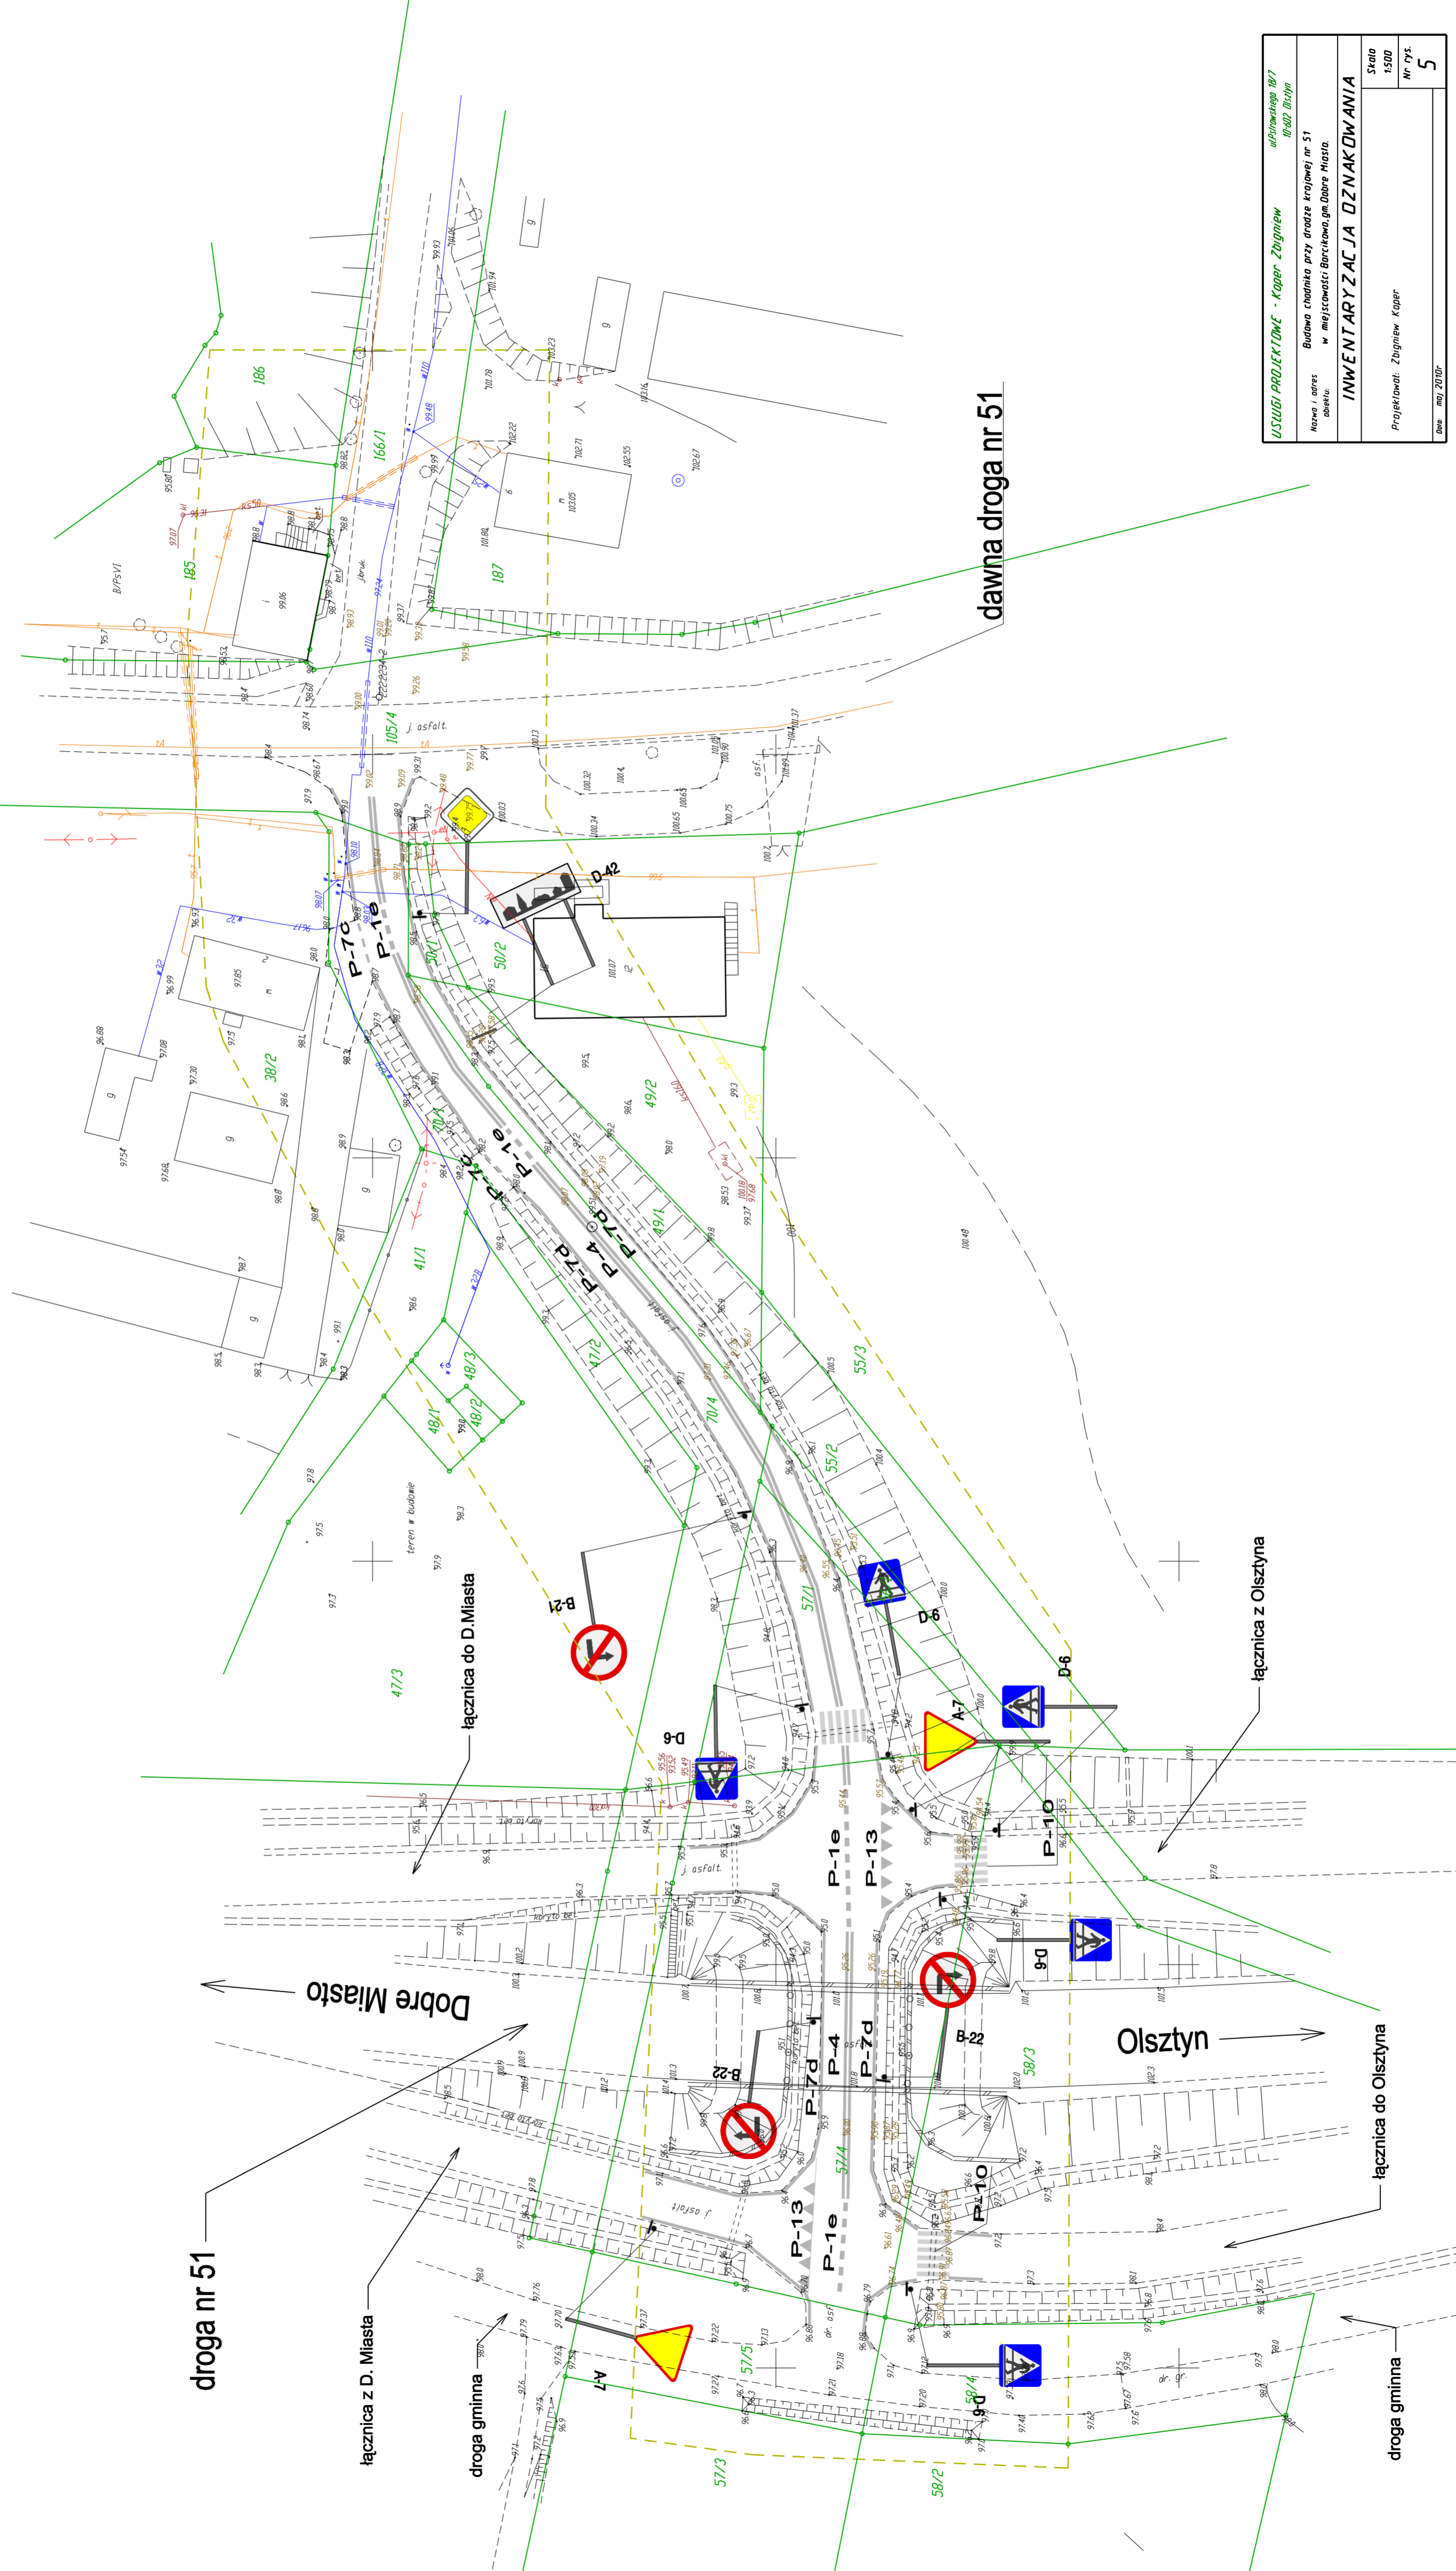

dawna droga nr 51

droga nr 51

Dobre Miasto

Olsztyn

łącznica z D. Miasta

droga gminna

łącznica do D. Miasta

łącznica z Olsztyna

łącznica do Olsztyna

droga gminna

USŁUGI PROJEKTOWE - KOPER ZIGNIEW		ul. Piłsudskiego 18/7 10-002 Olsztyn	
Nazwa i adres obiektu		Budowa Chodnika przy drodze krajowej nr 51 w miejscowości Barcikowo gm. Dobre Miasto.	
Projektant:		ZIGNIEW KOPER	
INWENTARYZACJA OZNAKOWANIA		Skala	1:500
		Nr rys.	5
		Data	maj 2010r.