


Barcikowo

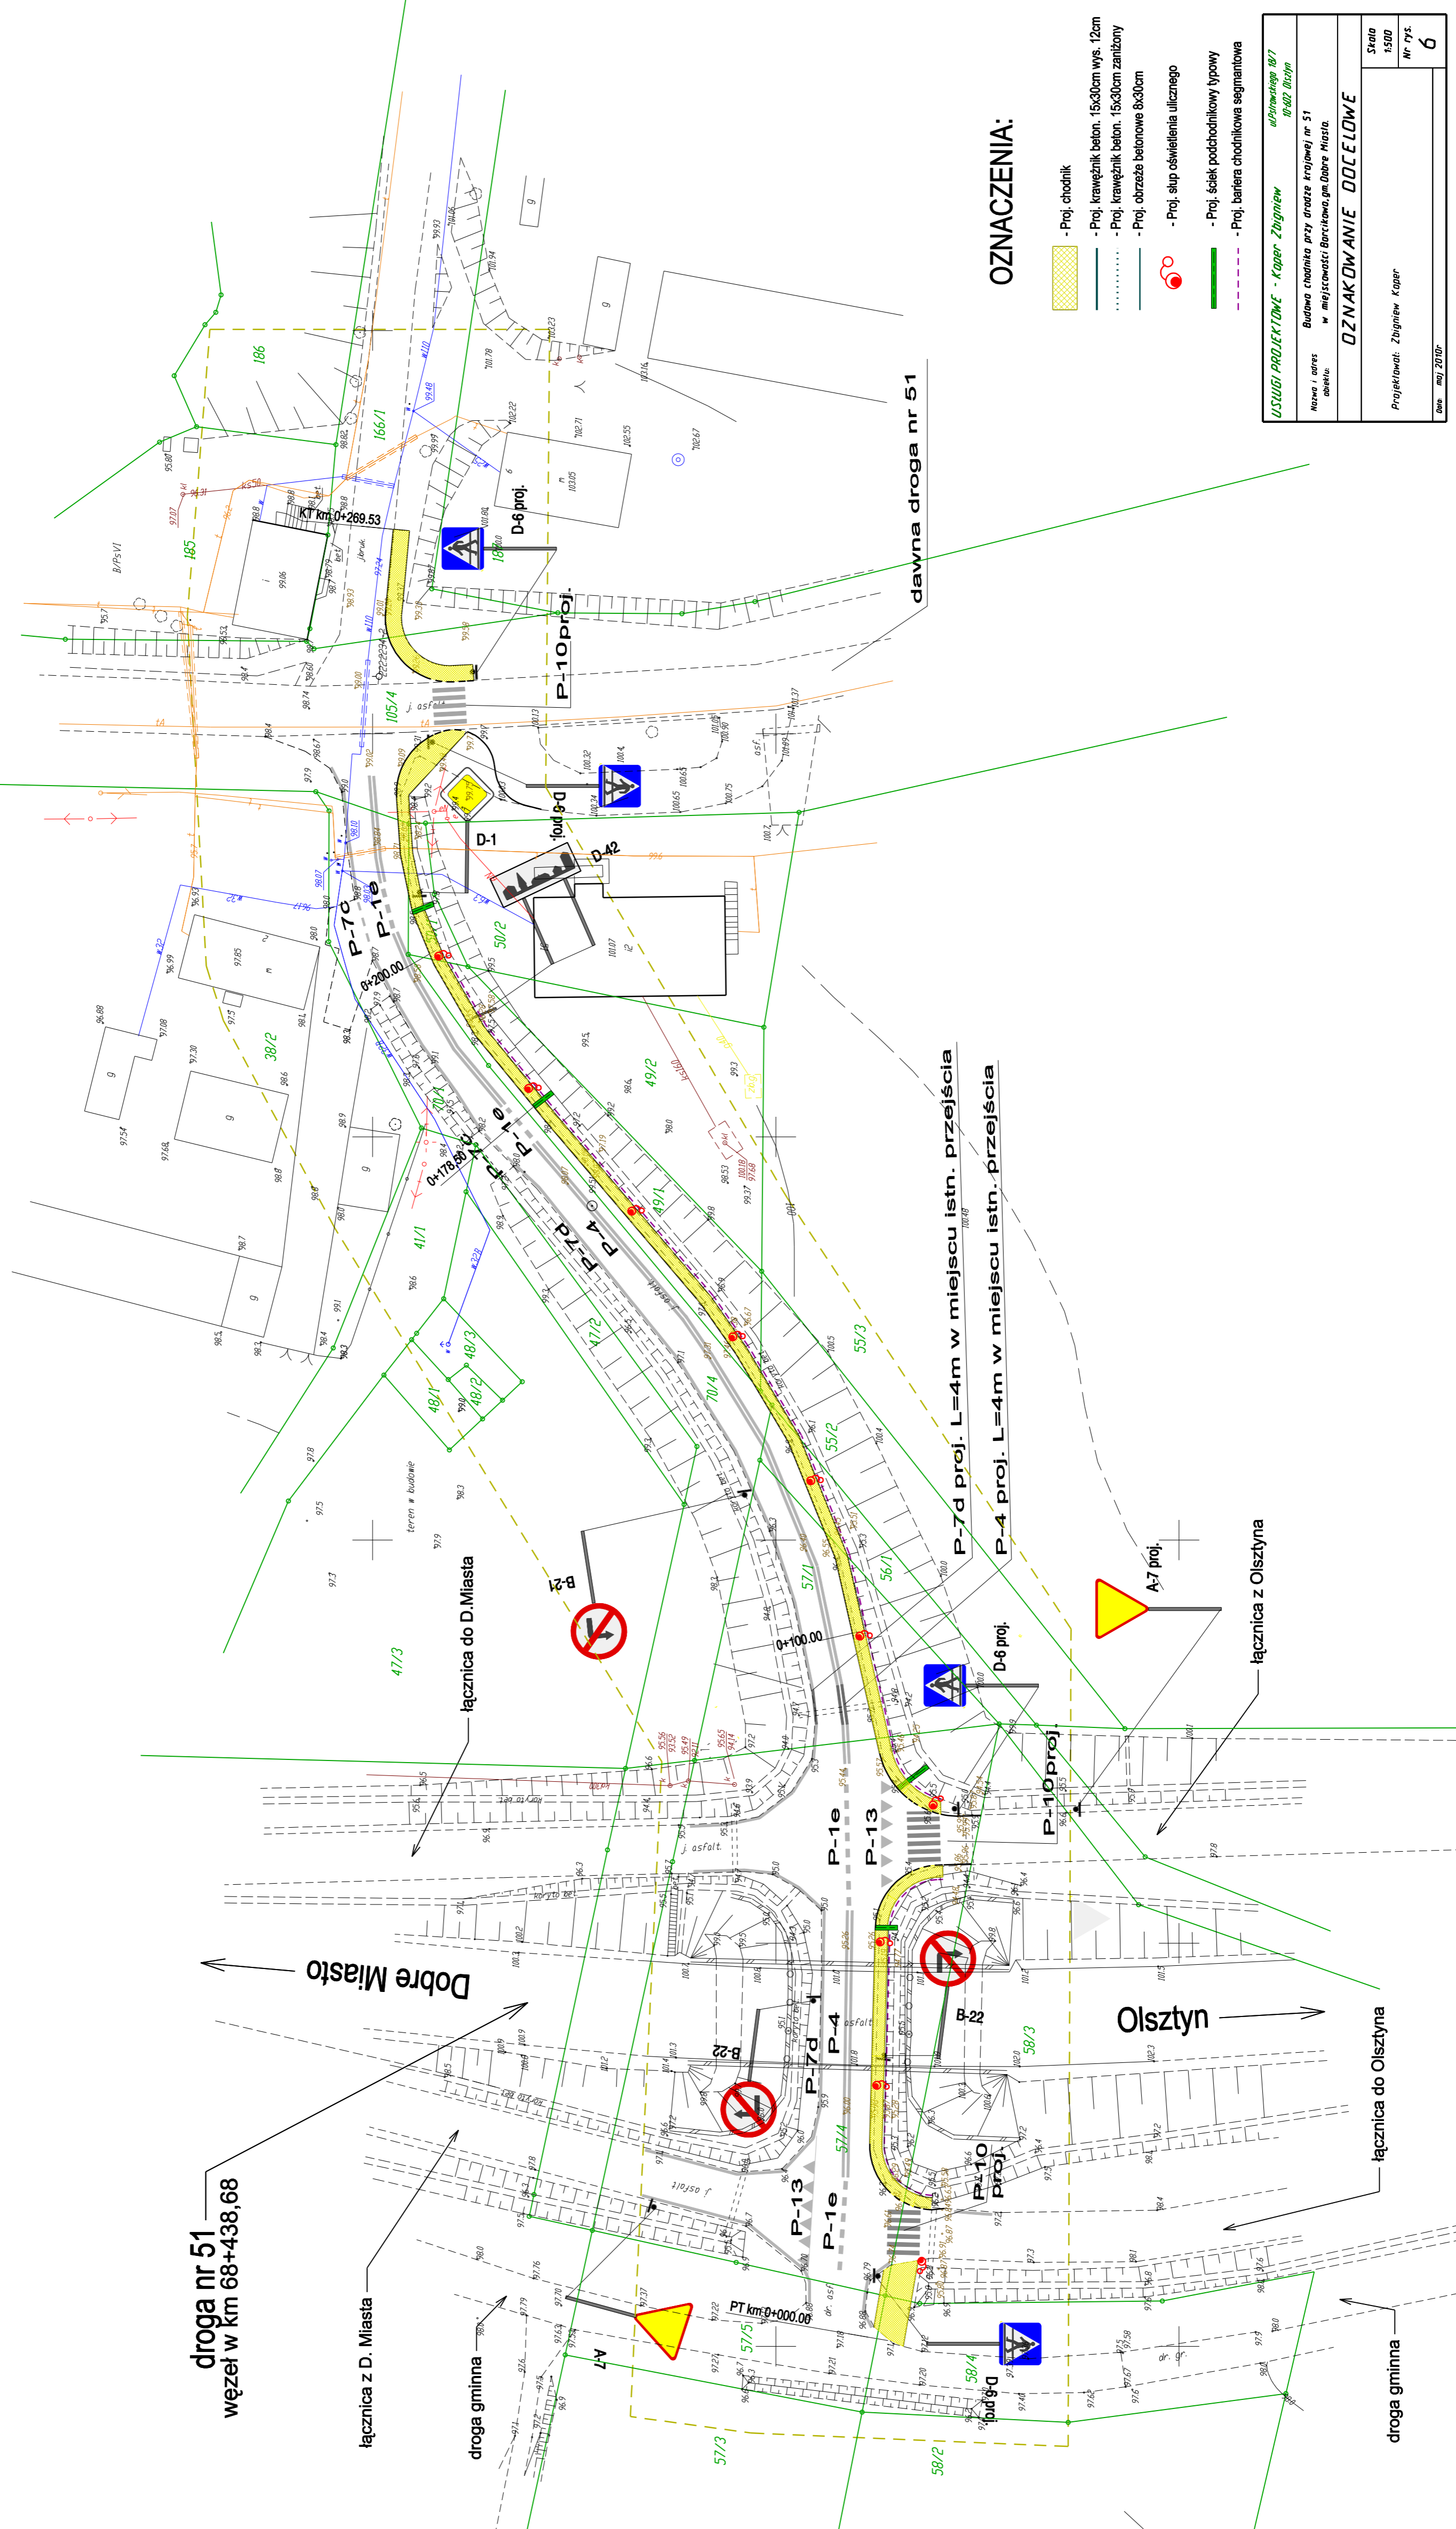

OZNACZENIA:

- Proj. chodnik
- Proj. krawężnik beton. 15x30cm wys. 12cm
- Proj. obrzeża betonowe 8x30cm
- Proj. słup oświetlenia ulicznego
- Proj. ściek podchodnikowy typowy
- Proj. bariera chodnikowa segmentowa

Nazwa i adres obiektu: Budowa chodnika przy drodze krajowej nr 51 w miejscowości Barcikowo, gm. Dobre Miasto.	
	Nr rys.: 6
	dat. maj 2010r.

droga nr 51
węzeł w km 68+438,68

Dobre Miasto

Olsztyn

droga gminna

łącznica z D. Miasta

droga gminna

łącznica do D. Miasta

PT km: 0+000.00

57/3

58/2

58/4

58/3

57/2

57/1

56/2

56/1

55/3

55/2









